



VZOROVÉ PŘÍČNÉ ŘEZY

M 1:50


CHODNÍK-ZELEŇ PÁS

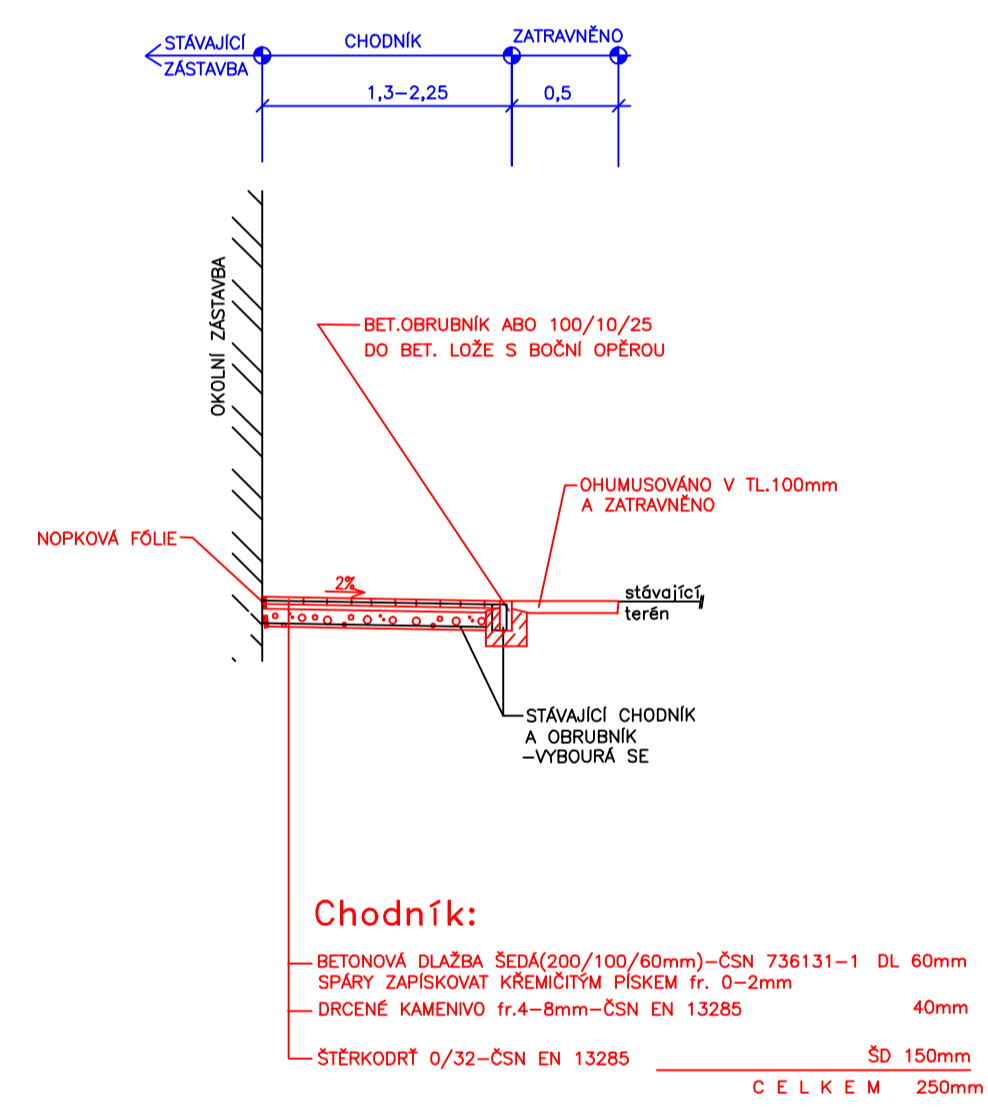


VJEZD-příčný řez

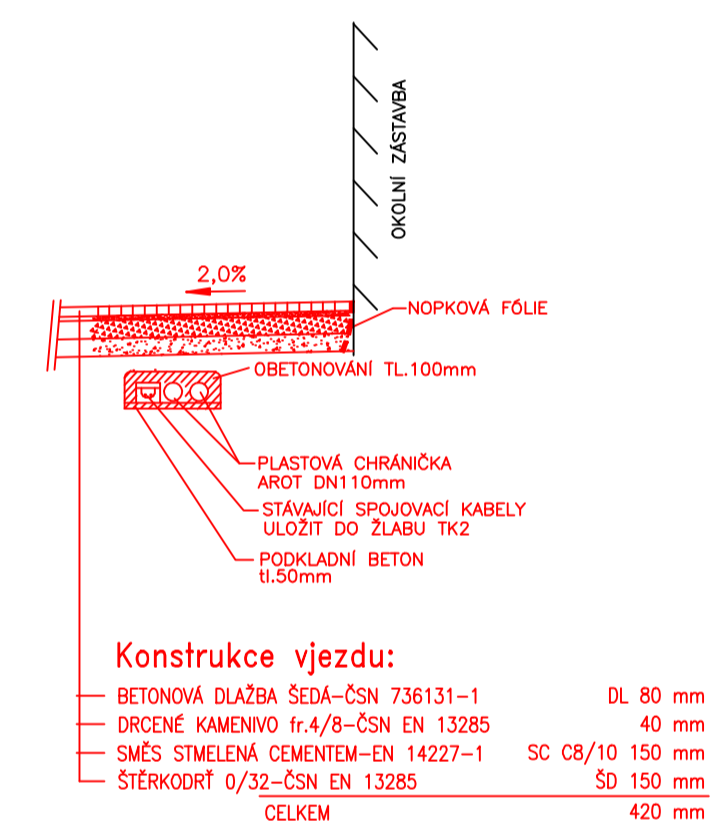

VJEZD DO OBJEKTU - půdorys

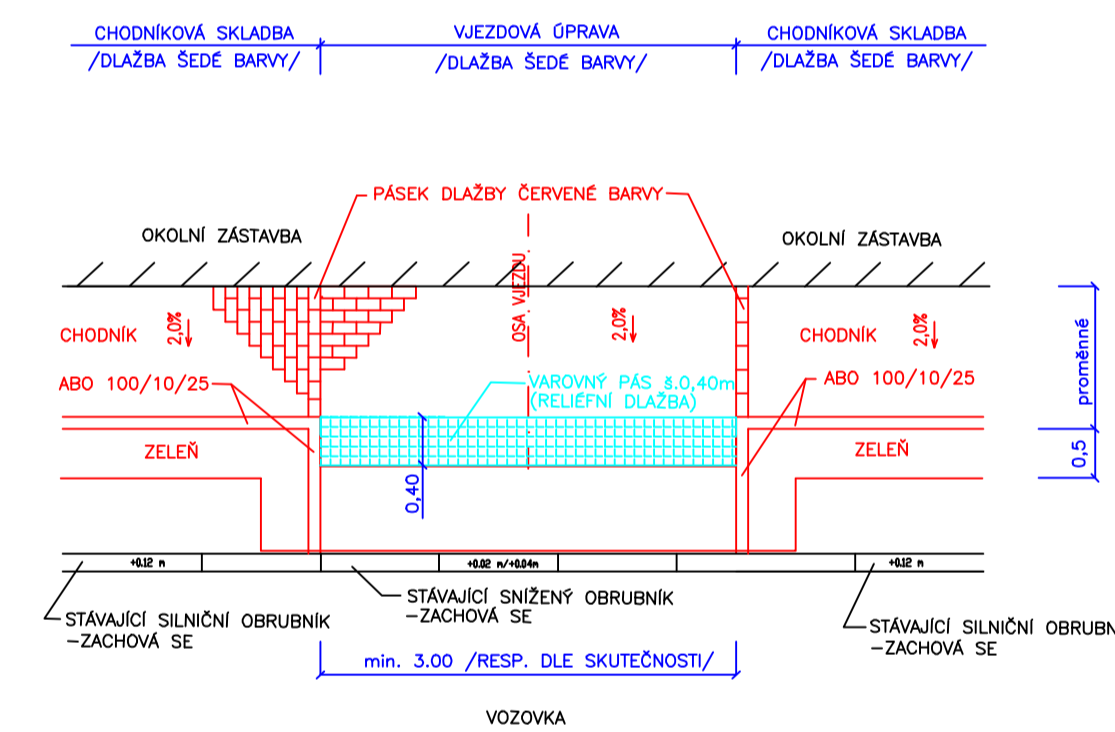

Bezbariérová úprava místa pro přecházení

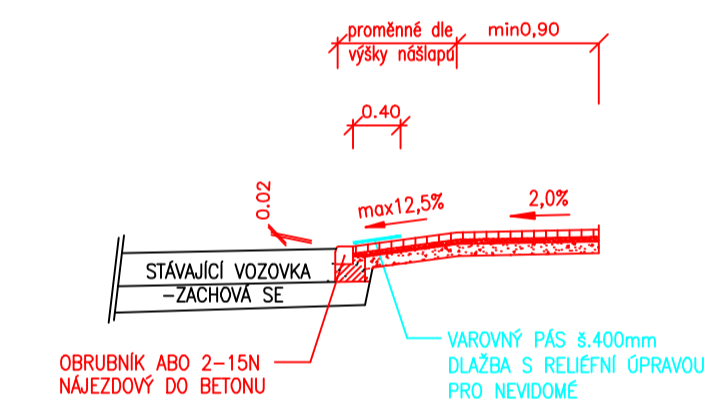

VED. PROJEKTANT ING. LUBOŠ KAŠPÁREK	VYPRACOVAL ING. LUBOŠ KAŠPÁREK	KRESEL HP DESIGNJET 850	ING. LUBOŠ KAŠPÁREK projektová a inž.kancelář e-mail: kasperek@joi.cz
INVESTOR : Město Rajhrad, Masarykova 32, 654 01			
MÍSTO STAVBY: k.ú. Rajhrad			DATUM : 05/2022
STAVBA : STAVEBNÍ ÚPRAVY CHODNÍKŮ V UL. KOMENSKÉHO, ZELENÉHO, PALACKÉHO			ČÍSLO ZAKÁZKY : 0122
			CÍL : DOB
			FORMÁT : A4
OBSAH VÝŘEBU : VZOROVÉ PŘÍČNÉ ŘEZY			ČÍSLO VÝŘEBU : 2
			MĚŘÍTKO : 1:50