


DETAIL 1



DETAIL 2

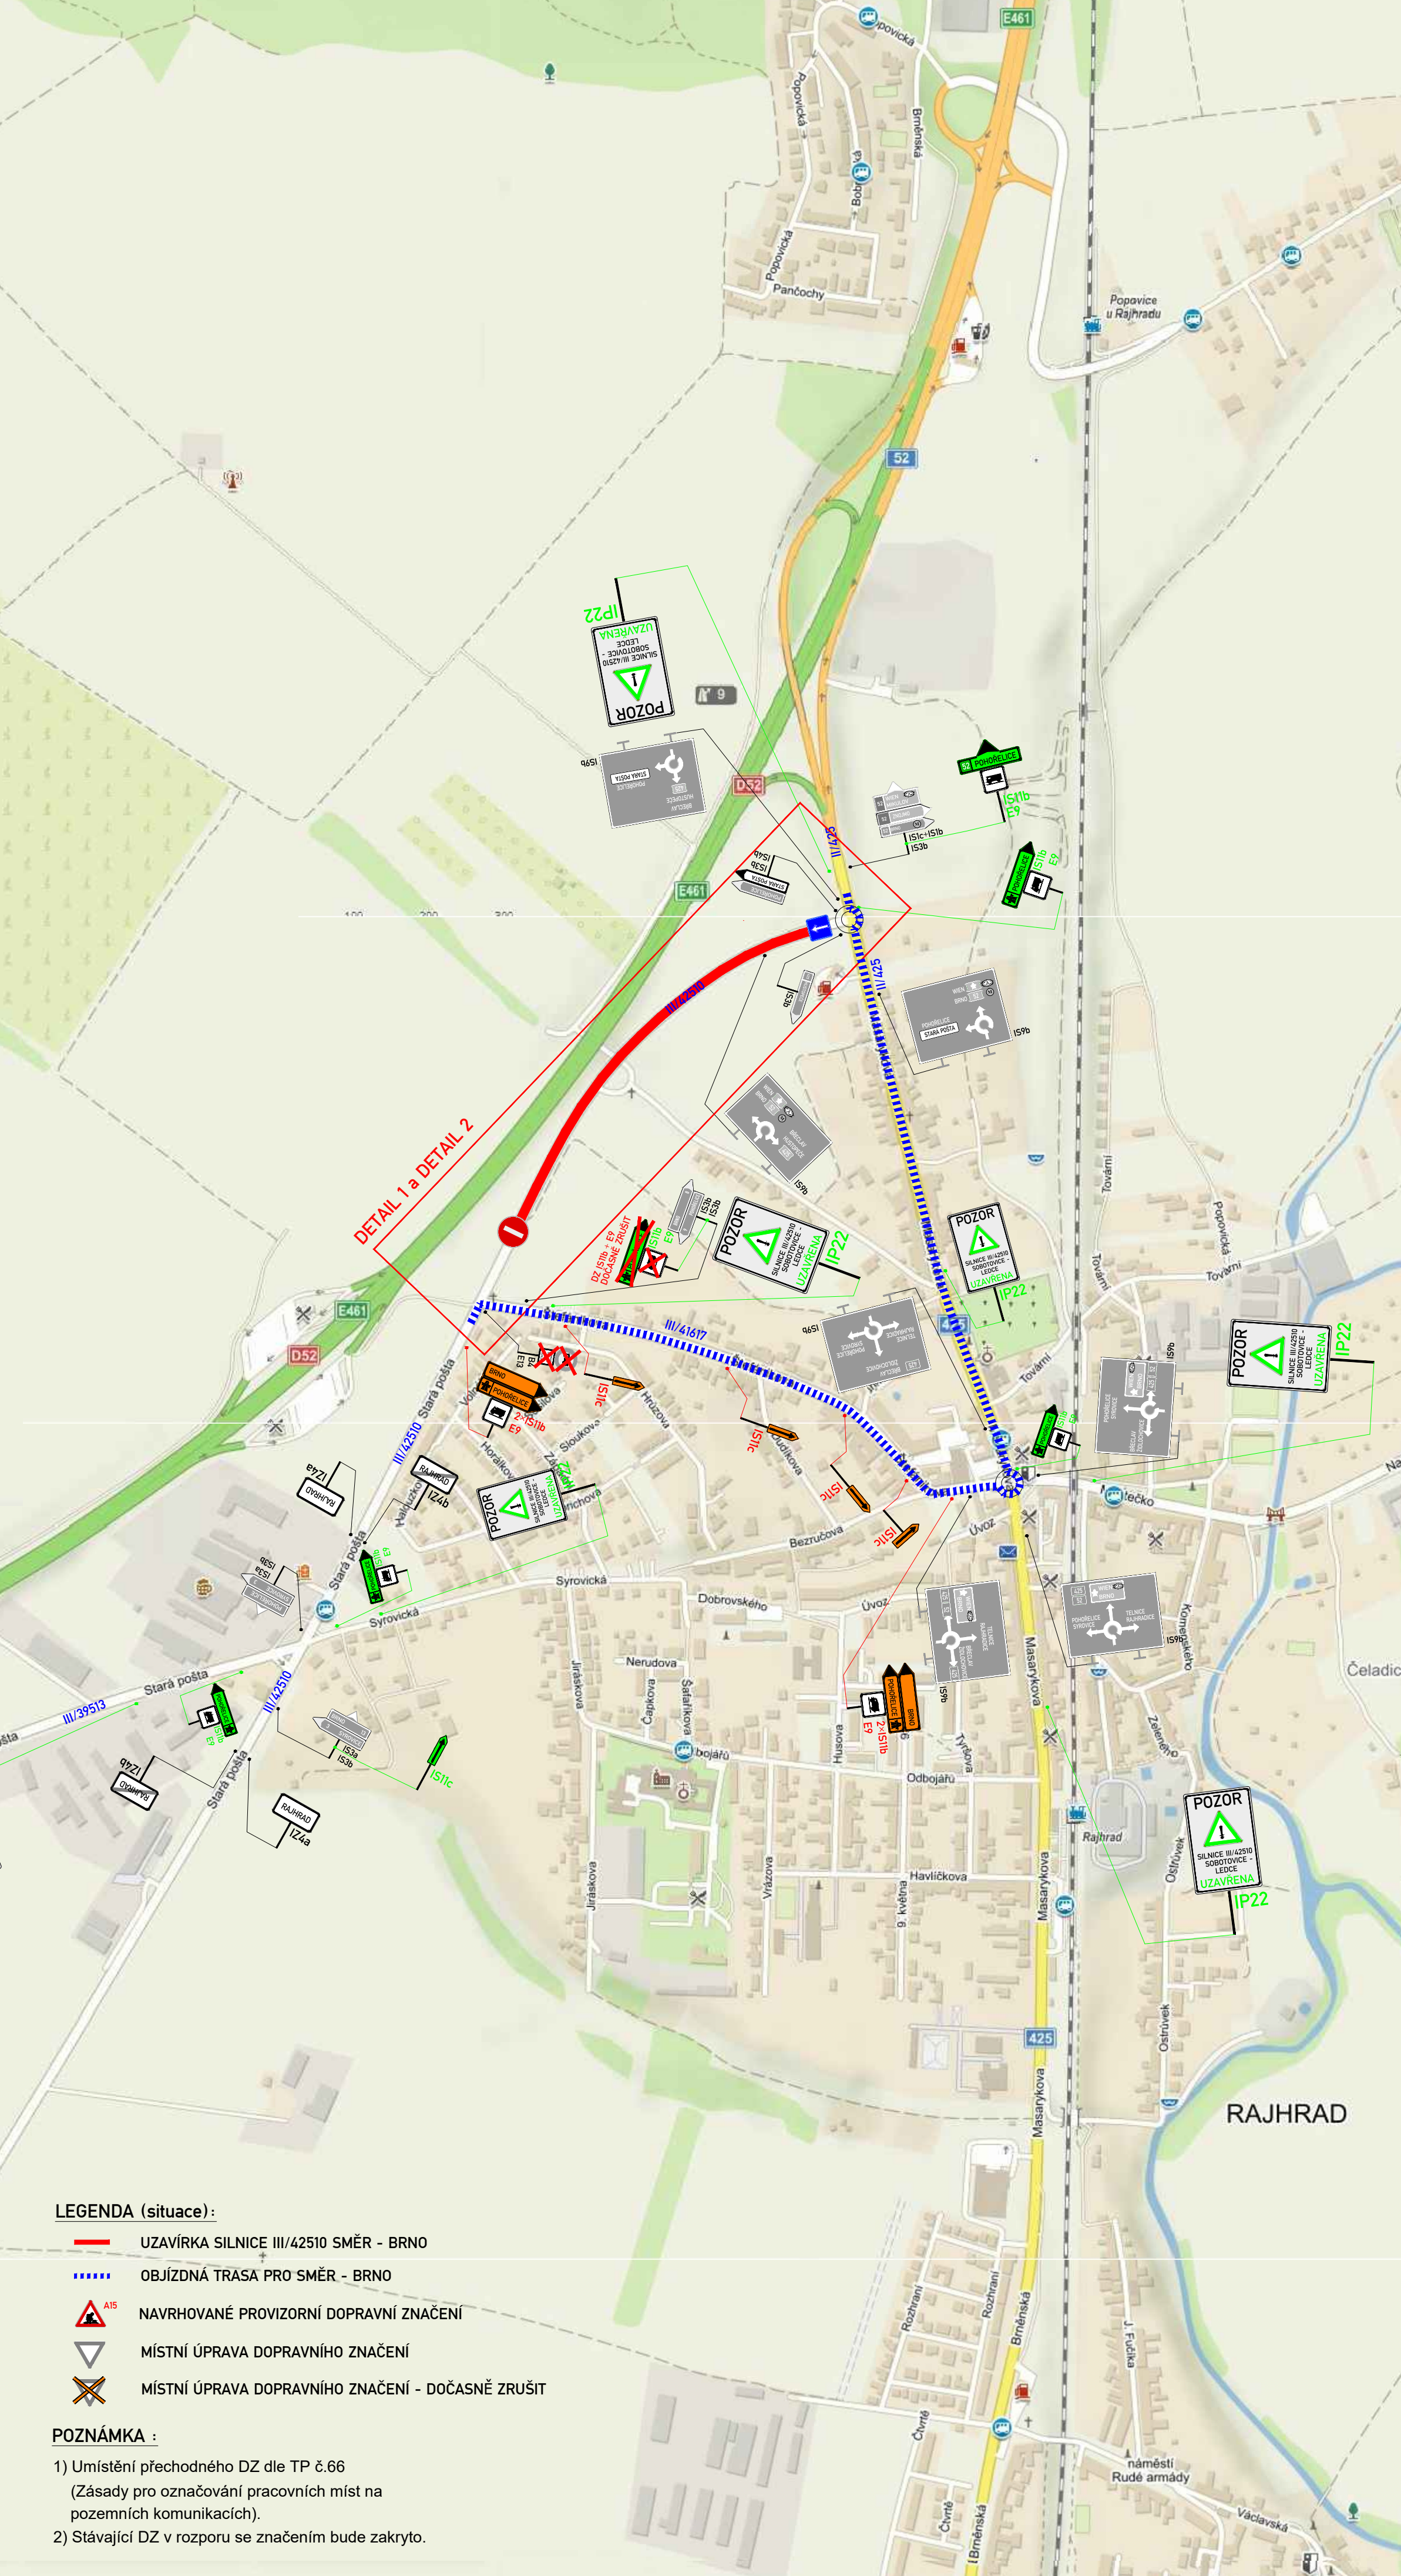

LEGENDA (situace):

- UZAVÍRKA SILNICE III/42510 SMĚR - BRNO
- OBJÍZDNÁ TRASA PRO SMĚR - BRNO
- NAVRHOVANÉ PROVIZORNÍ DOPRAVNÍ ZNAČENÍ
- MÍSTNÍ ÚPRAVA DOPRAVNÍHO ZNAČENÍ
- MÍSTNÍ ÚPRAVA DOPRAVNÍHO ZNAČENÍ - DOČASNÉ ZRUŠIT

POZNÁMKA:

- Umístění plochového DZ dle TP 4-66 (Zásady pro označování pracovních míst na pozemních komunikacích).
- Stávající DZ v rozporu se značením bude zrušeno.

ZNAKOM s.r.o. - ŽENKOVÁ 2894/4, 615 00 BRNO, TEL. 602 593 363, ZNAKOM@ZNAKOM.CZ, PRACOVNÍ PRŮKAZ PŘEHLED 12, 802 00 BRNO		Zhotovitel:		
Technický zástupce: David SKALICKÝ podpis:	Technický zástupce: David SKALICKÝ podpis:	Realizátor: Radek SUCHOMEL podpis:		
Technická kontrola: Petr BUDNÁŘ podpis:	Technická kontrola: Petr BUDNÁŘ podpis:	Podpis:		
Objekt: III/42510 RAJHRAD, PŘED MOK		Číslo zakázky: 23200102		
Objekt: III/42510 RAJHRAD, PŘED MOK		Číslo revize: 00		
Objekt: III/42510 RAJHRAD, PŘED MOK		Datum: 08/2022		
Objekt: III/42510 RAJHRAD, PŘED MOK		Měřítko: 297x17,30		
Objekt: III/42510 RAJHRAD, PŘED MOK		Měřítko: 1:1500		
Objekt: III/42510 RAJHRAD, PŘED MOK		Stupeň: RDS		
Objekt: III/42510 RAJHRAD, PŘED MOK		Číslo přílohy: 1		
Objekt: III/42510 RAJHRAD, PŘED MOK		Situace DIO		