


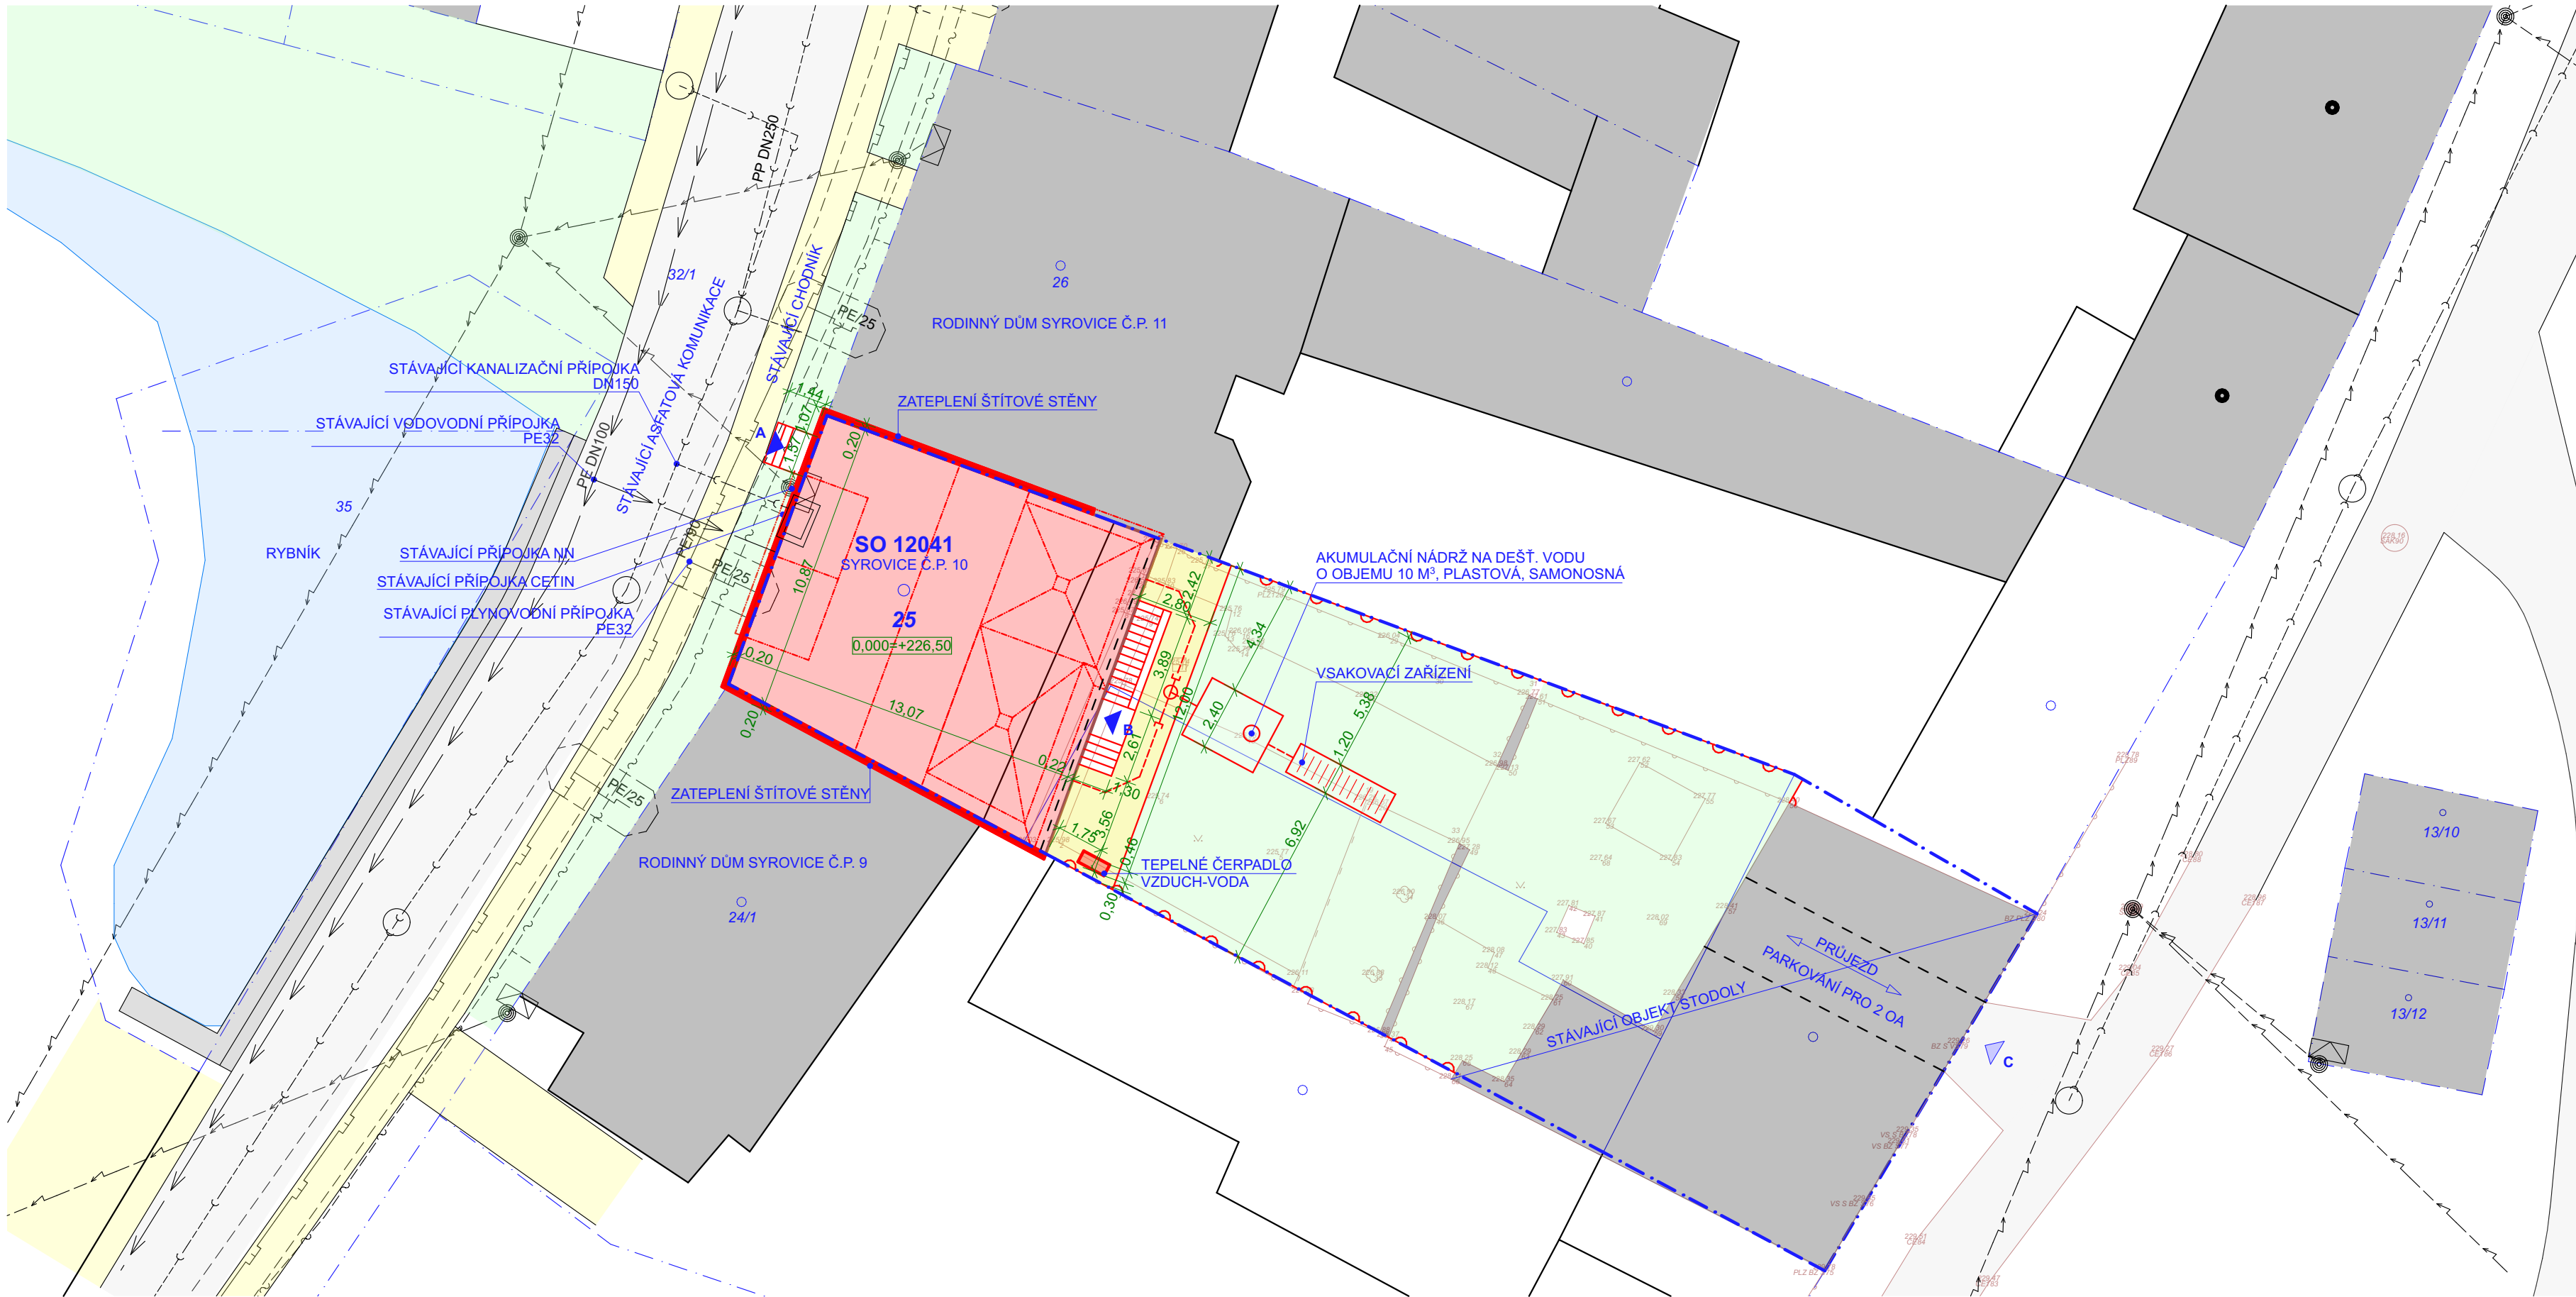

LEGENDA

OZNAČENÍ	NÁZEV
	POZEMNÍ OBJEKT NA POZEMKU - STÁVAJÍCÍ - STAVEBNÍ ÚPRAVY
	ZASTAVĚNÁ PLOCHA DLE SKUTEČNOSTI
	ZATEPLENÍ OBÁLKY BUDOVY RODINNÉHO DOMU Č.P. 10 V TL. 200 MM
	NAVRŽENÁ ZPEVNĚNÁ PLOCHA NA POZEMKU
	BETONOVÁ DLAŽBA
	KOMUNIKACE STÁVAJÍCÍ
	ASFALT
	CHODNÍK STÁVAJÍCÍ
	BETONOVÁ DLAŽBA
	ZELENÁ PLOCHA
	TRÁVA
	VODNÍ PLOCHA
	RYBNÍK
	SLOUP ELEKTRICKÉHO VEDENÍ
	ULIČNÍ VPUST
	VODOMĚRNÁ ŠACHTA
	HYDRANT PODZEMNÍ
	ROZVODNÁ / ELEKTROMĚRNÁ SKŘÍŇ
	SKŘÍŇ - PLYNOMĚR + HLAVNÍ UZÁVĚR PLYNU

ČERNÁ = STÁVAJÍCÍ / ČERVENÁ = NAVRHOVANÉ / ŽLUTÁ = BOURANÉ

POZNÁMKA

- INFORMACE KE STÁVAJÍCÍM SÍTĚM - VIZ DOKLADOVÁ ČÁST A DÍLČÍ PROJEKTY
- PŘESNÉ URČENÍ A VEDENÍ VŠECH STÁVAJÍCÍCH INŽENÝRSKÝCH SÍTÍ JE NUTNO PŘED ZAPOČETÍM PRACÍ PŘESNĚ VYTÝČIT A OZNAČIT A PŘI VÝSTAVBĚ RESPEKTOVAT VŠECHNY POŽADAVKY A NARIZENÍ SPRÁVCŮ SÍTÍ, TÝKAJÍCÍCH SE PŘEDEVŠÍM OCHRANNÝCH PÁSEM, PŘÍPADNÉHO KŘÍŽENÍ SÍTÍ APOD.
- ROSTLÁ ZELENÁ A TERÉNNÍ ÚPRAVY NEZPEVNĚNÉ. ČÁSTÍ POZEMKU ZŮSTÁVAJÍ NEMĚNNÉ
- POZEMEK JE UZAVŘEN / OPLOCEN
- KÓTY UVÁDĚNY V METRECH
- V PŘÍPADĚ NEJASNOSTÍ MEZI STAVEBNÍ ČÁSTÍ PROJEKTU A PROJEKTU POŽÁRNÉ BEZPEČNOSTNÍHO ŘEŠENÍ JE PBR VŽDY PRIORITY
- PŘI REALIZACI JAKÉKOLI DÍLČÍ ČÁSTI OBJEKTU JE NUTNÉ POUŽÍVAT KOMPLETNÍ DOKUMENTACI VČETNĚ VŠECH PŘÍLOH!
- VÝKRESOVÁ DOKUMENTACE SLOUŽÍ POUZE PRO SPOLEČNÉ ÚZEMNÍ A STAVEBNÍ POVOLENÍ. V DALŠÍ FÁZI PROJEKTU BUDE DLE POTŘEBY ZPRACOVÁNA PROVADEČÍ PŘÍPADNĚ VÝROBNÍ DOKUMENTACE.
- SITUACE JE ŘEŠENA DLE STÁVAJÍCÍCH ÚDAJŮ V KATASTRU NEMOVITOSTÍ K 21.02.2025

LEGENDA INŽENÝRSKÝCH SÍTÍ

OZNAČENÍ	NÁZEV
	KANALIZACE SPLAŠKOVÁ VEŘEJNÁ
	KANALIZACE DEŠŤOVÁ
	VODOVOD VEŘEJNÝ
	PLYNOVOD (STL)
	VEDENÍ NN - PODZEMNÍ
	SDĚLOVACÍ VEDENÍ (METALICKÝ KABEL)

ČERNÁ = STÁVAJÍCÍ / ČERVENÁ = NAVRHOVANÉ / ŽLUTÁ = BOURANÉ

OZNAČENÍ	NÁZEV
A	HLAVNÍ VSTUP DO OBJEKTU
B	VEDEJŠÍ VSTUP DO OBJEKTU
C	VJEZD NA POZEMEK / DO STODOLY
25	PARCELA (POZEMEK) URČENO KE STAVEBNÍMU ZÁMĚRU
24/1	PARCELA SOUSEDNÍ, NEDOTČENÁ (POZEMEK)
	SOUSEDNÍ OBJEKTY - ZASTAVĚNÁ PLOCHA DLE KATASTRU NEMOVITOSTÍ / DLE SKUTEČNOSTI
	ZAHRADA
	SAD
	KEŘ
	STROM

SEZNAM STAVEBNÍCH OBJEKTŮ

SO 12041 - STAVEBNÍ ÚPRAVY, VESTAVBA PODKROVÍ OBJEKTU RD Č.P. 102

SOUHLAS OSOB


K ŽÁDOSTI O POVOLENÍ STAVBY DLE STAVEBNÍHO ZÁKONA 283/2021 - ZRYCHLENÉ ŘÍZENÍ DLE §212.

JAKO OSOBA MAJÍCÍ VLASTNICKÁ NEBO JINÁ VĚCNÁ PRÁVA K POZEMKŮM NEBO STAVBÁM NA NICH A TYTO POZEMKY MAJÍ SPOLEČNOU HRANICI S POZEMKEM, NA KTERÉM MÁ BYT USKUTEČNĚN STAVEBNÍ ZÁMĚR, SOUHLASÍM S UVEDENÝM ZÁMĚREM A ZÁROVEŇ SOUHLASÍM S PŘESAHEM ZATEPLENÍ OBVODOVÝCH STĚN NA SOUSEDNÍ POZEMKY:

PARCELA Č. 24/1 - BRYCHŇÁČOVÁ SIMONA, NAROZENÁ ,BYDLIŠTĚ SOKOLSKÁ 728, 664 42 MODŘICE

PARCELA Č. 26 - TUŠER MAREK ING., NAROZEN ,BYDLIŠTĚ SYROVICE Č.P. 11, 664 67 SYROVICE

PARCELA Č. 32/1 - OBEC SYROVICE, IČ: 00282634, SYROVICE Č.P. 298, 664 67 SYROVICE

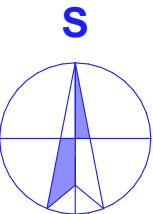

±0,000 = cca +226,50

HLAVNÍ PROJEKTANT Ing.JIŘÍ ŠTASTNÝ	MÍSTO STAVBY K.Ú. SYROVICE - P.Č. 25 OBEC SYROVICE, Č.P.10, OKRES BRNO-VENKOV	ING. JIŘÍ ŠTASTNÝ PROJEKČNÍ A INŽENÝRSKÁ ČINNOST KONTAKT m: +420 602 376 048, e: jstastmb@gmail.com		
VYPRACOVAL Ing.JIŘÍ ŠTASTNÝ	STAVEBNÍK/INVESTOR Ing.LUKÁŠ SPÁČIL	DATUM 21.02.2025	STUPEŇ DPPS	FORMÁT 4x A4
ODPOVĚDNÝ PROJEKTANT Ing.JIŘÍ ŠTASTNÝ-ČKAIT 1007064	ZÁSTUPCE INVESTORA -	ZAKÁZKOVÉ Č. 2403	DIGITÁLNÍ ZPRACOVÁNÍ ARCHICAD 27	
NÁZEV DÍLA RODINNÝ DŮM SYROVICE Č.P. 10 STAVEBNÍ ÚPRAVY A VESTAVBA PODKROVÍ	PARÉ	MĚŘÍTKO 1:200	ČÍSLO VÝKRESU C.3	
NÁZEV VÝKRESU C. SITUACNÍ VÝKRESY KOORDINAČNÍ SITUACNÍ VÝKRES				