


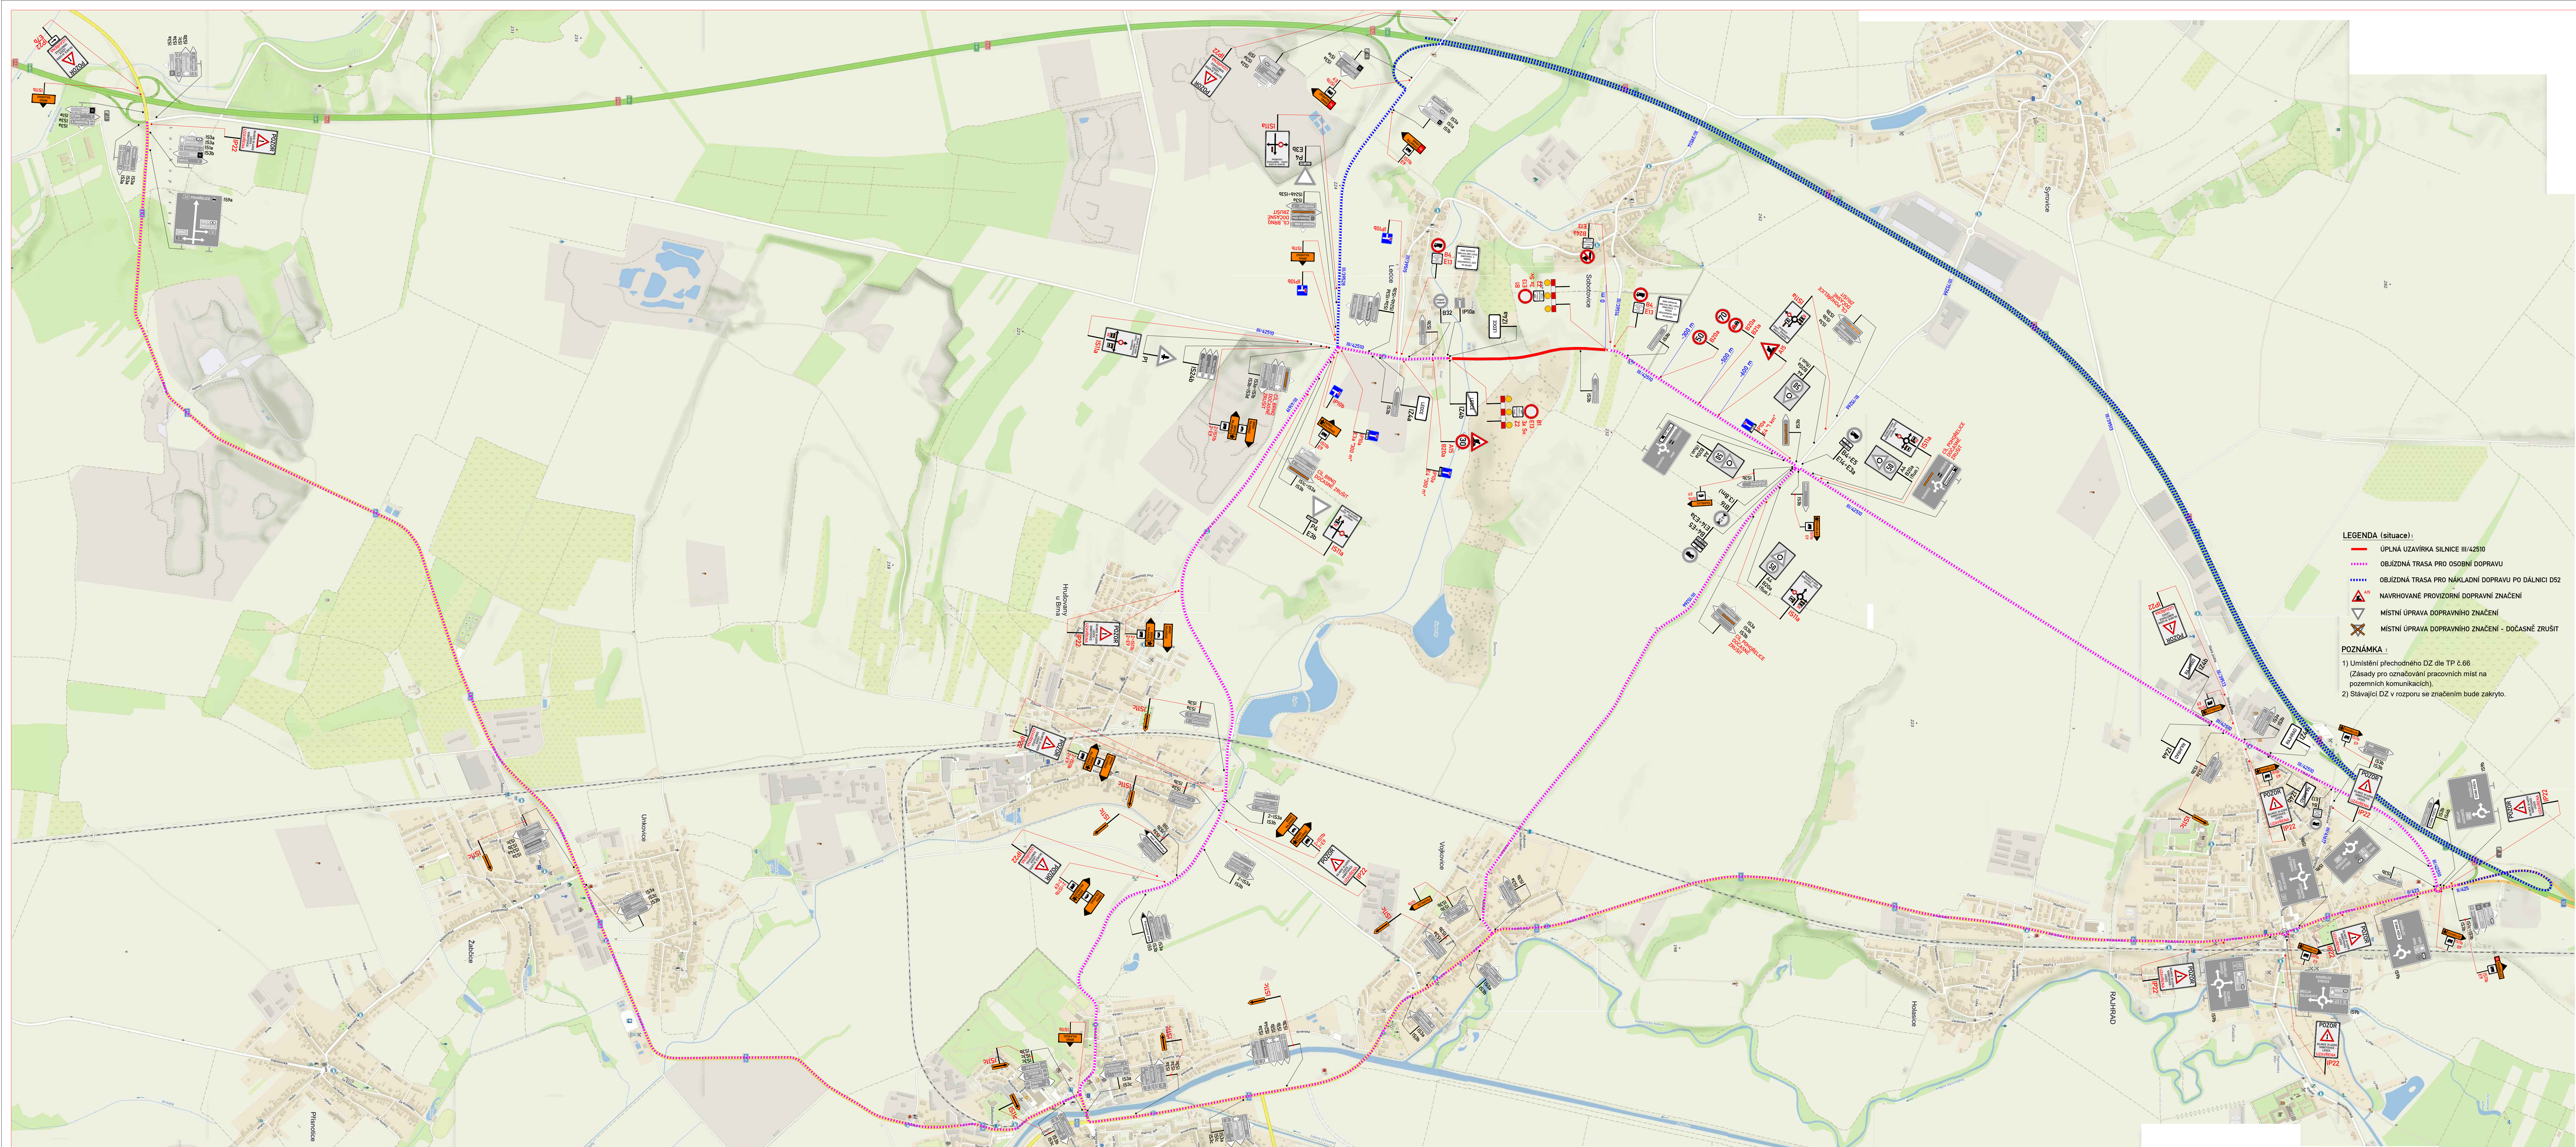

LEGENDA (situace):

- ÚPLNÁ UZÁVÍRKA SILNICE III/42510
- OBJÍŽDNÁ TRASA PRO OSOBNÍ DOPRAVU
- OBJÍŽDNÁ TRASA PRO NÁKLADNÍ DOPRAVU PO DÁLNICI D52
- ▲ NAVRHOVÁNE PROVIZORNI DOPRAVNÍ ZNAČENÍ
- ✕ MÍSTNÍ ÚPRAVA DOPRAVNÍHO ZNAČENÍ
- ✕ MÍSTNÍ ÚPRAVA DOPRAVNÍHO ZNAČENÍ - DOČASNĚ ZRUŠIT

POZNÁMKA:

1) Umístění přechodného DZ dle TP 8.66
(Zásady pro označování pracovních míst na pozemních komunikacích).

2) Stávající DZ v rozporu se značením bude zrušeno.

Souřadnicový systém S-JTSK, Výškový systém Bpv			
ZNAKOM s.r.o. - ZENKOVÁ 2994/A, 615 00 BRNO, TEL: 602 551 353, ZNAKOM@ZNAKOM.CZ, (PRAVOUŠTĚ: PRAVOUŠTĚ 12, 602 00 BRNO)		Zhotovitel:	
Namýš/pracovník: David SKALICKÝ	Zodpovědný projektant: David SKALICKÝ	Radek SUCHOMEL	
Verze: Petr USMEBA	Verze: Petr USMEBA		
Kraj: JIHOHMORAVSKÝ		Čís. zakázky: 23200006	
Objednatel: SÚS JMK		Čís. revize: 00	
Název: III/42510 LEDCE, MOSTY 42510 - 5, 6		Datum: 07/2022	
Příloha: SITUACE DIO		Formát: 297x1530	
		Měřítko: 1:1500	
		RDS	
		Čís. přílohy: 3	