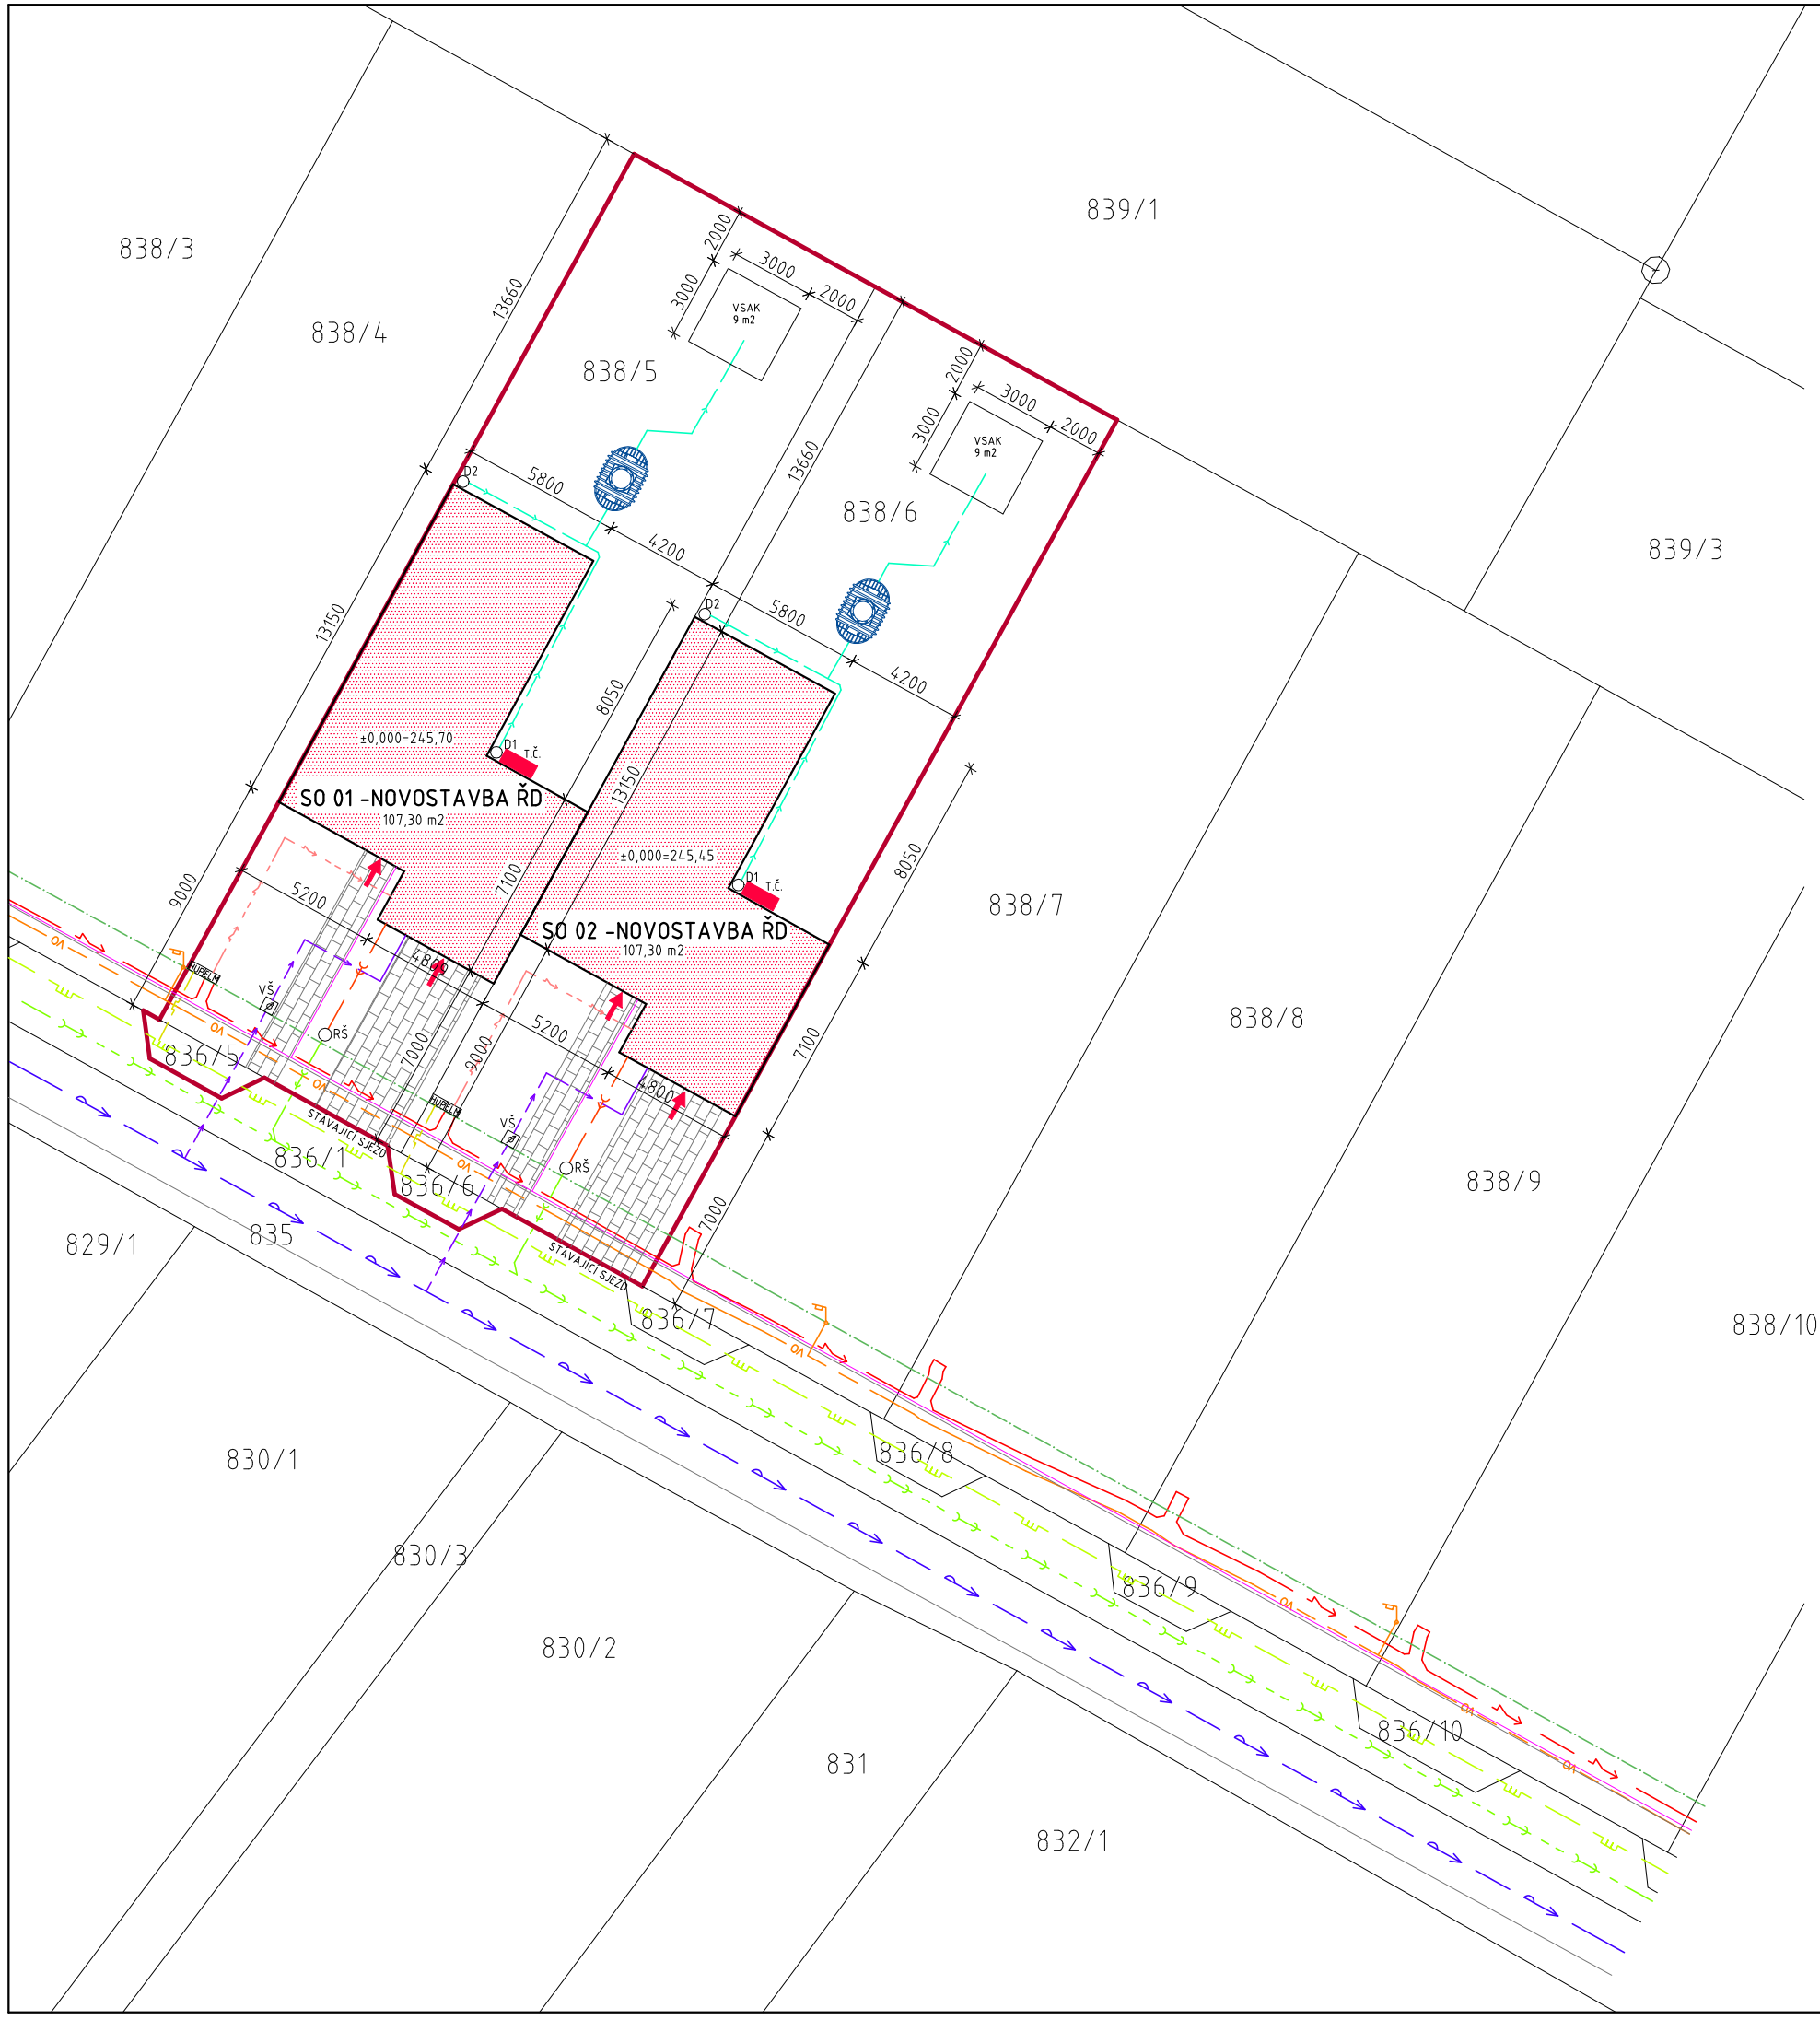


LEGENDA

- NOVOSTAVBA RD – 107,30 m2
- NOVÉ ZPEVNĚNÉ PLOCHY 30,00 m2
- HRANICE STAVEBNÍHO POZEMKU
- VEŘEJNÝ VODOVOD DN 90
- VEŘEJNÝ STL PLYNOVOD DN 63
- VEŘEJNÉ ELEKTRICKÉ VEDENÍ NN (ZEMNÍ)
- VEŘEJNÁ SPLAŠKOVÁ KANALIZACE PP DN 250
- STÁVAJÍCÍ PŘÍPOJKA VODY PE 100 RC DN32
- NOVÝ DOMOVNÍ ROZVOD PE 100 RC DN32 (VŠ – RD) – 7,5 m
- STÁVAJÍCÍ PŘÍPOJKA NN (ZEMNÍ)
- NOVÝ DOMOVNÍ ROZVOD NN (ZEMNÍ) – 10,5 m
- STÁVAJÍCÍ PŘÍPOJKA SPLAŠKOVÉ KANALIZACE
- NOVÝ DOMOVNÍ ROZVOD SPLAŠKOVÉ KANALIZACE (RŠ – RD) – 4,5 m
- NOVÝ DOMOVNÍ ROZVOD DEŠŤOVÉ KANALIZACE PVC 150 – 21,0 m
- STÁVAJÍCÍ STL PŘÍPOJKA PLYNU
- STÁVAJÍCÍ KABEL VO – ZEMNÍ
- SDĚLOVACÍ ROZVOD – ZEMNÍ (VIVO CONECTION S.R.O.)
- ELM — STÁVAJÍCÍ ELEKTROMĚROVÝ PILÍŘ
- HUP — STÁVAJÍCÍ HLAVNÍ UZAVĚR PLYNU
- VŠ — STÁVAJÍCÍ PLAST. VODOMĚRNÁ ŠACHTA VČ. VODOMĚRNÉ SESTAVY
- RŠ — STÁVAJÍCÍ REVIZNÍ A PŘÍPOJOVACÍ ŠACHTA
- T.Č. — TEPELNÉ ČERPADLO VZDUCH – VODA
- D1 – D2 — DEŠŤOVÉ SVODY d100 + LAPAČ HL600
- HLAVNÍ VSTUP DO RD
- AKUMULAČNÍ NÁDRŽ DEŠŤOVÝCH VOD – 6,0m3 (ZPĚTNÉ VYUŽITÍ NA ZÁLIVKU ZAHRADY, PŘEPAD DO VSAKU)

+ 0,000 = PODLAHA I.NP

Daniel Wawrzinek
Digitální podpis:
17.03.2026
18:42

VYPRACOVAL: ING. PATRIK HOLLESCH	ZODP. PROJEKTANT: DANIEL WAWRZINEK	DANIEL WAWRZINEK NÁDRAŽNÍ 31 747 23 BOLATICE Č. AUTORIZACE: 1102243 IČO : 66178851 TEL: 604 231 250	
INVESTOR: MICHAEL CRHÁK, č.p. 628, 664 67 SYROVICE			
NÁZEV STAVBY: NOVOSTAVBA 2 ŘADOVÝCH RD		DATUM:	06/2025
		ÚČEL :	SPOL. POVOLENÍ
		Č. ZAKÁZKY	
MÍSTO STAVBY: K.Ú. SYROVICE, PARC.Č. 838/5, 838/6		FORMÁT	A 3
NÁZEV VÝKRESU: KOORDINAČNÍ SITUACE		MĚŘÍTKO: 1 : 250	Č. VÝKRESU: C.3