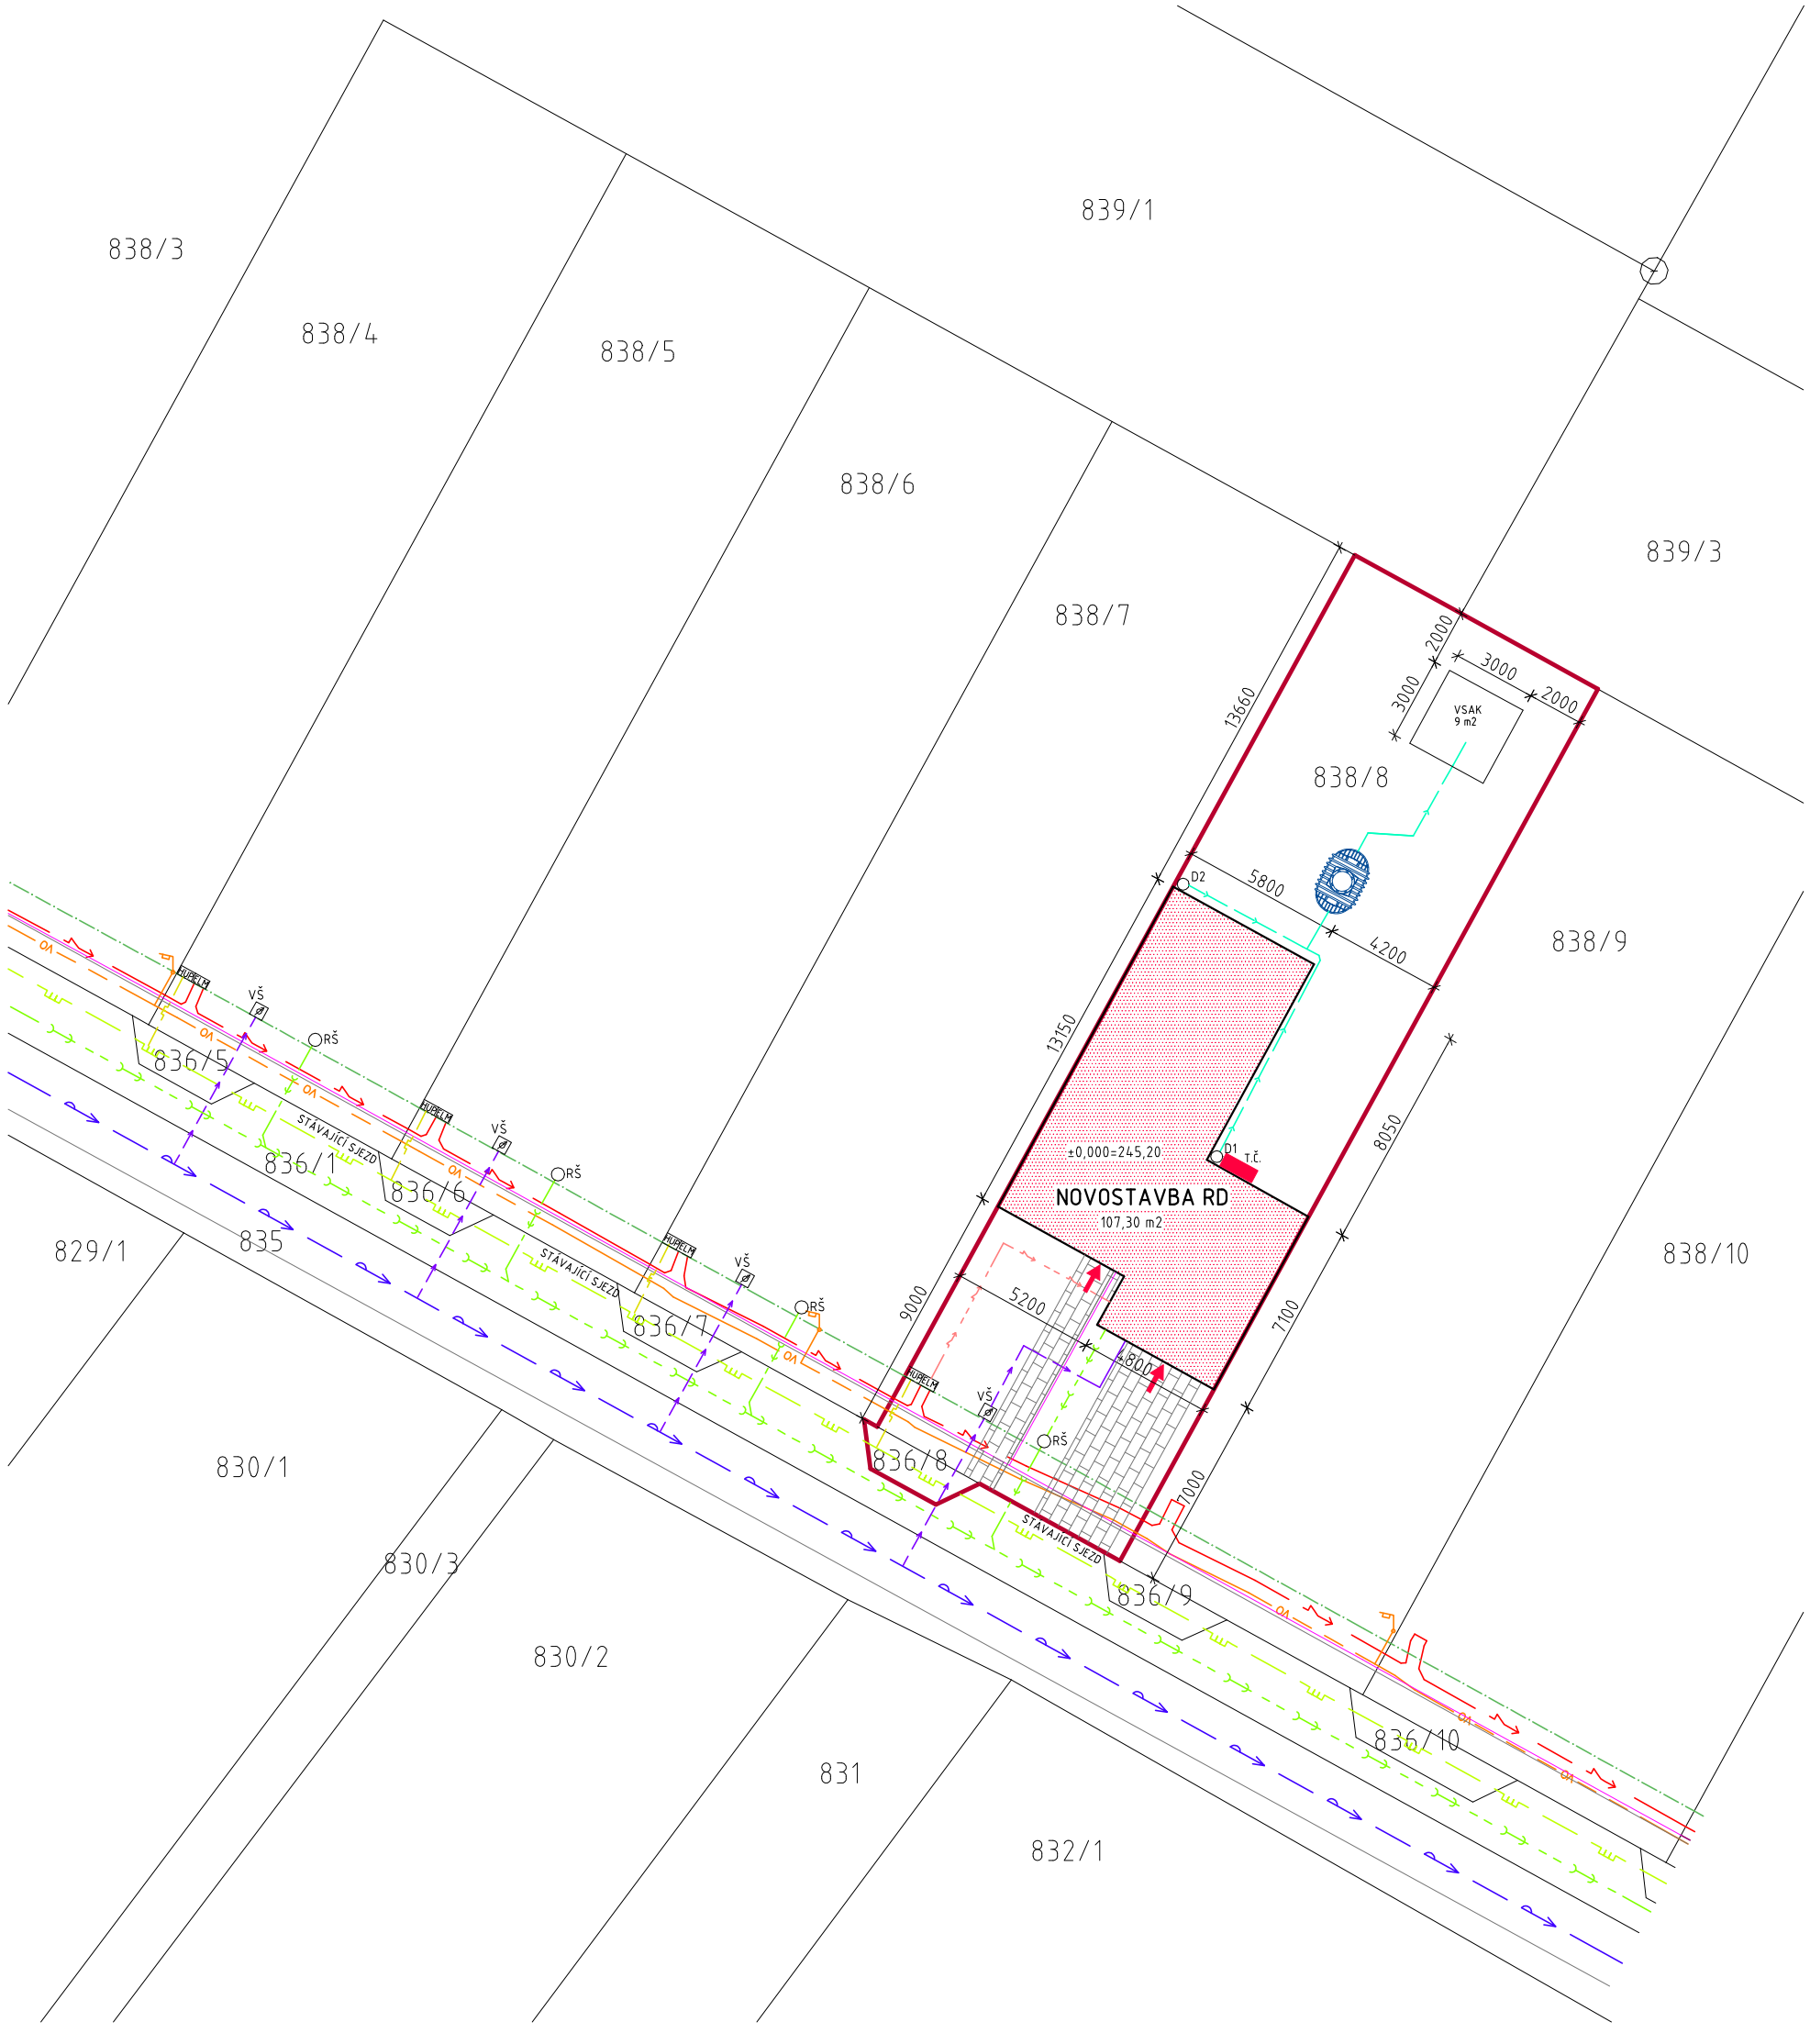


LEGENDA

- NOVOSTAVBA RD - 107,30 m2
- NOVÉ ZPEVNĚNÉ PLOCHY 30,00 m2
- HRANICE STAVEBNÍHO POZEMKU
- VEŘEJNÝ VODOVOD DN 90
- VEŘEJNÝ STL PLYNOVOD DN 63
- VEŘEJNÉ ELEKTRICKÉ VEDENÍ NN (ZEMNÍ)
- VEŘEJNÁ SPLAŠKOVÁ KANALIZACE PP DN 250
- STÁVAJÍCÍ PŘÍPOJKA VODY PE 100 RC DN32
- NOVÝ DOMOVNÍ ROZVOD PE 100 RC DN32 (VŠ - RD) - 7,5 m
- STÁVAJÍCÍ PŘÍPOJKA NN (ZEMNÍ)
- NOVÝ DOMOVNÍ ROZVOD NN (ZEMNÍ) - 10,5 m
- STÁVAJÍCÍ PŘÍPOJKA SPLAŠKOVÉ KANALIZACE
- NOVÝ DOMOVNÍ ROZVOD SPLAŠKOVÉ KANALIZACE (RŠ - RD) - 4,5 m
- NOVÝ DOMOVNÍ ROZVOD DEŠŤOVÉ KANALIZACE PVC 150 - 21,0 m
- STÁVAJÍCÍ STL PŘÍPOJKA PLYNU
- STÁVAJÍCÍ KABEL VO - ZEMNÍ
- SDĚLOVACÍ ROZVOD - ZEMNÍ (VIVO CONECTION S.R.O.)

ELM	STÁVAJÍCÍ ELEKTROMĚROVÝ PILÍŘ
HUP	STÁVAJÍCÍ HLAVNÍ UZAVĚR PLYNU
VŠ	STÁVAJÍCÍ PLAST. VODOMĚRNÁ ŠACHTA VČ. VODOMĚRNÉ SESTAVY
RŠ	STÁVAJÍCÍ REVIZNÍ A PŘÍPOJOVACÍ ŠACHTA
T.Č.	TEPELNÉ ČERPADLO VZDUCH - VODA
D1 - D2	DEŠŤOVÉ SVODY d100 + LAPAČ HL600

- HLAVNÍ VSTUP DO RD
- AKUMULAČNÍ NÁDRŽ DEŠŤOVÝCH VOD - 6,0m3 (ZPĚTNÉ VYUŽITÍ NA ZÁLIVKU ZAHRADY, PŘEPAD DO VSAKU)

Daniel Wawrzinek
Digitální podpis:
15.12.2025
17:42

+ 0,000 = PODLAHA I.NP

VYPRACOVAL:	ZODP. PROJEKTANT:	DANIEL WAWRZINEK NÁDRAŽNÍ 31 747 23 BOLATICE Č. AUTORIZACE: 1102243 IČO : 66178851 TEL: 604 231 250	
ING. PATRIK HOLLESCH	DANIEL WAWRZINEK		
INVESTOR: PROF. MUDR. BŘETISLAV LIPOVÝ PHD., č.p. 626, SYROVICE PETRA LIPOVÁ DIS., č.p. 626, SYROVICE		DATUM:	06/2024
NÁZEV STAVBY: NOVOSTAVBA ŘADOVÉHO RD MÍSTO STAVBY: K.Ú. SYROVICE, PARC.Č. 838/8		ÚČEL :	SPOL. POVOLENÍ
		Č. ZAKÁZKY	
		FORMÁT	A 3
NÁZEV VÝKRESU: KOORDINAČNÍ SITUACE		MĚŘÍTKO: 1 : 250	Č. VÝKRESU: C.3