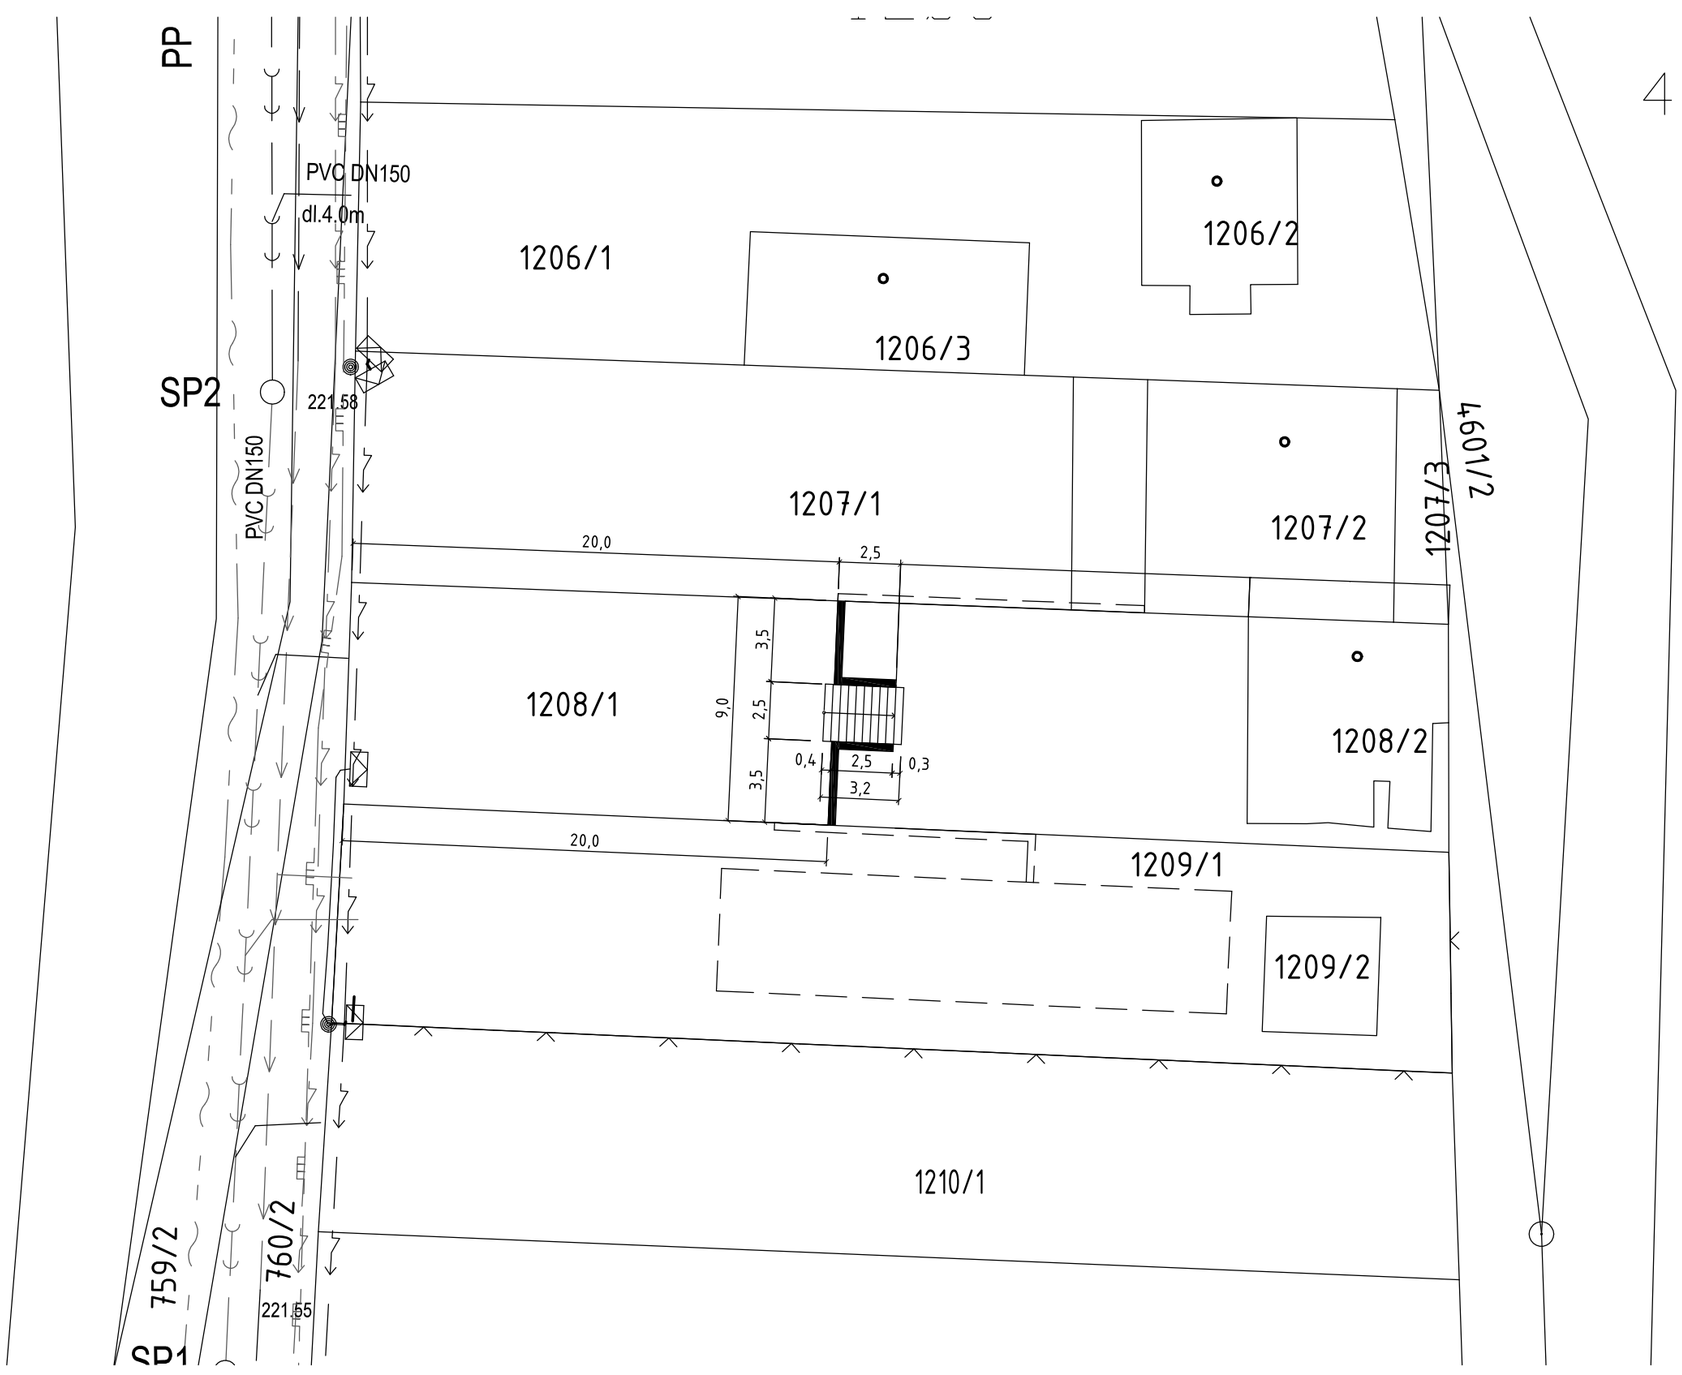

Ing. Martin Klempíř

Digitálně podepsal Ing. Martin Klempíř
Datum: 2025.04.22 21:19:31 +02'00'

L E G E N D A :

- NAVRHOVANÁ OPĚRNÁ ZEĎ
- 1207/3 — HRANICE POZEMKU Z KATASTRÁLNÍ MAPY - KN
  PARCELNÍ ČÍSLO POZEMKU Z KATASTR. MAPY - KN
- HRANICE POZEMKU INVESTORA

LEGENDA INŽENÝRSKÝCH SÍTÍ

VEŘEJNÉ

- VEDENÍ NN
- STL PLYNOVOD
- TELEKOMUNIKAČNÍ VEDENÍ CETIN
- KANALIZACE SPLAŠKOVÁ, PVC DN 150
- VODOVOD, PVC DN 32
- PODZEMNÍ HYDRANT

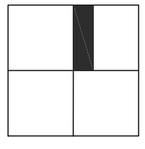

POZNÁMKA:

- Použité technologie jsou detailně popsány v technické zprávě, která je nezbytnou součástí projektové dokumentace.

Při provádění stavebních prací nutno respektovat nadzemní i podzemní vedení inženýrských sítí a jejich ochranná pásma. Před prováděním musí investor zajistit u správců jednotlivých sítí jejich zabezpečení a ochranu.
PROJEKTOVÁ DOKUMENTACE SLOUŽÍ PRO ZÍSKÁNÍ SPOLEČNÉHO POVOLENÍ, NIKOLI PRO PROVEDENÍ STAVBY!!

±0,000 = 225,140 B.p.v.-ÚROVEŇ 1NP

Autor návrhu stavby:	Hl. inženýr projektu:	Odpovědný projektant:	Vypracoval:
kolektiv a.123, s.r.o.	Ing. M. Klempíř	Ing. M. Klempíř	Ing. M. Klempíř

Investor: Mgr. JIŘÍ TESAŘ, Horova 3112/38, Žabovřesky, 61600 Brno
Ing. MARIE TESAŘOVÁ, Horova 3112/38, Žabovřesky, 616 00, Brno

Místo stavby: Syrovice, p.č. 1208/1, 1208/2

Stupeň PD: SKUTEČNÉ PROVEDENÍ | Část PD: C. SITUACE

TERÉNNÍ ÚPRAVY NA p.č. 1208/1 , SYROVICE

SITUAČNÍ VÝKRES KOORDINAČNÍ

a.123, s.r.o., ateliér
třída Kpt. Jaroše 19
602 00 Brno, Česká republika
tel: 545 217 865
IČ: 29183979
DIČ: CZ29183979
e-mail: a123sro@a123sro.cz
www.a123sro.cz

Formát:	2xA4
Datum:	03/2025
Číslo zakázky:	a.2006
Měřítko:	1:250
Stavební objekt:	
Název SO:	
C. SITUACE	
č. paré:	Číslo výkresu: C