
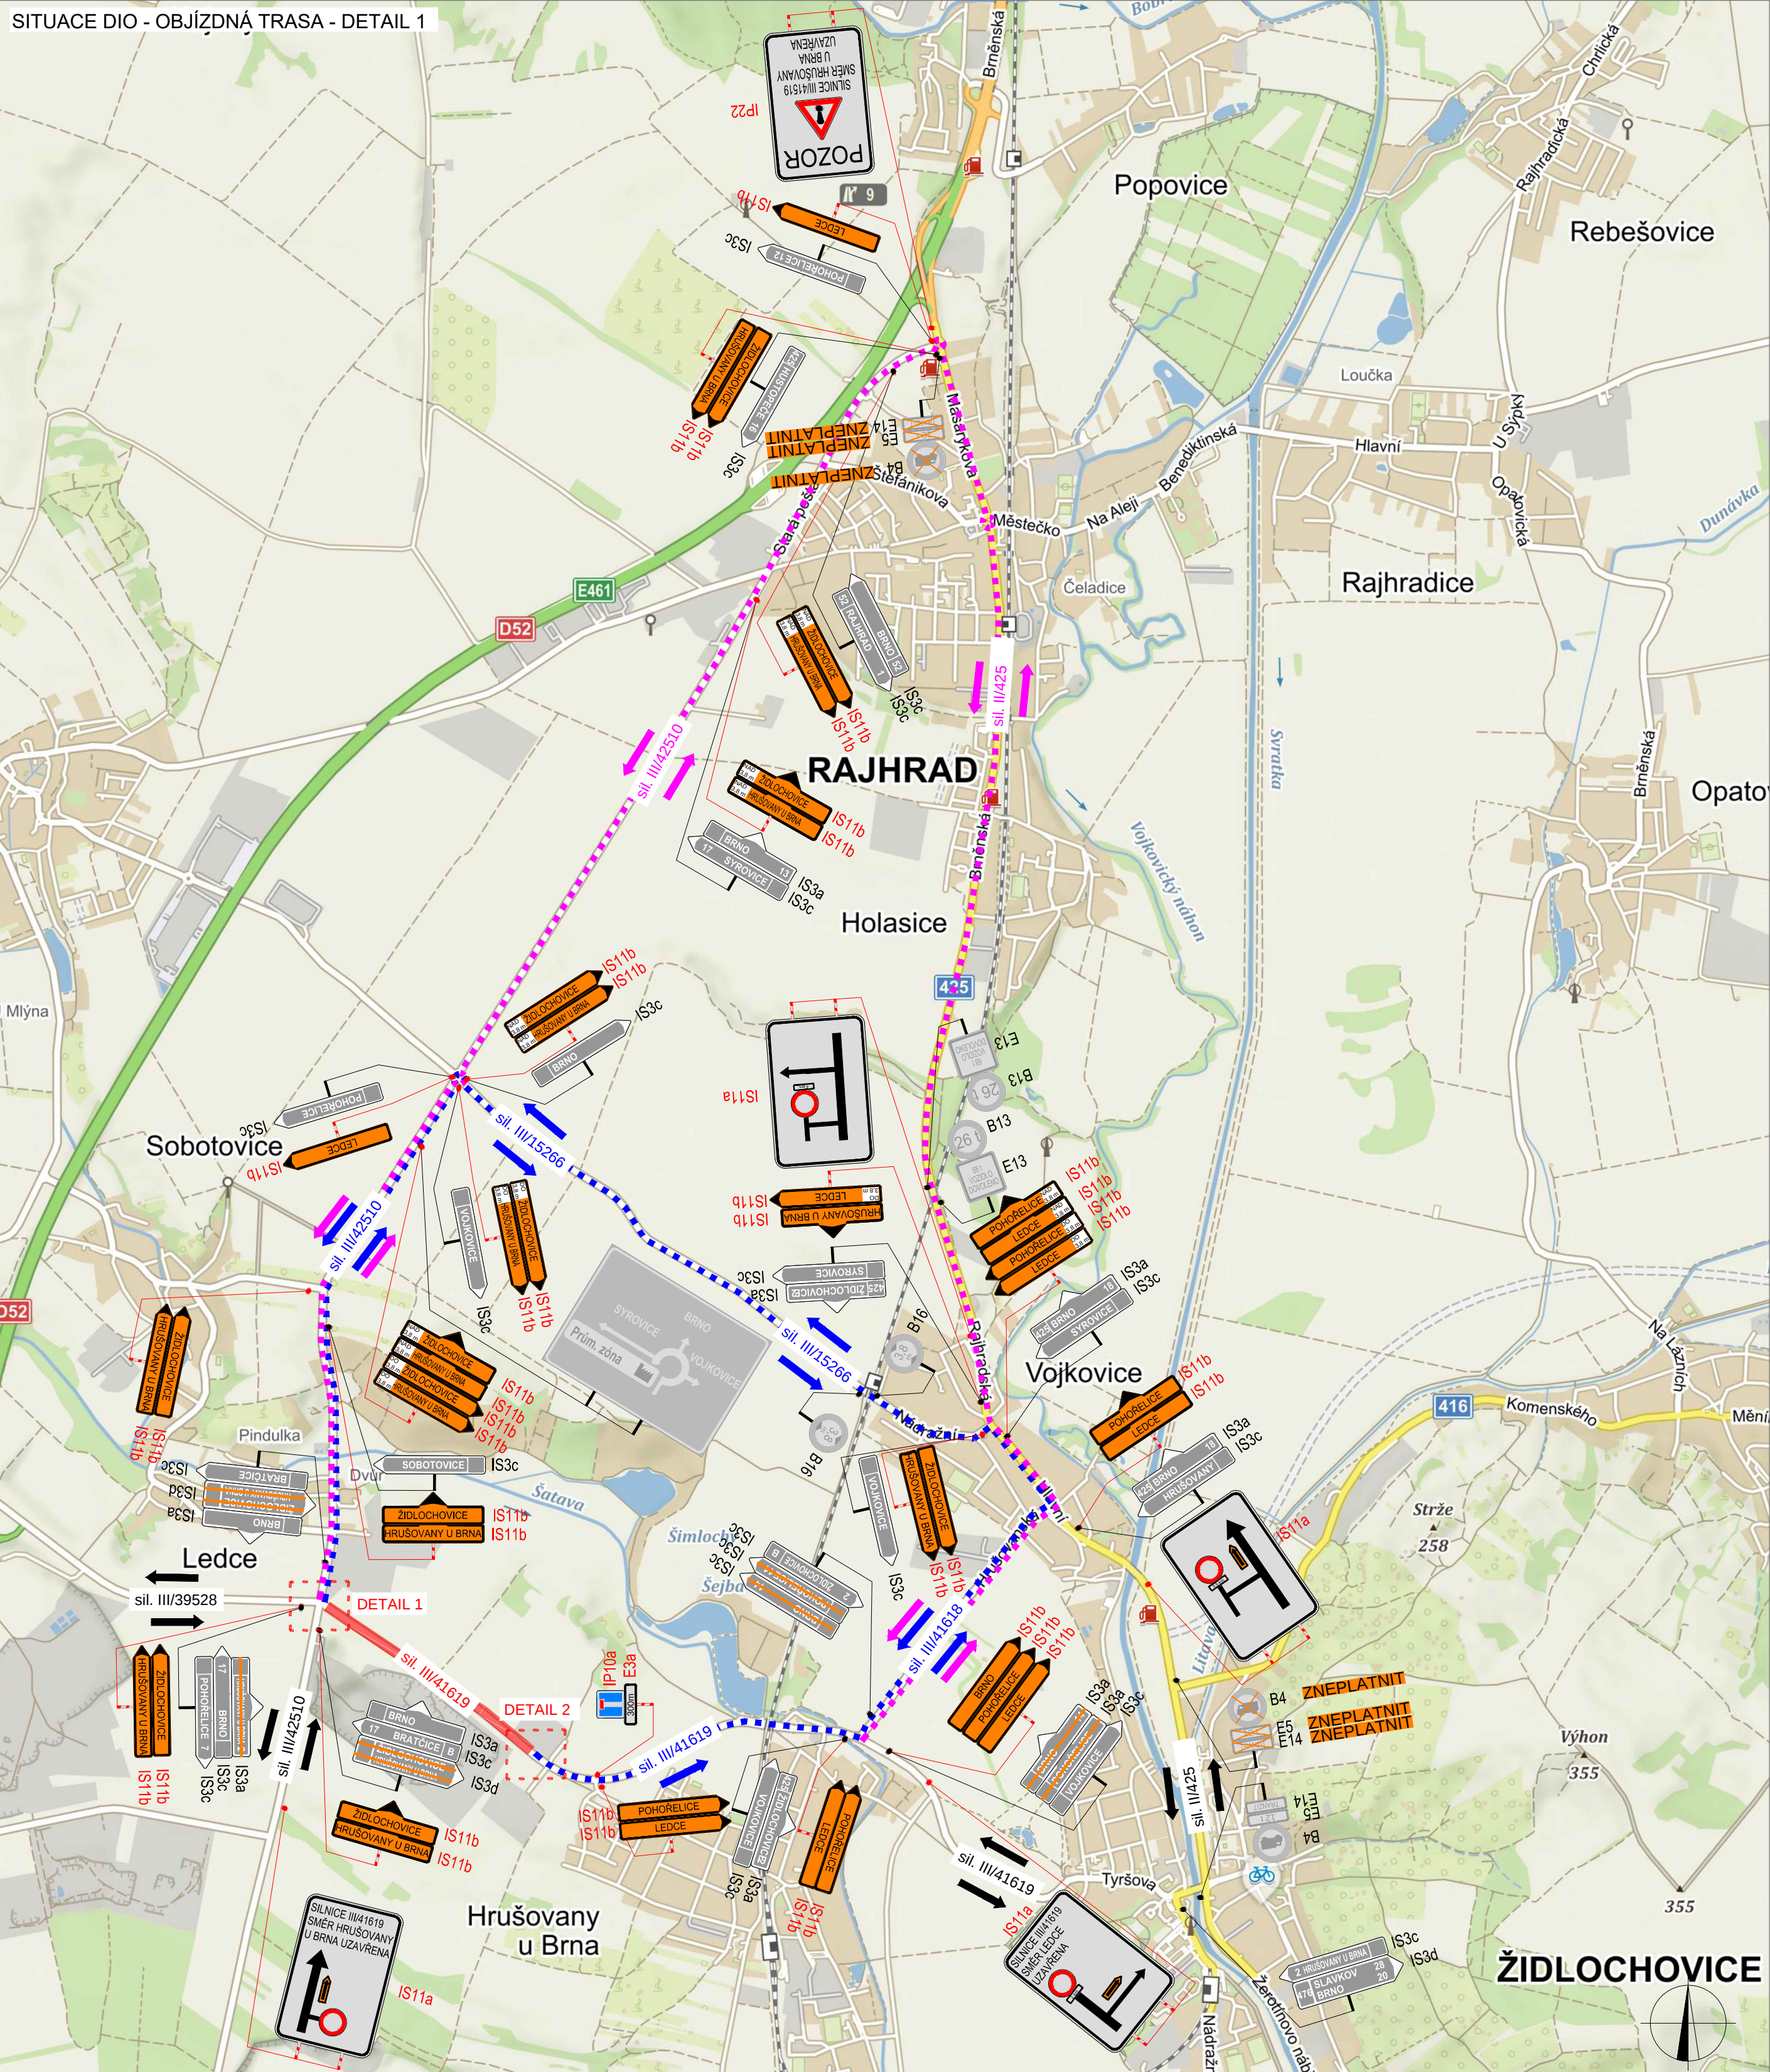
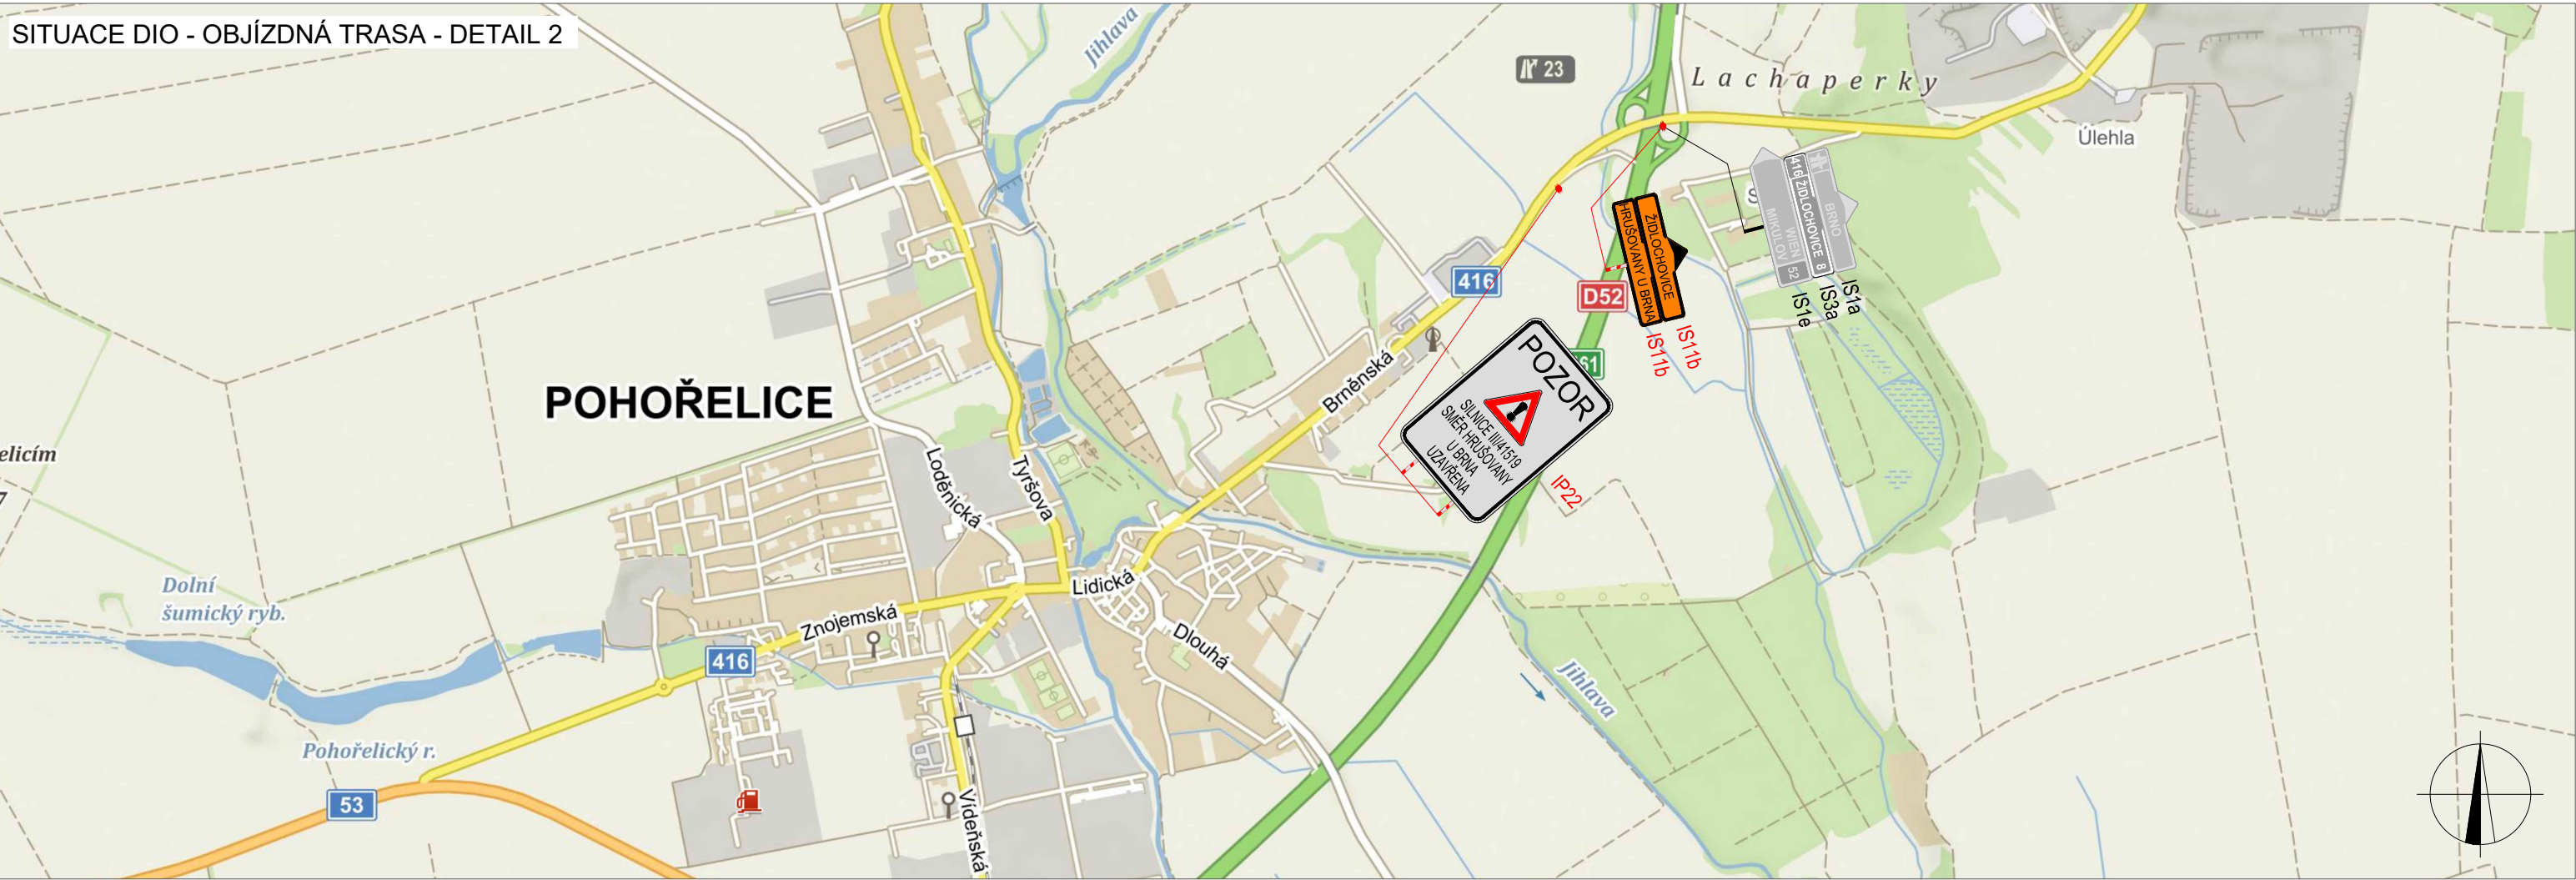
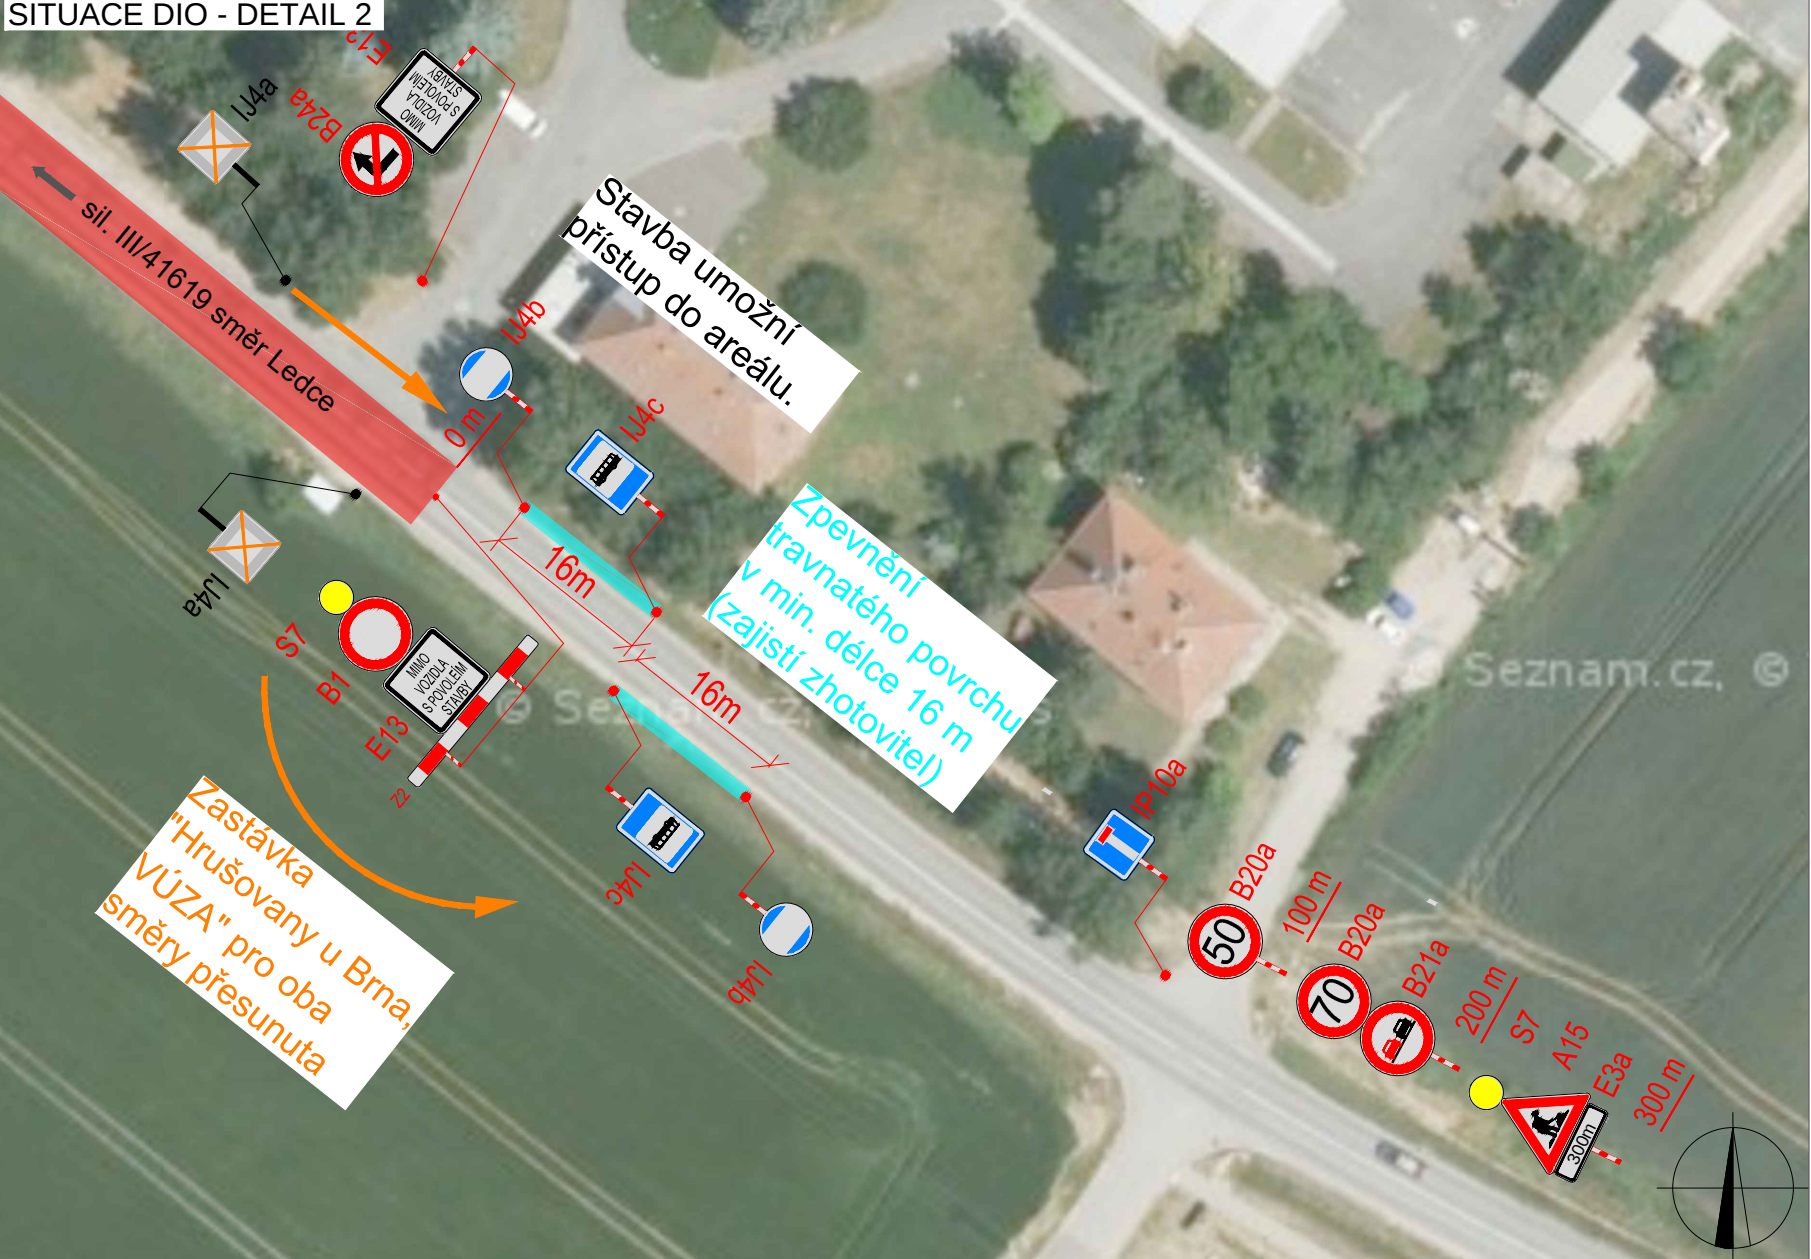
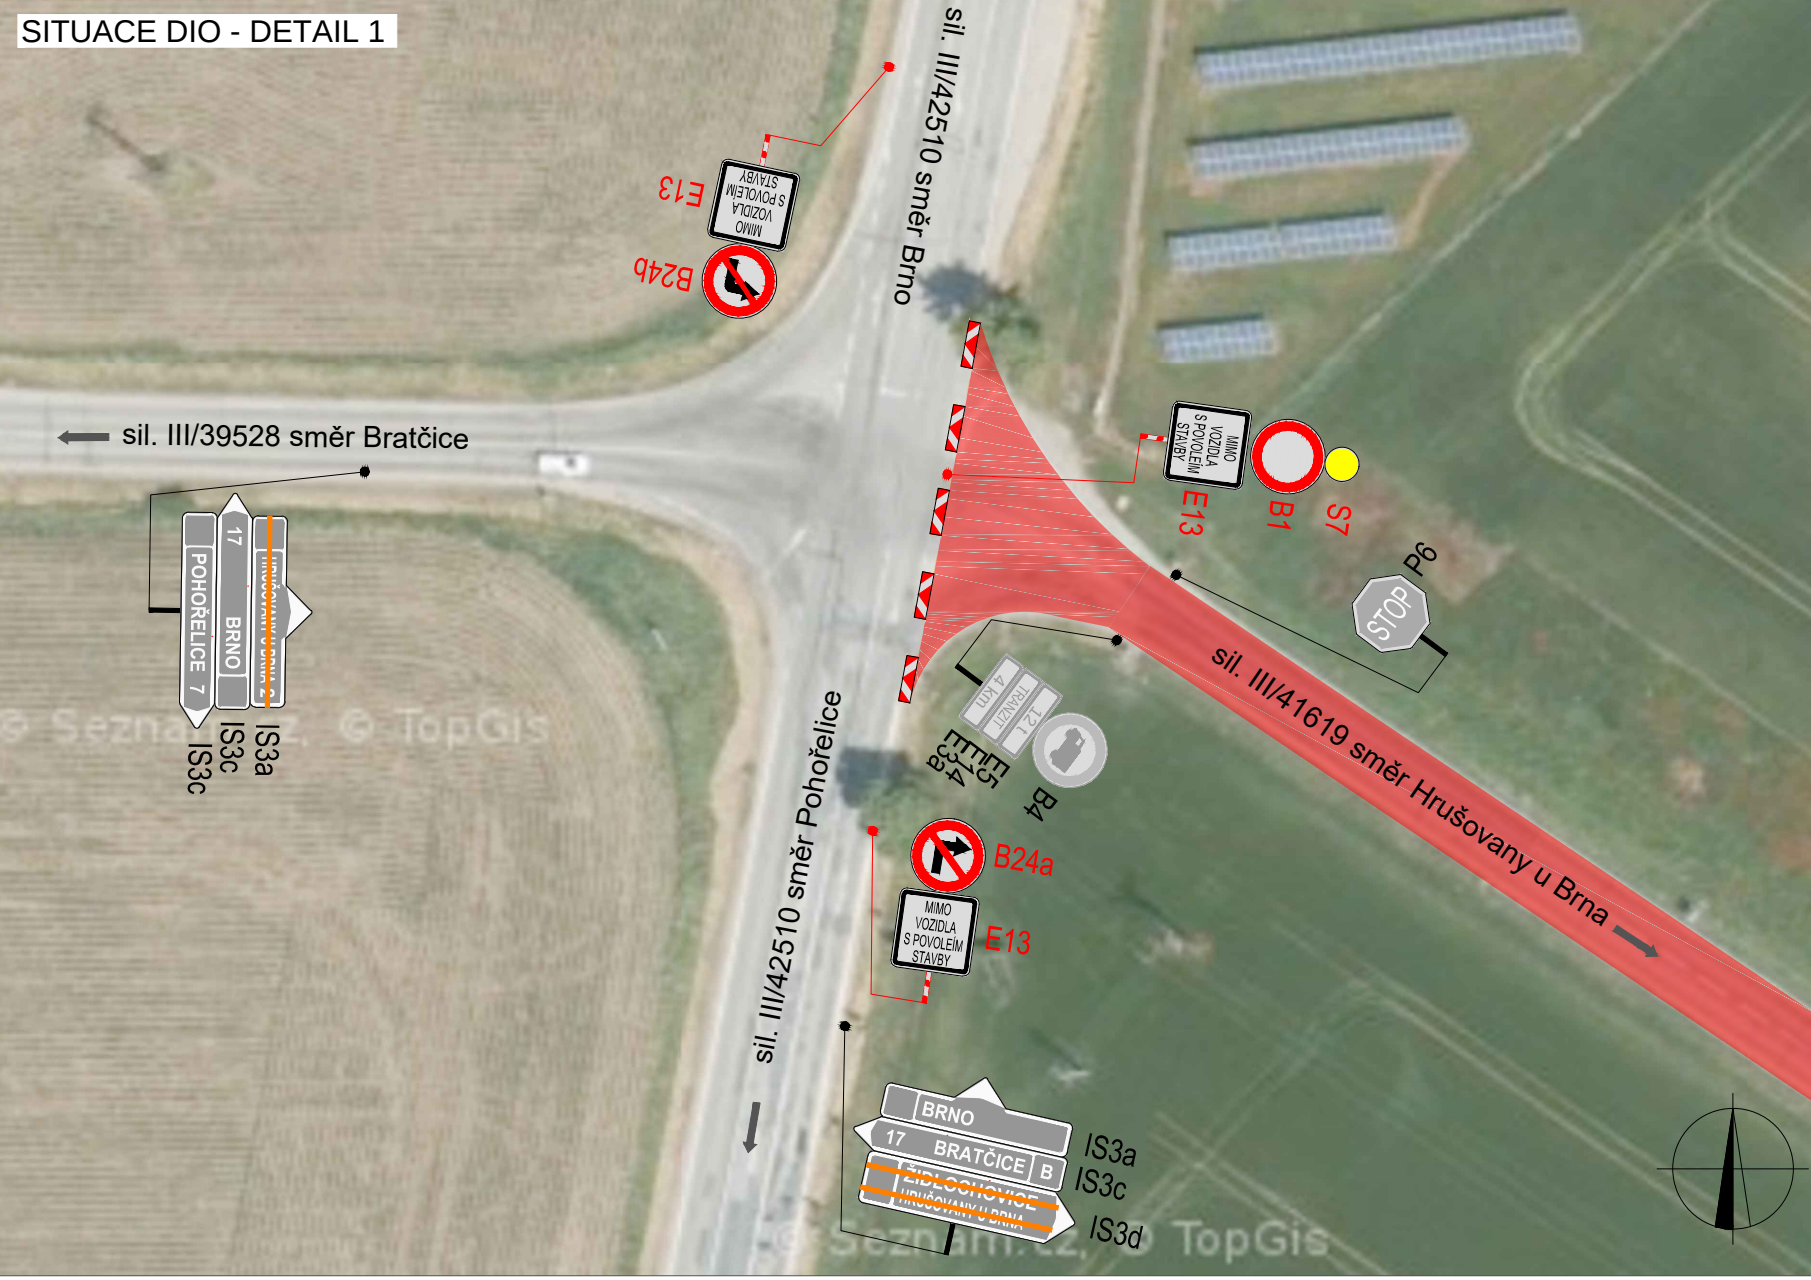


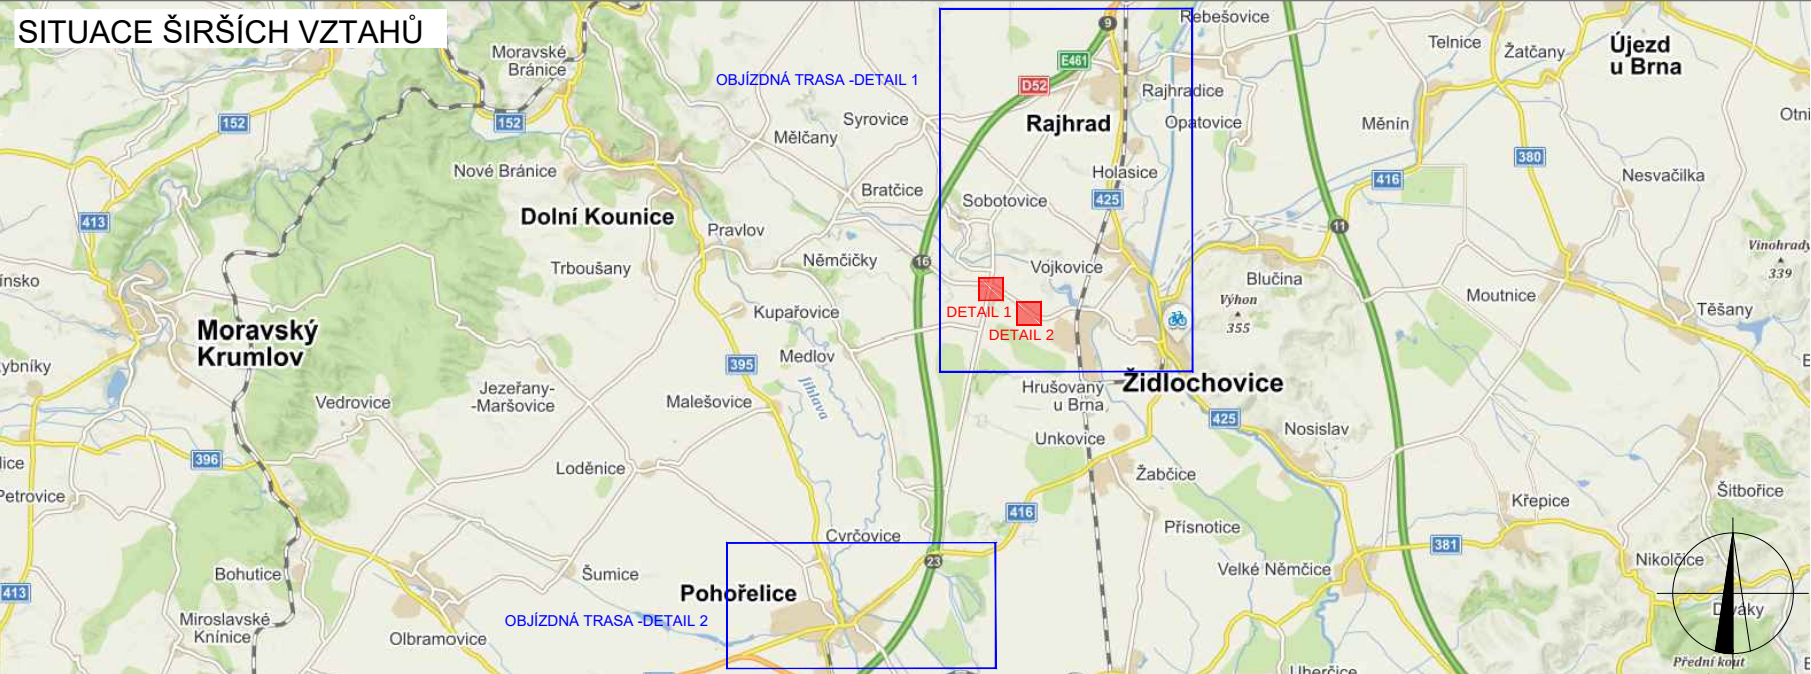

PLATNOST DOKUMENTACE		LEGENDA	
V dne		TRVALÉ SVISLÉ DOPRAVNÍ ZNAČENÍ	UZAVŘENÝ ÚSEK (DĚLKA 1108 m)
		DOČASNÉ ZNEPLATNĚNÉ TRVALÉ DOPRAVNÍ ZNAČENÍ	OBJÍZDNÁ TRASA (DĚLKA 8,5 km) OMEZENÍ DO 3,8m
		NAVŘZENÉ PŘECHODNÉ DOPRAVNÍ ZNAČENÍ	OBJÍZDNÁ TRASA (DĚLKA 12,8 km) DOPRAVA NAD 3,8m
		NAVŘZENÉ PŘECHODNÉ DOPRAVNÍ ZNAČENÍ (BUDE OSAZENO 7 DNI DOPŘEDU)	ZPEVNĚNÍ TRAVNATÉHO POVRCHU V MIN. DÉLCE 16 m. (ZAJISTÍ ZHOTOVITEL)
		INSTALACE PŘECHODNÉHO DOPRAVNÍHO ZNAČENÍ BUDE PROVEDENO DLE PRAVIDEL TP 65 A TP 66.	
ZODPOVĚDNÝ PROJEKTANT:		Jakub Humplík	
VYPRACOVAL:		Tereza Buchteliková	
KONTROLOVAL:		Jakub Humplík	
NÁZEV STAVBY:		DIO - III/41619 Hrušovany u Brna-Ledce Brno - venkov	
OBSAH:		Situace dopravně-inženýrských opatření	
ČÍSLO ZAKÁZKY:		363/2022	
DATUM:		01/2023	
FORMÁT:		-	
MĚŘÍTKO:		-	
ÚČEL:		RDS	
GEFAB			
GEFAB CS spol. s r.o. Svědská 5, 620 00 Brno http://www.gefab.cz			
ČÍSLO PŘÍLOHY:		SOUPRAVA:	1