




PŘEHLEDOVÁ MAPA

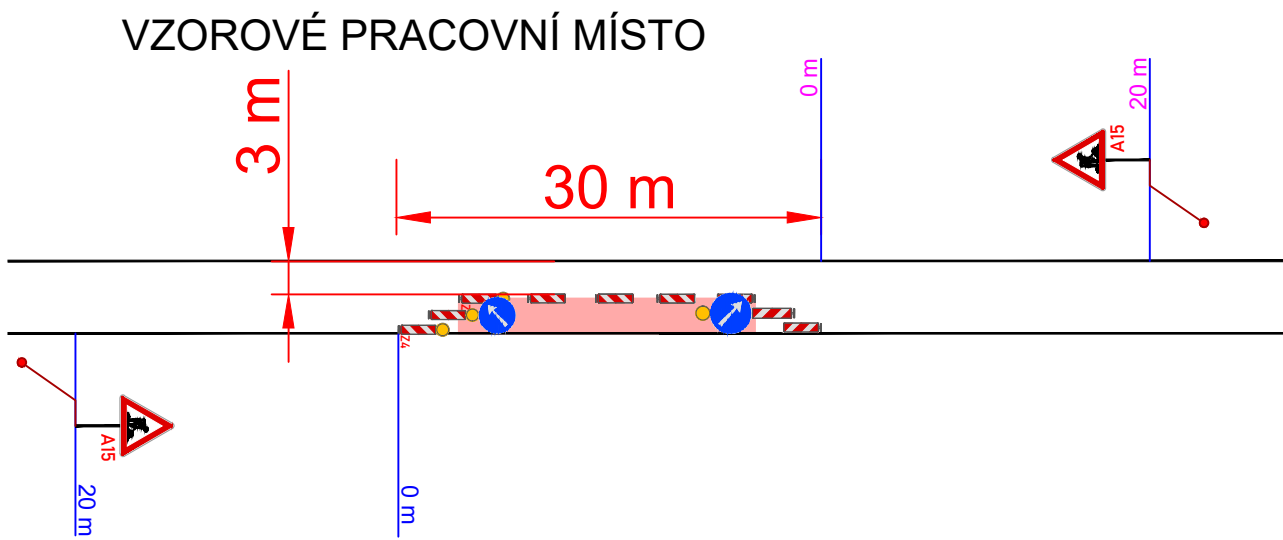

ETAPA 1a

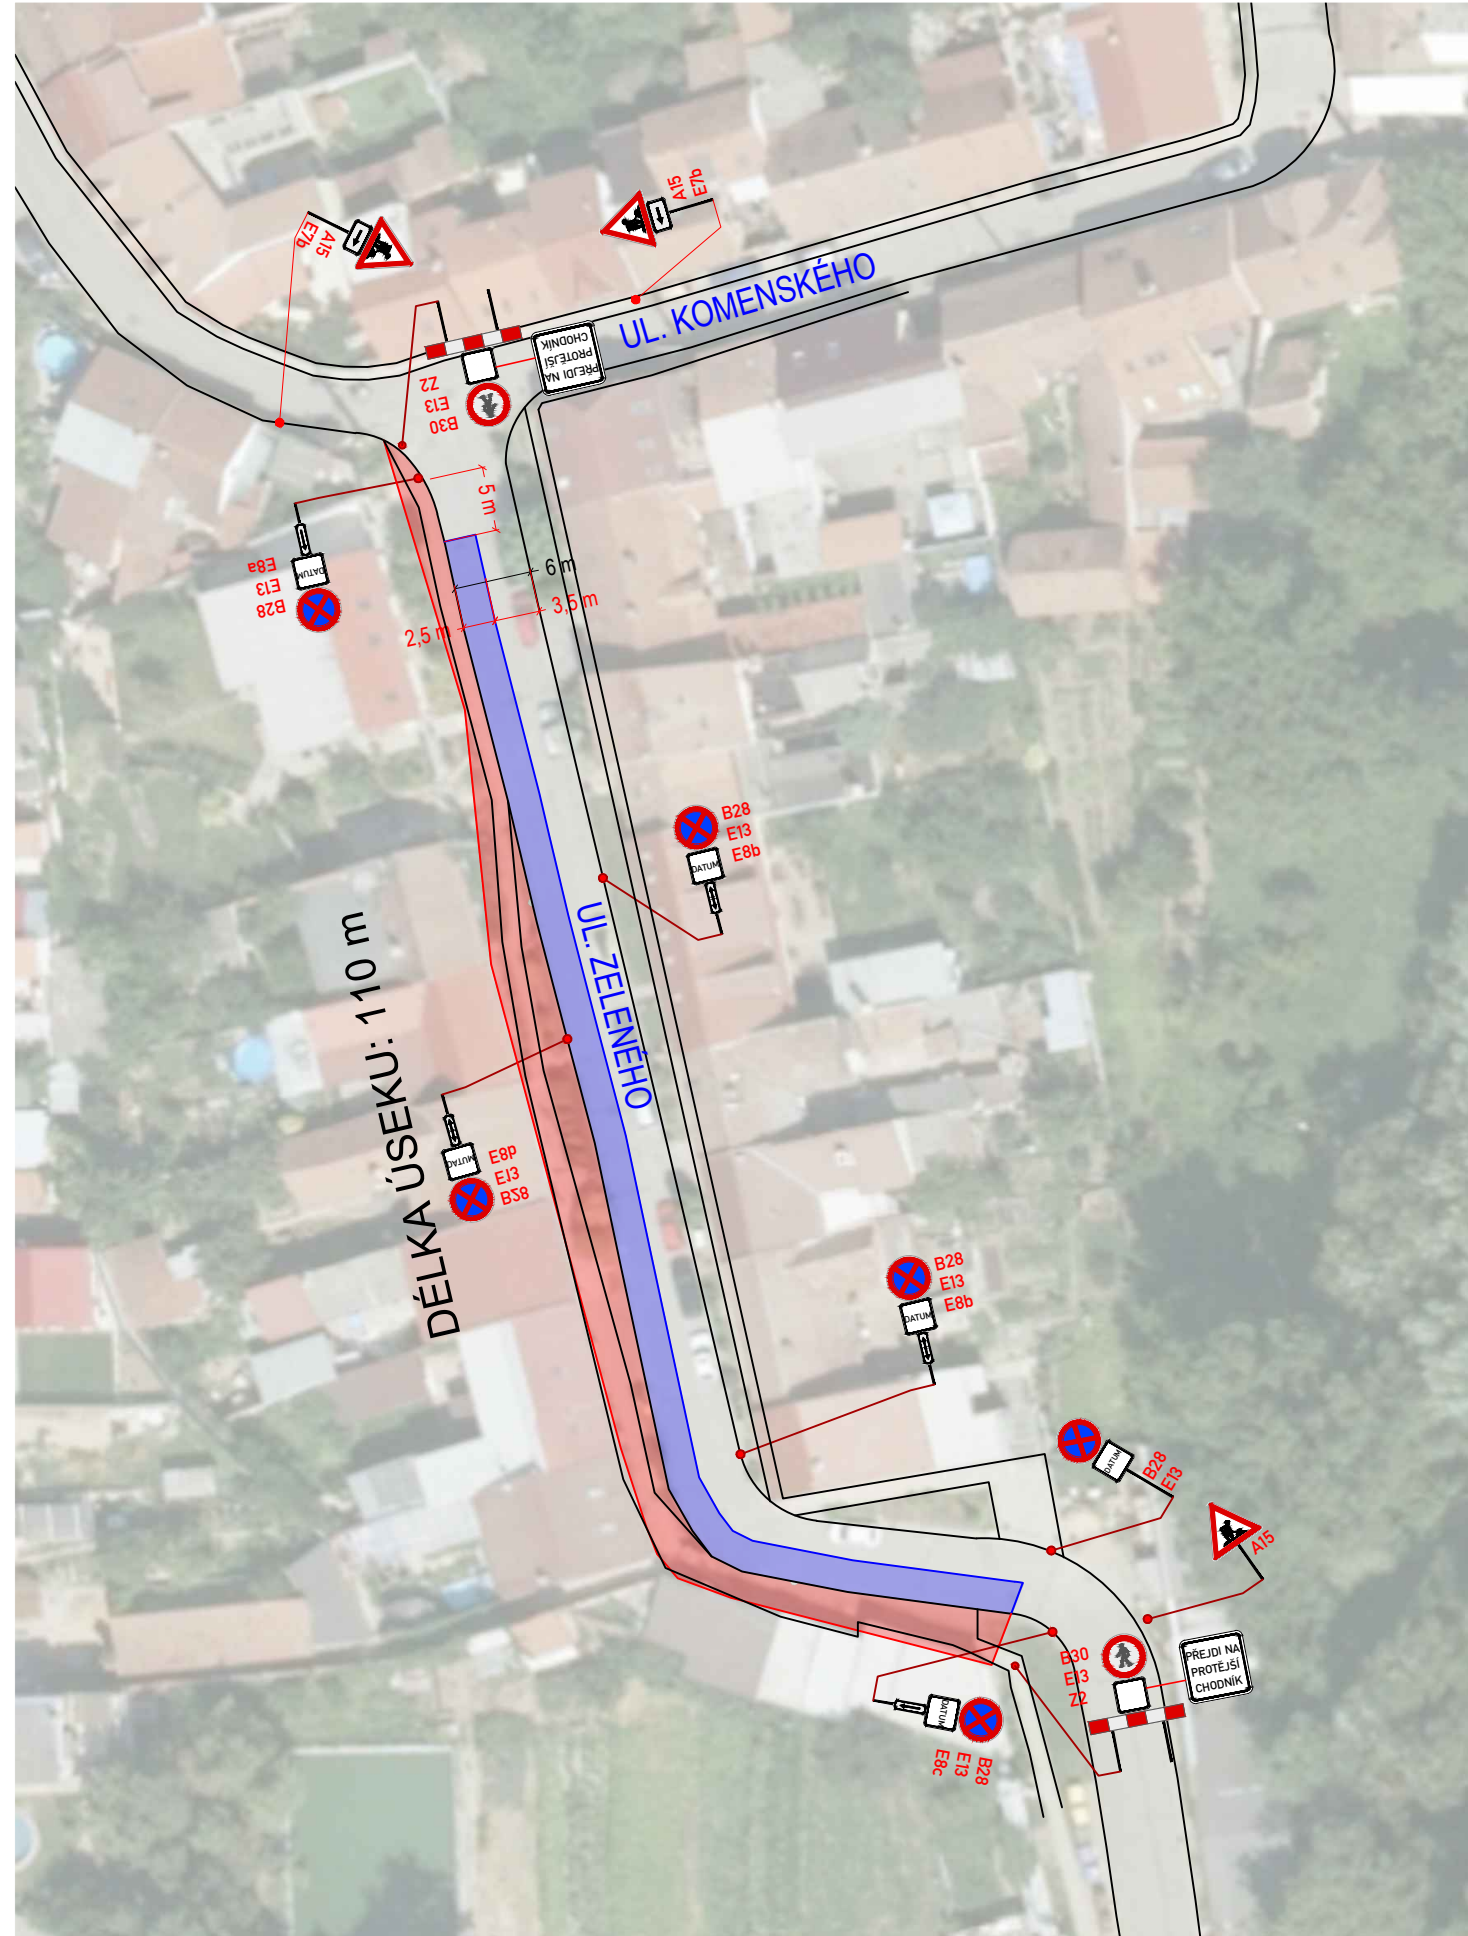

ETAPA 1b

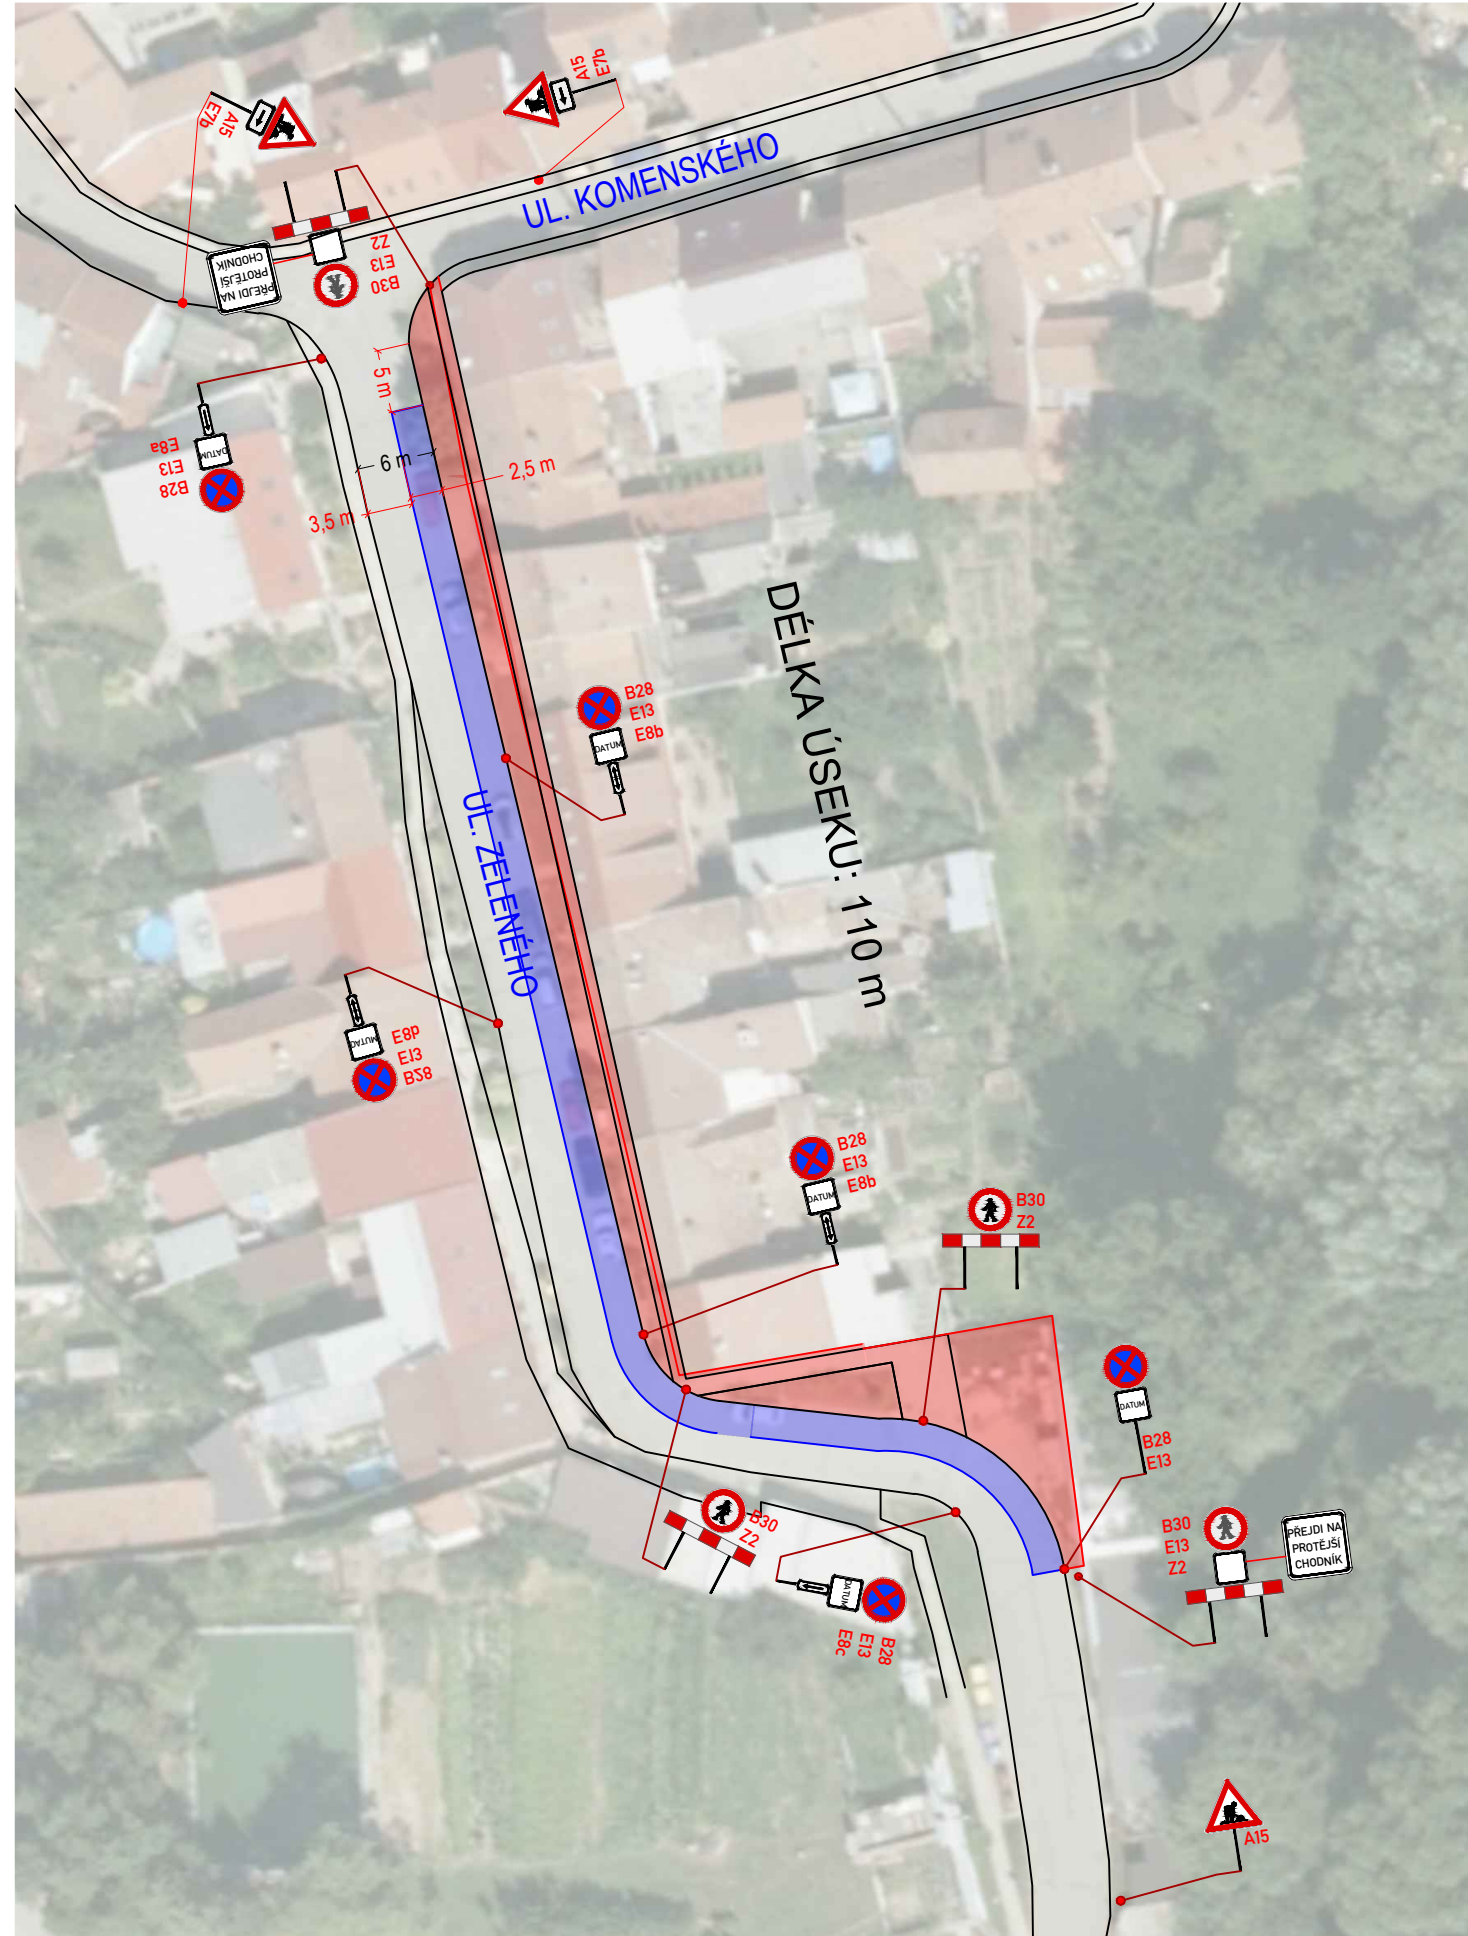

LEGENDA:

A15 PŘECHODNÉ DOPRAVNÍ ZNAČENÍ

IP4 STÁVAJÍCÍ DOPRAVNÍ ZNAČENÍ

IP4 STÁVAJÍCÍ DOPRAVNÍ ZNAČENÍ DOČASNĚ ZRUŠENÉ

UZAVŘENÝ CHODNÍK

POSUVNÉ PRACOVNÍ MÍSTO

POZNÁMKA:
- Umístění dopravního značení dle:
TP č. 65 (Zásady pro dopravní značení na pozemních komunikacích)
TP č. 66 (Zásady pro označování pracovních míst na pozemních komunikacích)
TP č. 133 (Zásady pro vodorovné dopravní značení na pozemních komunikacích)
- Přechné DZ B28 bude osazeno 7 dní před začátkem stavby a v den stavby odstraněno.



TEXT




ZNAKOM s.r.o. – ZENGROVA 2694/4, 615 00 BRNO, TEL. 602 593 383, ZNAKOM@ZNAKOM.CZ, (PRACOVIŠTĚ: RYBNÍČEK 12, 602 00 BRNO)			
Vypracoval: Jakub DOUBEK podpis:	Zodpovědný projektant: Petr BEDNÁŘ podpis:	Ředitel: Radek SUCHOMEL mob: 602 593 383	 ZNAKOM s.r.o., ZENGROVA 2694/4, 615 00 BRNO
Technická kontrola: Petr BEDNÁŘ podpis:	Vedoucí projektant: Petr BEDNÁŘ podpis:		

Místo:	RAJHRAD	Číslo zak.:	23Z00004
Silnice:	ZELEŇHO	Formát:	840X297
Staničení úseku:	Bez staničení	Datum:	7/2022
Akce:	RAJHRAD - STAVEBNÍ ÚPRAVY CHODNÍKŮ V UL. KOMENSKÉHO, ZELEŇHO, PALACKÉHO	Číslo přílohy:	
Obsah:	PŘECHODNÁ ÚPRAVA PROVOZU	1	

PŘEHLEDOVÁ MAPA



VZOROVÁ PRACOVNÍ MÍSTA

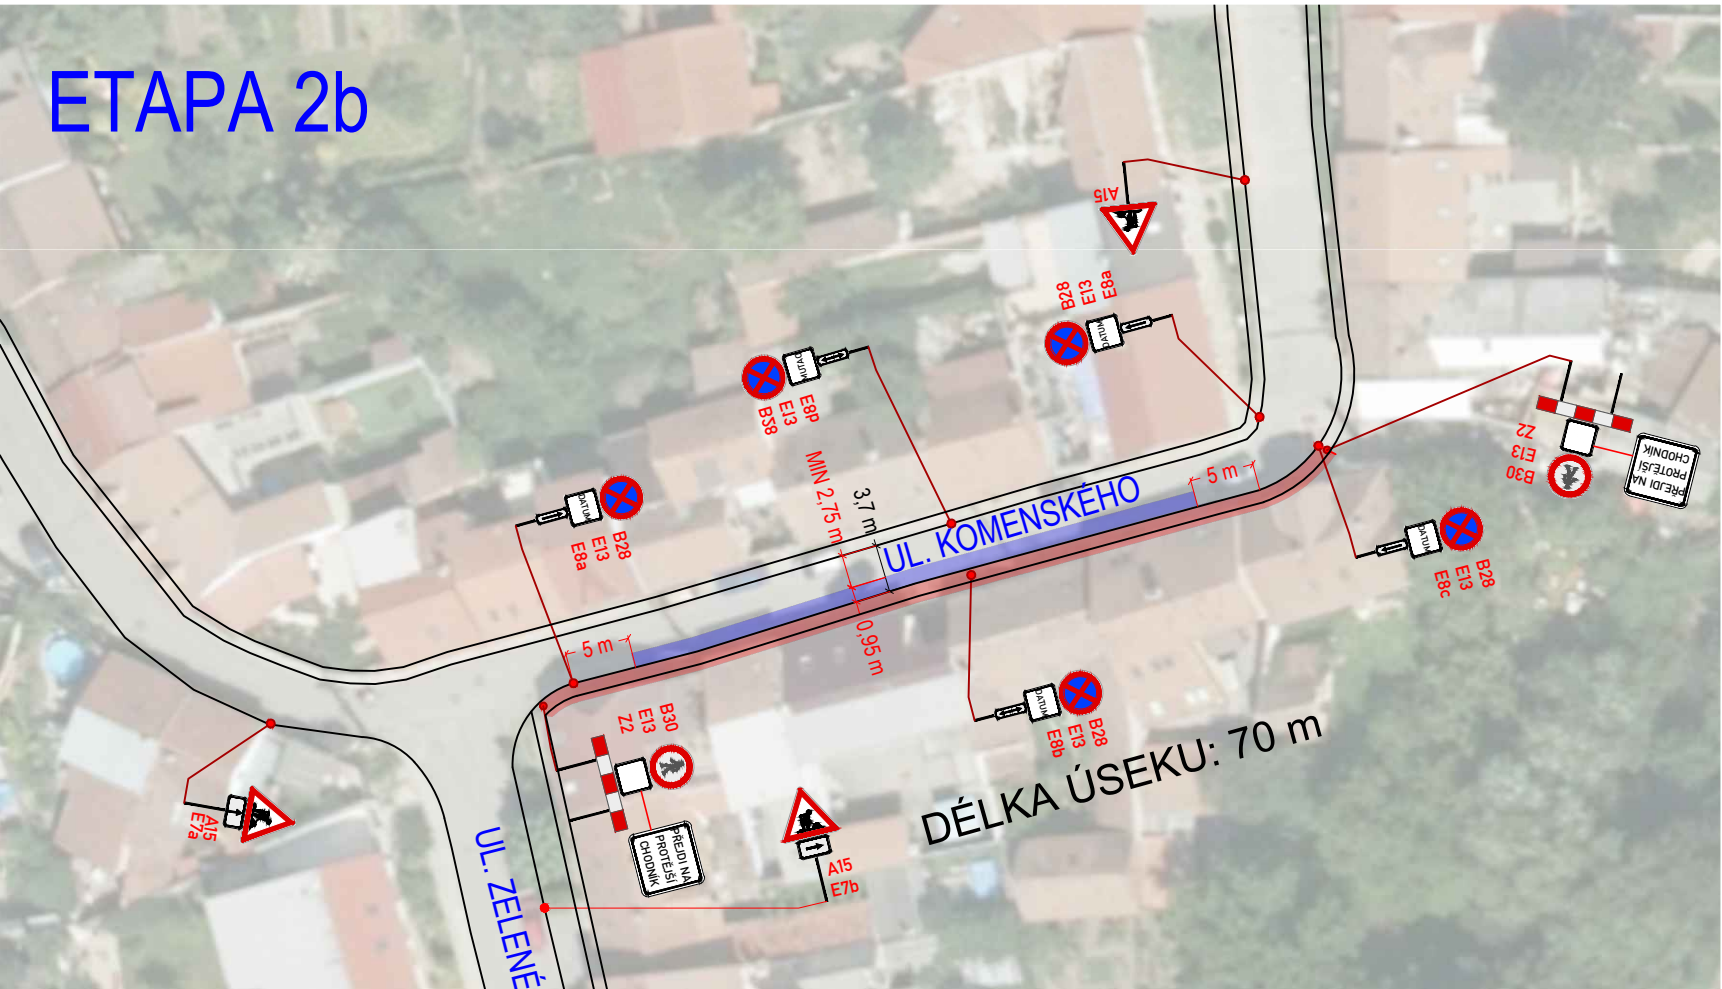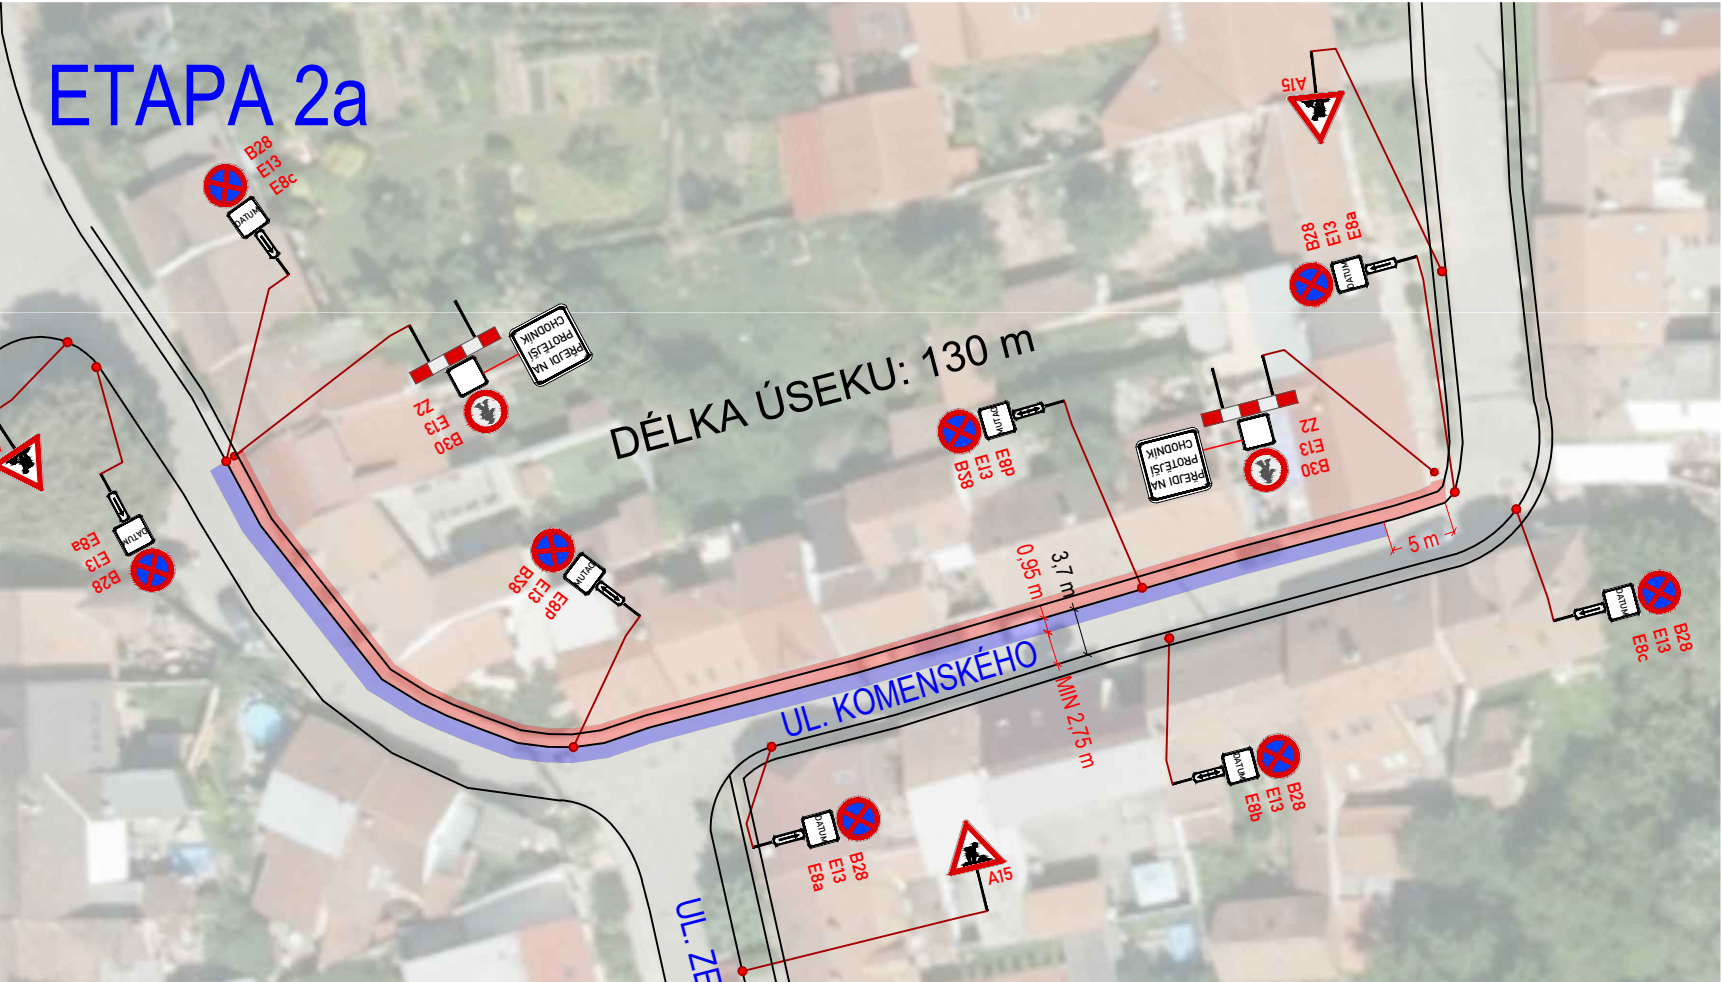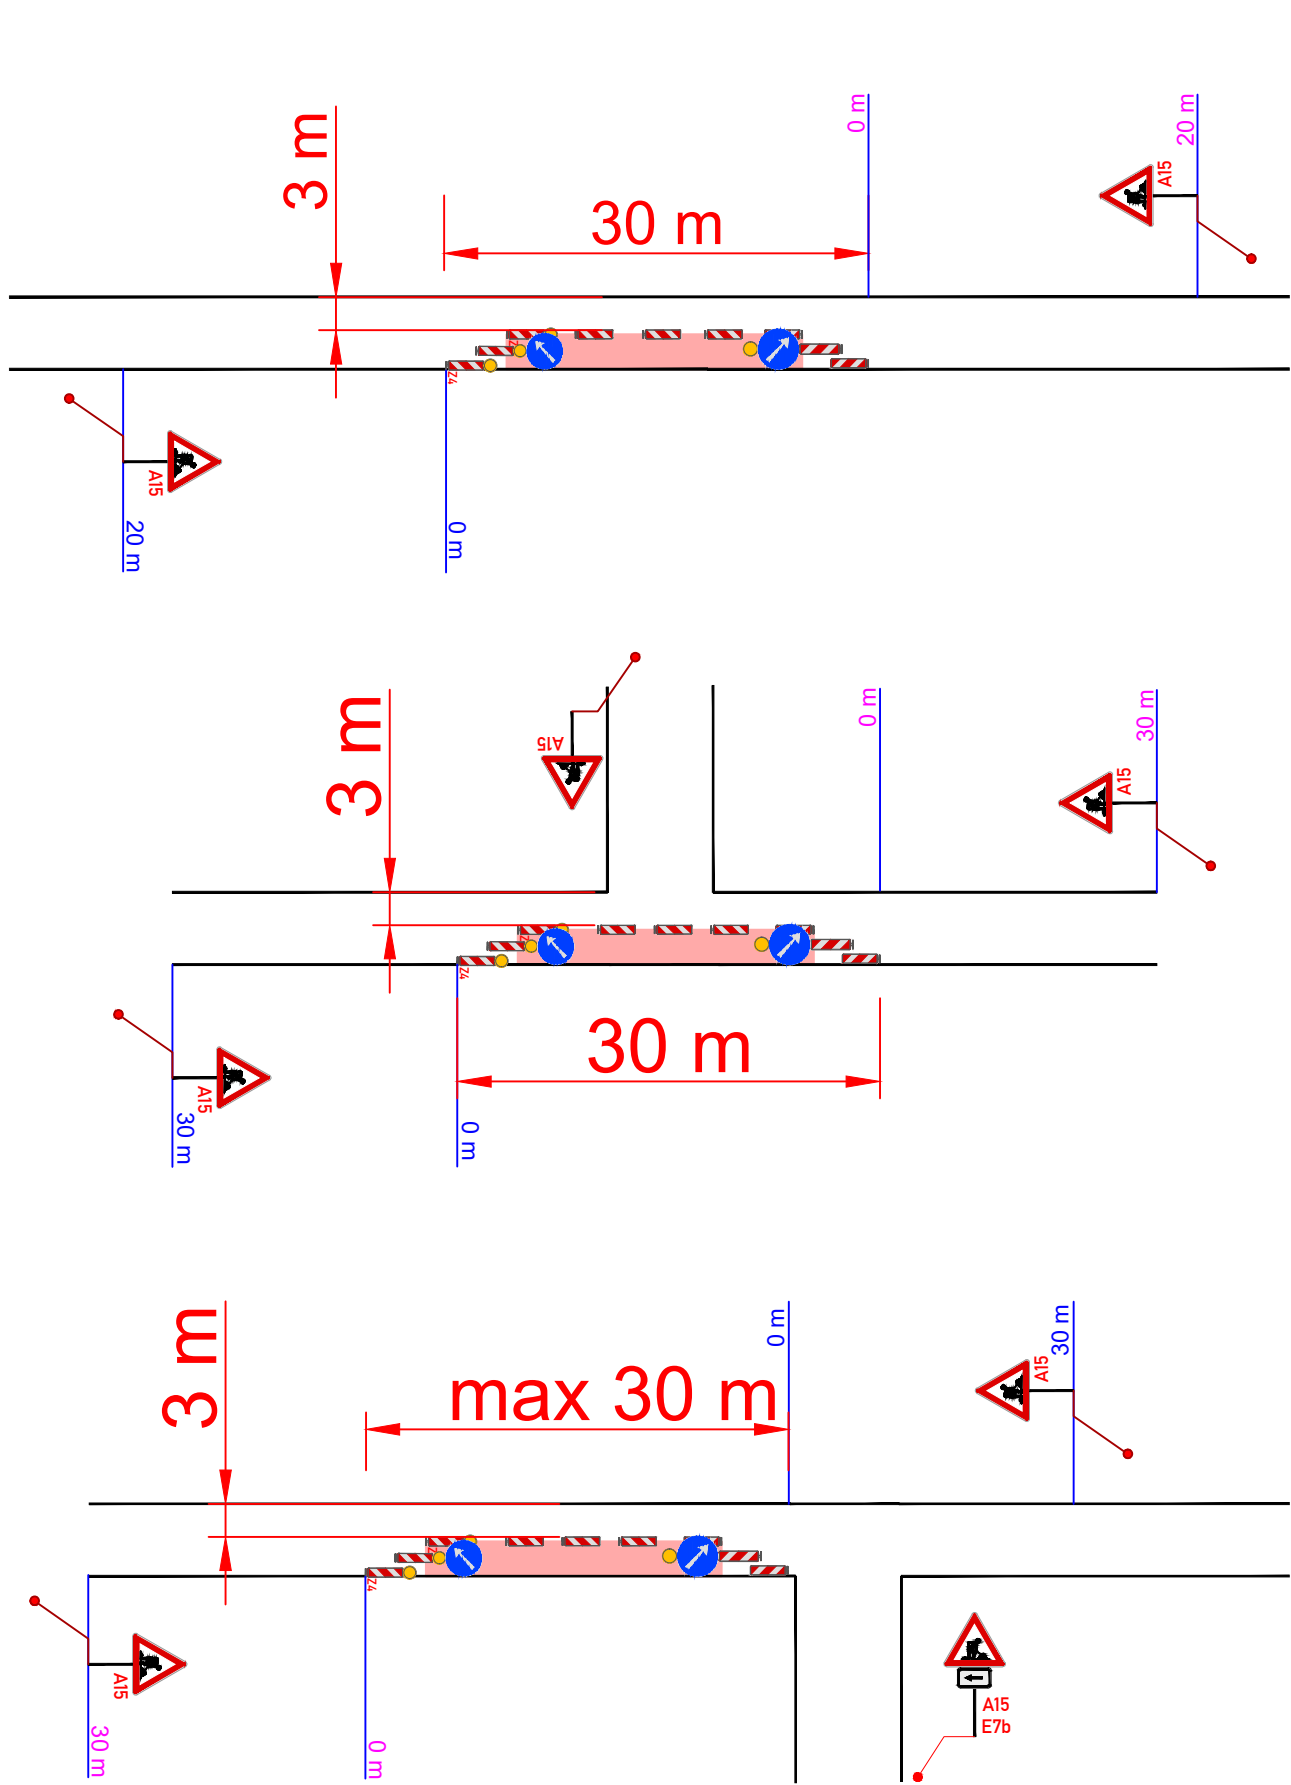

LEGENDA:

 PŘECHODNÉ DOPRAVNÍ ZNAČENÍ

 STÁVAJÍCÍ DOPRAVNÍ ZNAČENÍ

 STÁVAJÍCÍ DOPRAVNÍ ZNAČENÍ DOČASNĚ ZRUŠENÉ


 UZAVŘENÝ CHODNÍK

 POSUVNÉ PRACOVNÍ MÍSTO

POZNÁMKA:
- Umístění dopravního značení dle:
TP č. 65 (Zásady pro dopravní značení na pozemních komunikacích)
TP č. 66 (Zásady pro označování pracovních míst na pozemních komunikacích)
TP č. 133 (Zásady pro vodorovné dopravní značení na pozemních komunikacích)
- Přechodné DZ B28 bude osazeno 7 dní před začátkem stavby a v den stavby odstraněno.



TEXT


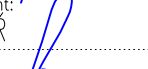
ZNAKOM s.r.o. – ZENGROVA 2694/4, 615 00 BRNO, TEL. 602 593 383, ZNAKOM@ZNAKOM.CZ, (PRACOVNÍŠTĚ: RYBNÍČEK 12, 602 00 BRNO)						
Vypracoval: Jakub DOUBEK podpis: 		Zodpovědný projektant: Petr BEDNÁŘ podpis: 		Ředitel: Radek SUCHOMEL mob: 602 593 383 podpis: 		 ZNAKOM s.r.o., ZENGROVA 2694/4, 615 00 BRNO
Technická kontrola: Petr BEDNÁŘ podpis: 		Vedoucí projektant: Petr BEDNÁŘ podpis: 				

Místo: RAJHRAD		Číslo zak.: 23Z00004
Silnice: PALACKÉHO		Formát: 840X297
Staničení úseku: Bez staničení		Datum: 7/2022
Akce: RAJHRAD - STAVEBNÍ ÚPRAVY CHODNÍKŮ V UL. KOMENSKÉHO, ZELENEHO, PALACKÉHO		Číslo přílohy: 2
Obsah: PŘECHODNÁ ÚPRAVA PROVOZU		



PŘEHLEDOVÁ MAPA



ETAPA 3a

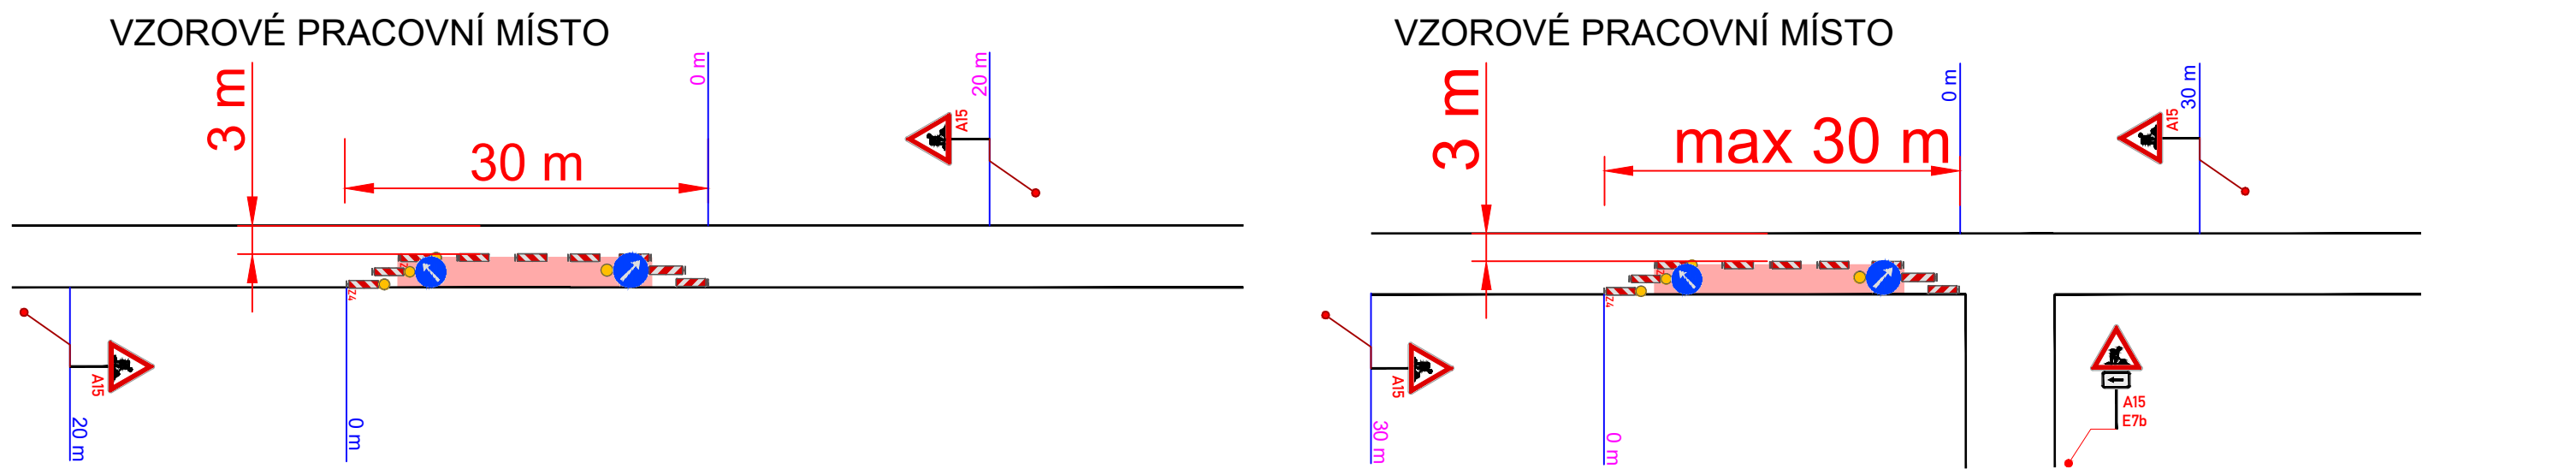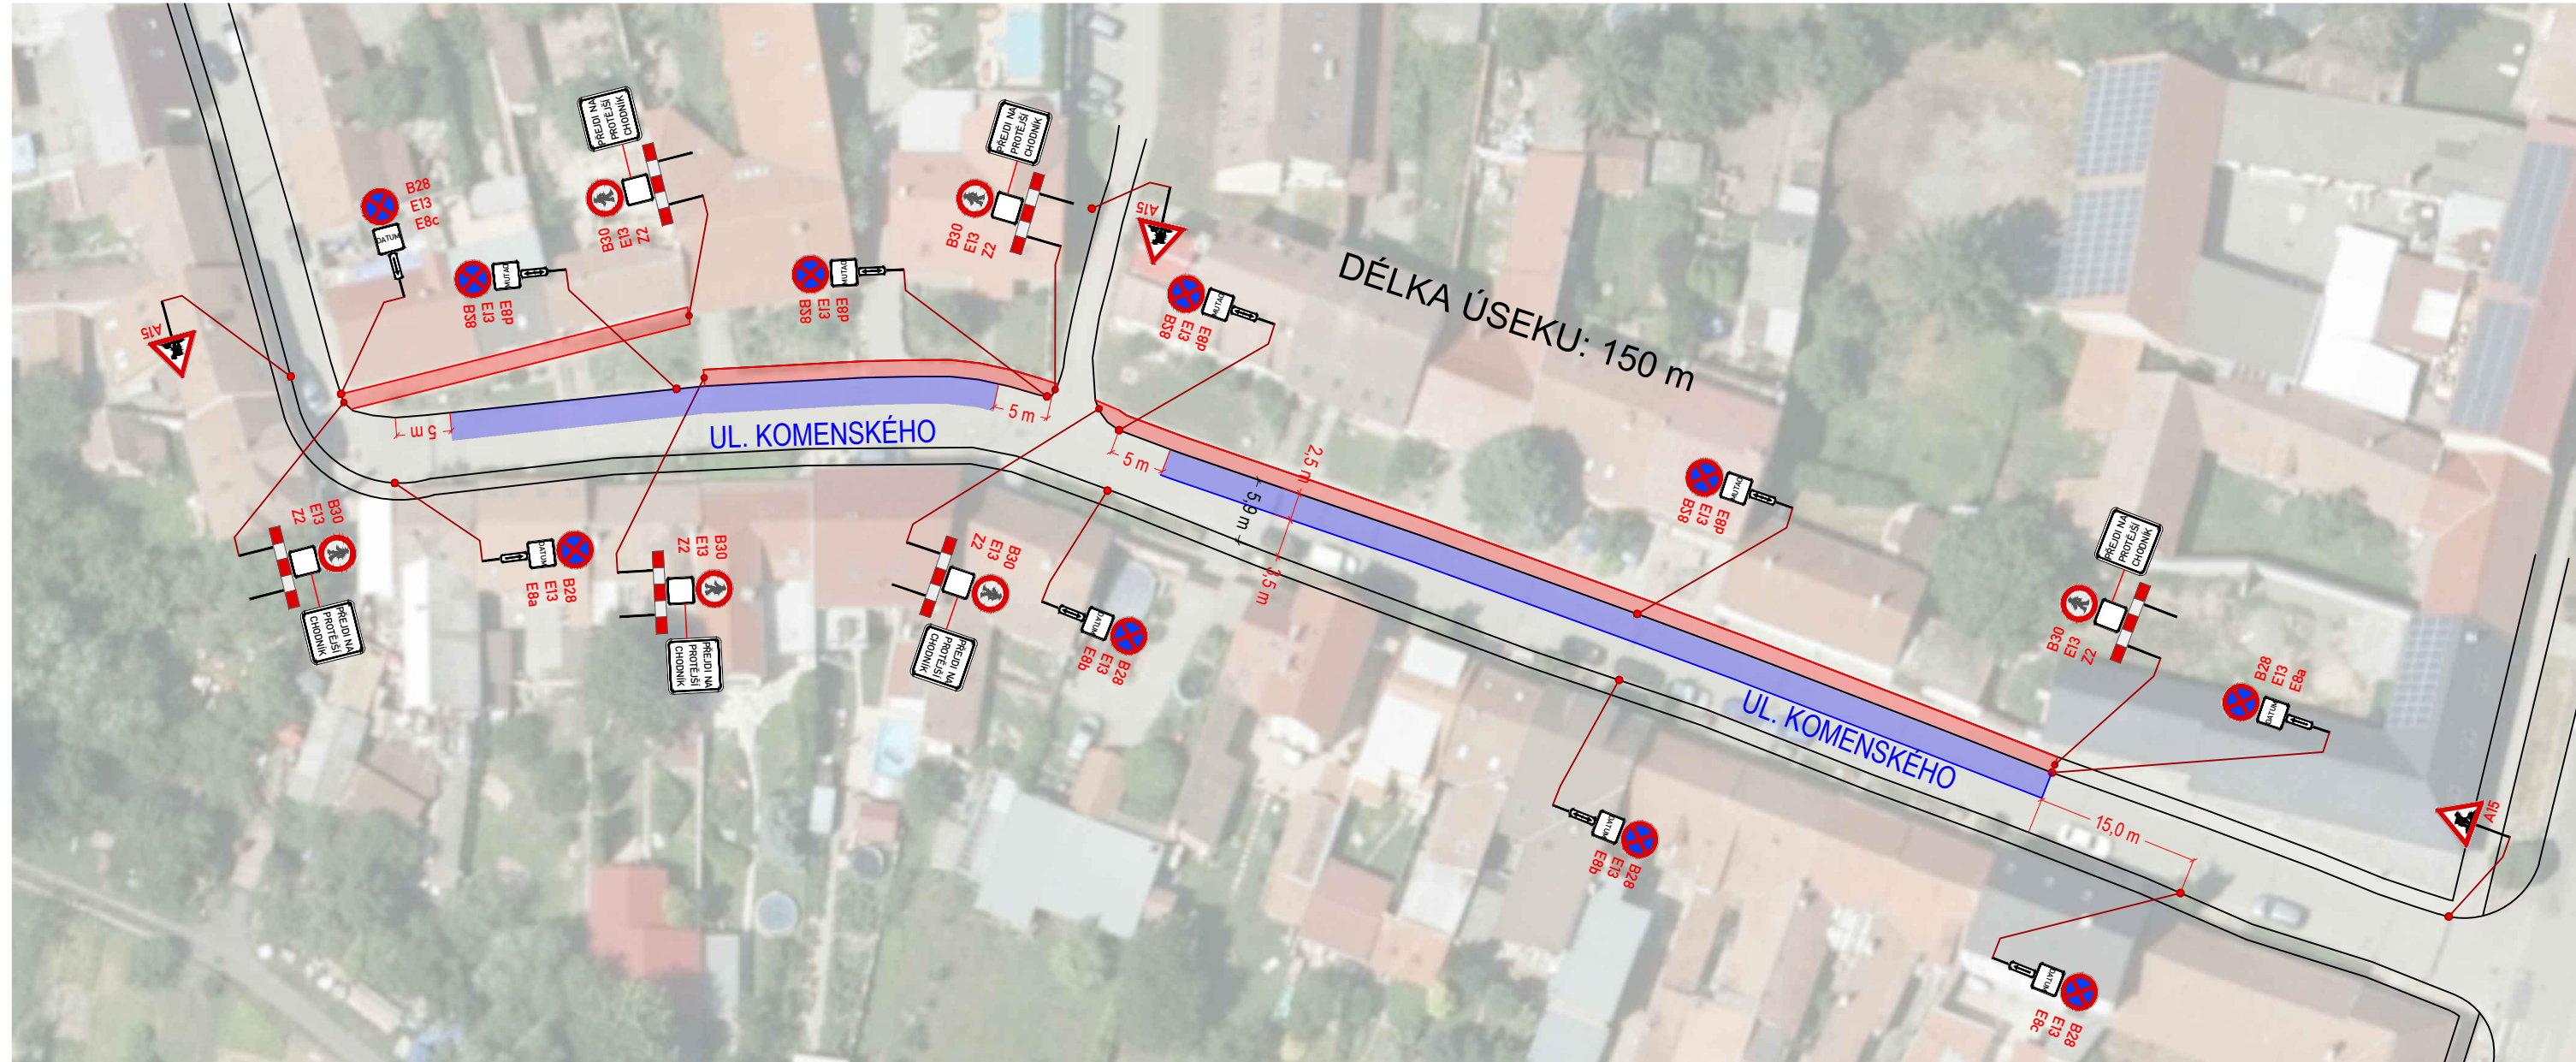

ETAPA 3b

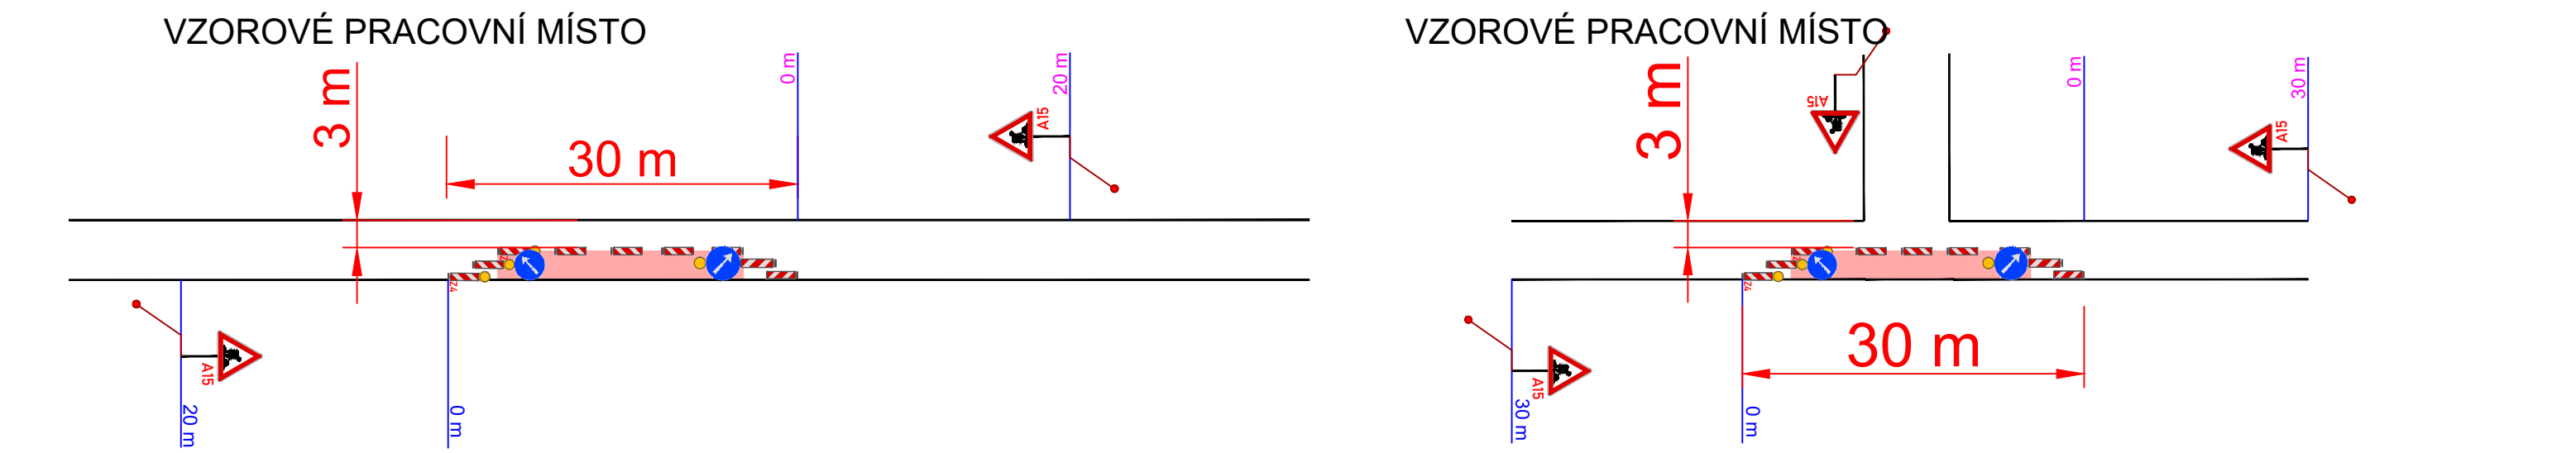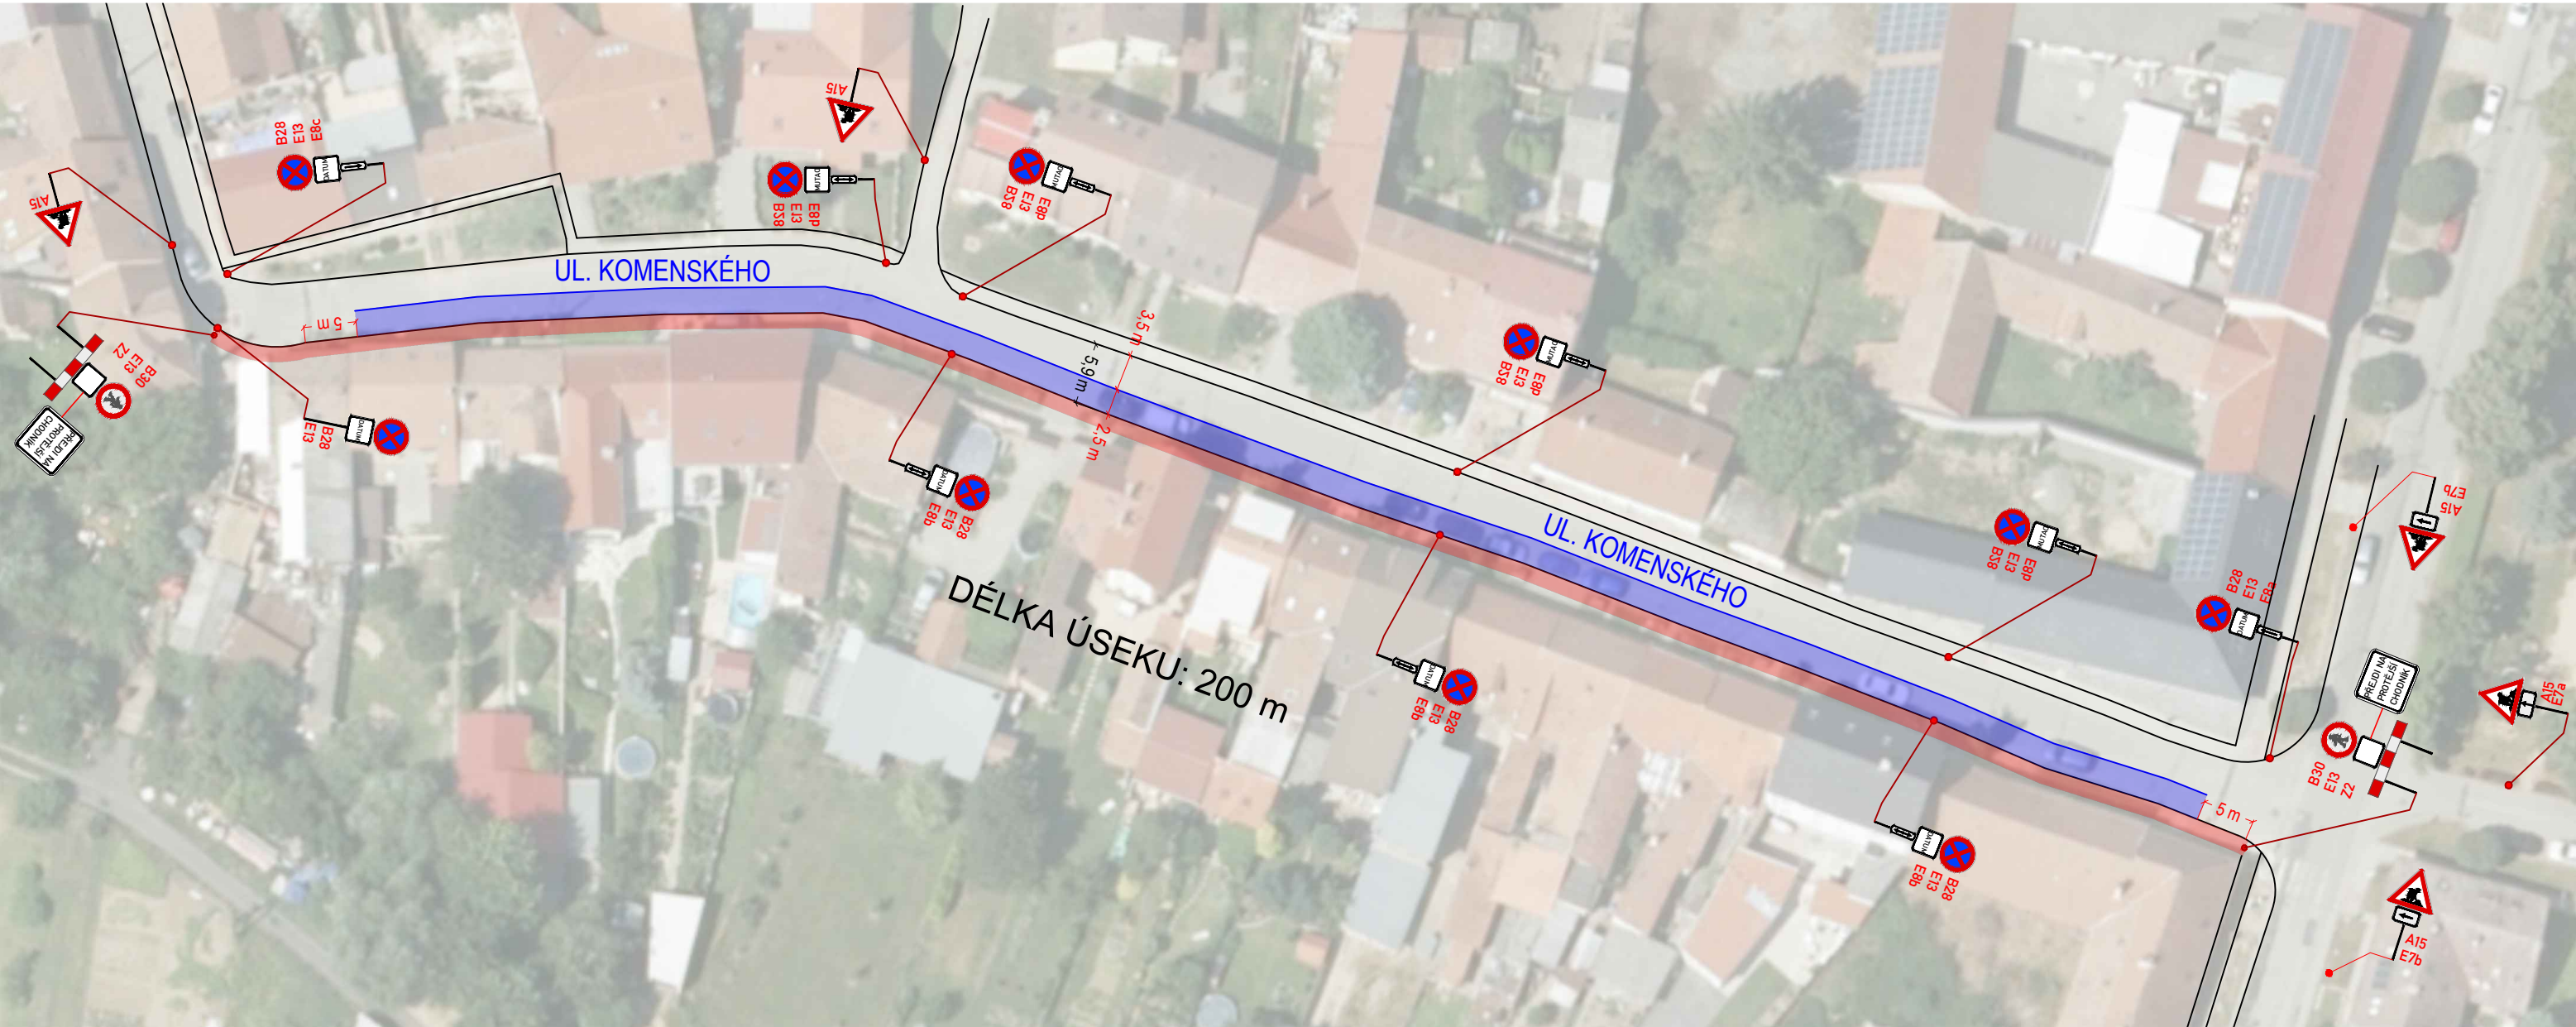

LEGENDA:

	PŘECHODNÉ DOPRAVNÍ ZNAČENÍ		STÁVAJÍCÍ DOPRAVNÍ ZNAČENÍ
	STÁVAJÍCÍ DOPRAVNÍ ZNAČENÍ		STÁVAJÍCÍ DOPRAVNÍ ZNAČENÍ
	STÁVAJÍCÍ DOPRAVNÍ ZNAČENÍ		STÁVAJÍCÍ DOPRAVNÍ ZNAČENÍ

POZNÁMKA:
- Umístění dopravního značení dle:
TP č. 65 (Zásady pro dopravní značení na pozemních komunikacích)
TP č. 66 (Zásady pro označování pracovních míst na pozemních komunikacích)
TP č. 133 (Zásady pro vodorovné dopravní značení na pozemních komunikacích)
- Přečinné DZ B28 bude osazeno 7 dní před začátkem stavby a v den stavby odstraněno.



TEXT

ZNAKOM s.r.o. – ZENGROVA 2694/4, 615 00 BRNO, TEL. 602 593 383, ZNAKOM@ZNAKOM.CZ, (PRACOVNÍSTE: RYBNÍČEK 12, 602 00 BRNO)			
Vypracoval: Jakub DOUBEK podpis:	Zodpovědný projektant: Petr BEDNÁŘ podpis:	Reditel: Radek SUCHOMEL podpis:	
Technická kontrola: Petr BEDNÁŘ podpis:	Vedoucí projektant: Petr BEDNÁŘ podpis:		

Místo:	RAJHRAD	Číslo zak.:	23Z00004
Silnice:	PALACKÉHO	Formát:	1260X297
Staničení úseku:	Bez stančení	Datum:	7/2022
Akce:	RAJHRAD - STAVEBNÍ ÚPRAVY CHODNÍKŮ V UL. KOMENSKÉHO, ZELENEHO, PALACKÉHO		Číslo přílohy: 3
Obsah:	PŘECHODNÁ ÚPRAVA PROVOZU		