


„Pout’ smíření - Brno, Pohořelice,, Silnice III/42510 Pohořelice - Rajhrad 2023

Poznámky:

- Trasa vyznačená v přehledu (schéma 1) je trasou vyžadující dopravní opatření, jiné úseky pochodu nejsou předmětem tohoto PD .
Dopravní opatření pro pochod začíná v obci Pohořelice a pokračuje ve směru pochodu do obce Rajhrad.
V úsecích pochodu mimo PD bude pochod zajištěn pořadatelskou službou, za dozoru oprávněných osob v souladu se zákonem (dle legenda schéma 1.).
Jedná se převážně o obecní komunikace a chodníky, ostatní plochy v obci Pohořelice a Rajhrad
- Rozmístění a vyznačení polohy pořadatelské služby je pouze orientační. Za zajištění klíčových míst pořadatelské služby určuje a zodpovídá pořadatel akce.
- Přechodné značení bude ihned po skončení akce demontováno, po celou dobu akce bude k dispozici posádka dopravního značení ve spojení s pořadatelskou službou.

VYPRACOVAL : Končelík Jiří ml.		 
KONTROLOVAL : Ing. Končelík Jiří		
obsah schématu :		kontakt :
PŘECHODNÉ DOPRAVNÍ ZNAČENÍ Úplná uzavírka		SIGNEX, spol. s r.o., Holzova, 138, 602 00 Brno Tel.: 545 226 021-4 , mistr: tel.: 602 58 23 25 Služba mimo pracovní dobu: tel.: 602 571 312 email: signexbrno@seznam.cz
místo akce/název :		číslo objednávky / datum :
„Pout’ smíření – Brno, Pohořelice,, Silnice III/42510 Pohořelice – Rajhrad		č.o.230208/25.4.23
		číslo schématu : 0

DZ mimo detaily

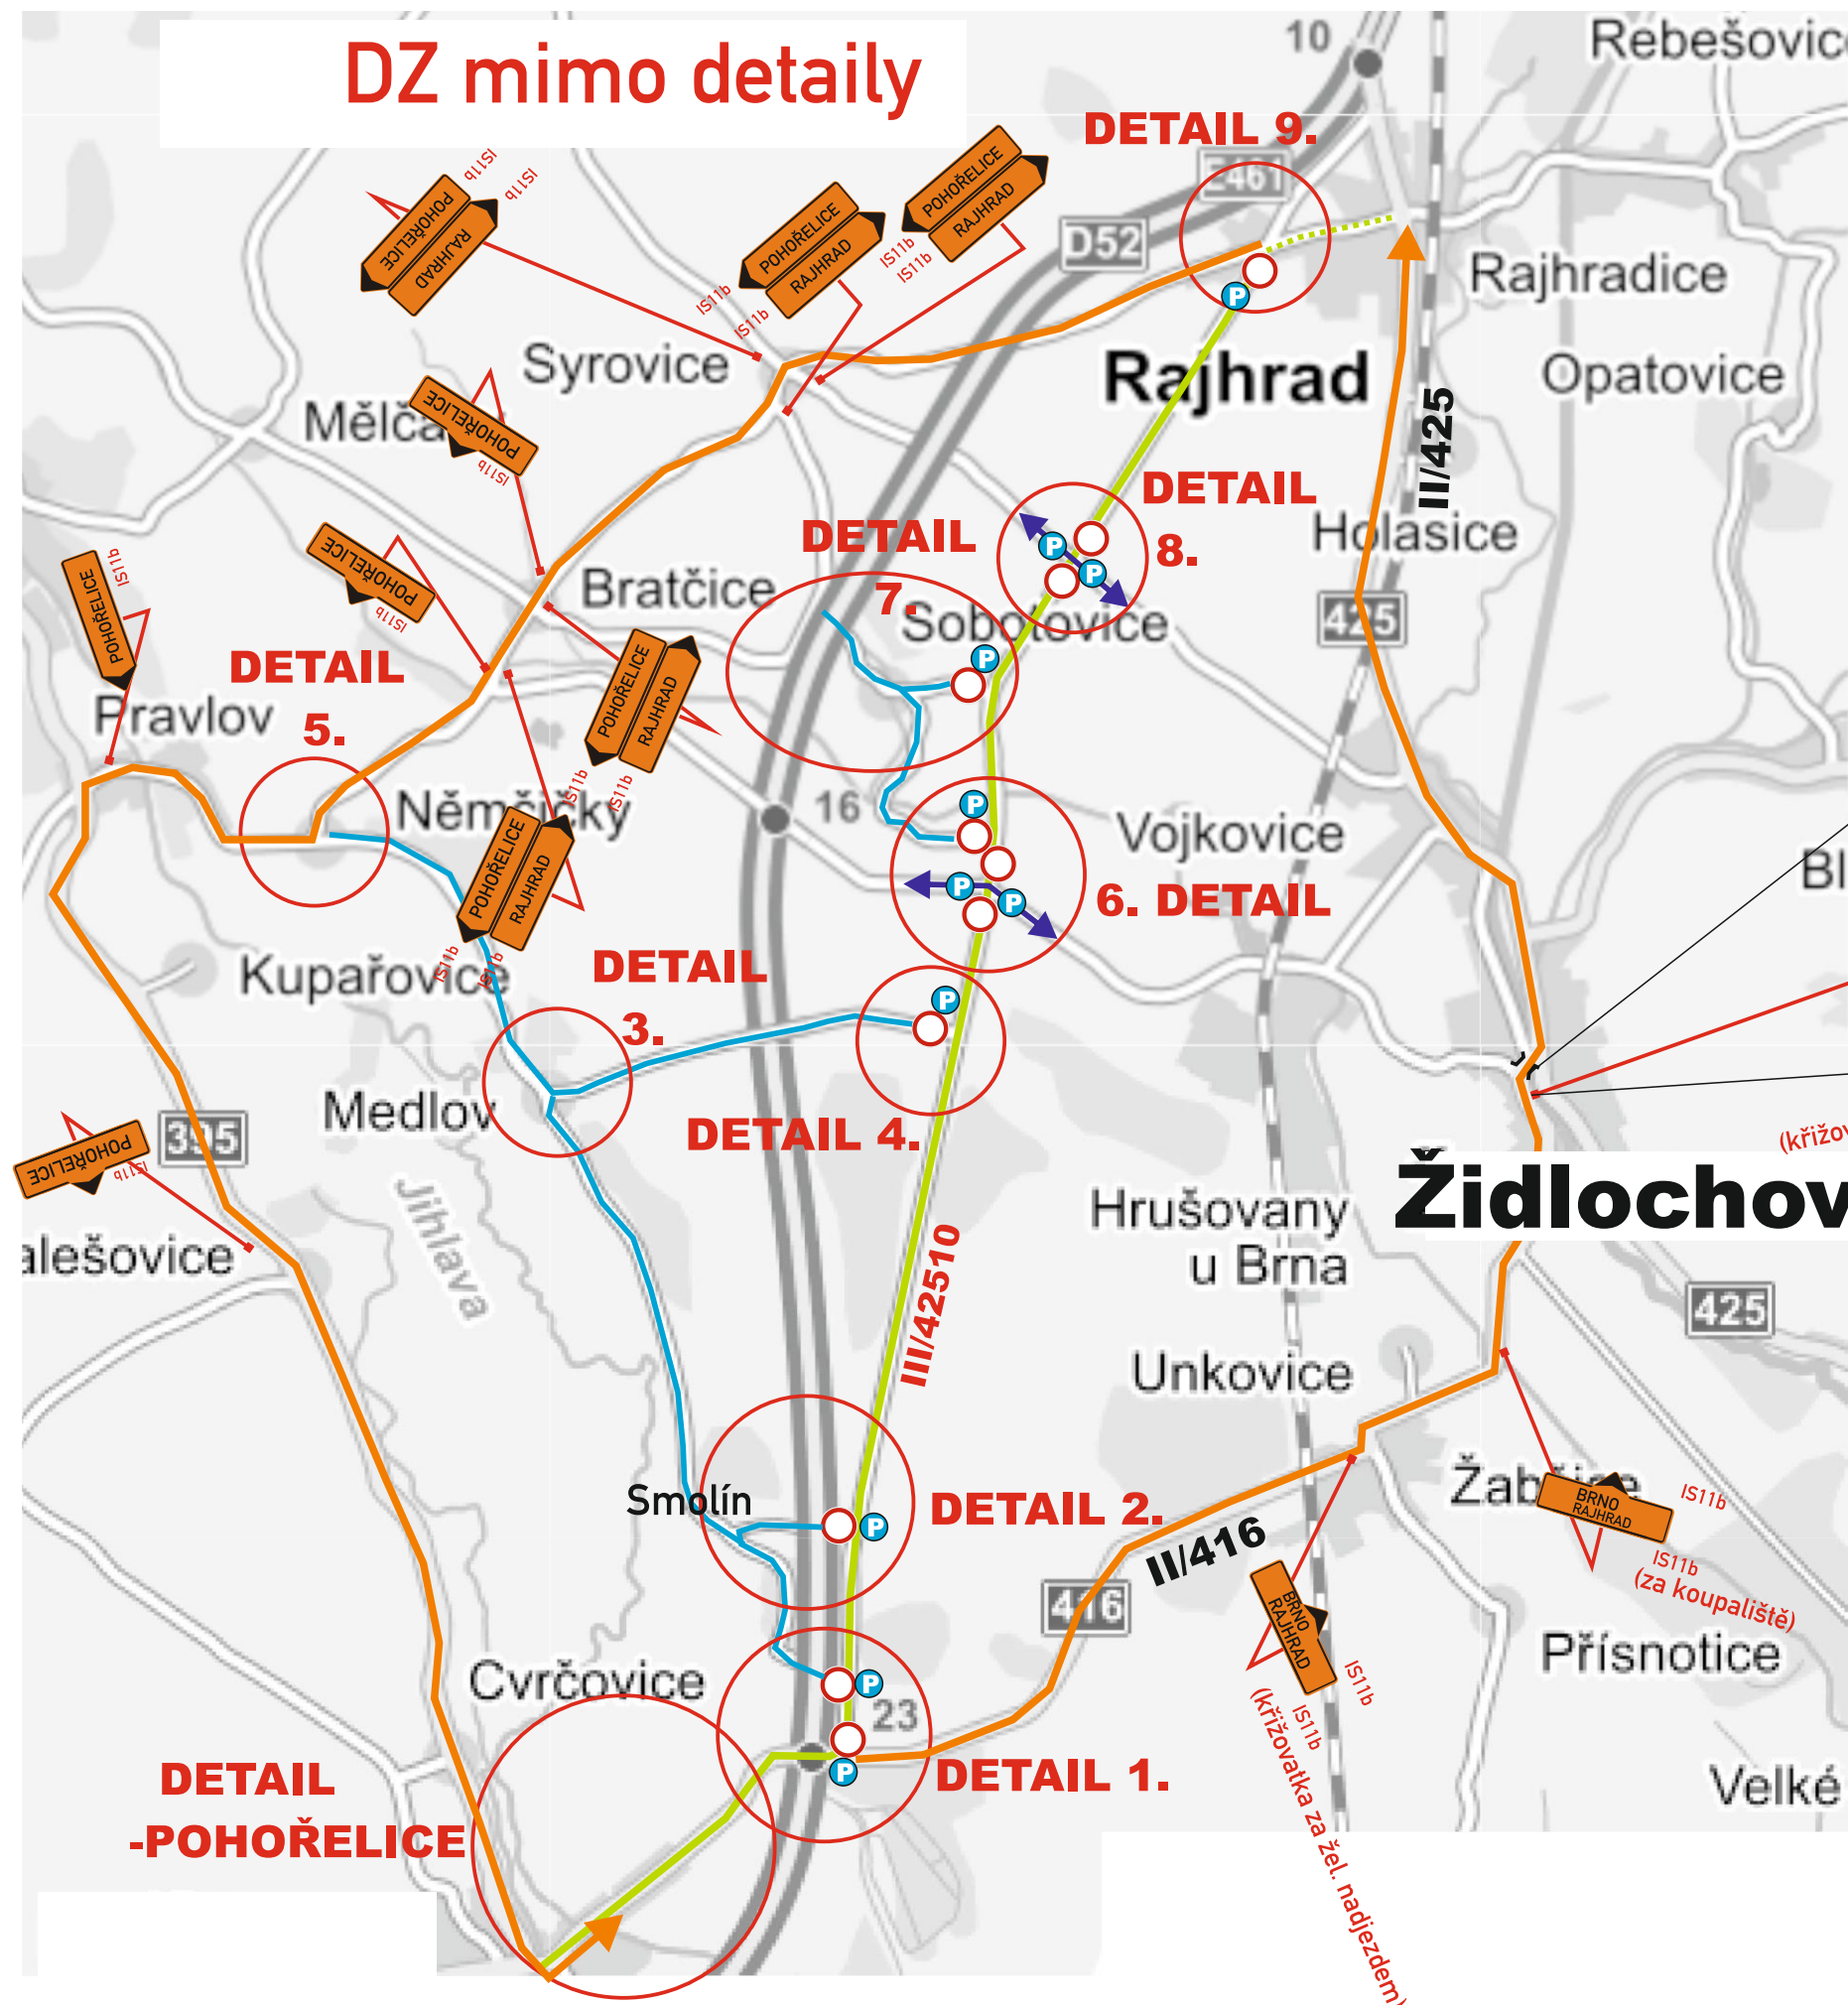

Legenda:

Legenda značení ve schématu /barva popisu :

- Přenosné DZ :
- Stávající DZ :
- Stávající DZ zakrýt / zrušit :

- trasa pochodu, uzavírka
- zachovaný průjezd vozidel za dozoru oprávněných osob v souladu s §79 z.č. 361/2000 Sb.
- slepý úsek
- objízdné trasy
- stanoviště Pořadatel

Pořadatel:

Za řádný průběh celé akce a zajištění bezpečnosti zodpovídá pořadatel, který zajistí odpovídající organizační opatření vč. pořadatelské služby. Osoby pořadatelské služby musí být starší 18-ti let věku, budou uvedeny jmenovitě v povolení zvláštního užívání pozemní komunikace v rámci konání této akce, vč. kontaktního mobilního telefonu. Jestliže si to dopravní situace vyžádá, jsou tyto osoby oprávněny zastavovat vozidla v kontextu § 79 odst. 1/ zákona č. 361/2000 Sb., ale musí být označeny dle prováděcího předpisu. Dle odstavce 8 výše uvedeného paragrafu musí mít u sebe kopii povolení zvláštního užívání a budou náležitě proškoleny dle stávajících platných předpisů.

Schéma 1.: - přehled, označení detailů

místo akce/název :	číslo objednávky / datum :
„Poutí smíření – Brno, Pohořelice,, Silnice III/42510 Pohořelice – Rajhrad	č.o.230208/25.4.23
	číslo schématu : 1



[illegible][illegible]

P – stanoviště Pořadatel


místo akce/název :	číslo objednávky / datum :
„Pout' smíření – Brno, Pohořelice,, Silnice III/42510 Pohořelice – Rajhrad	č.o.230208/25.4.23
	číslo schématu : 2

Němčičky **DETAIL 3. Medlov**



Smolín

DETAIL 5. Němčičky

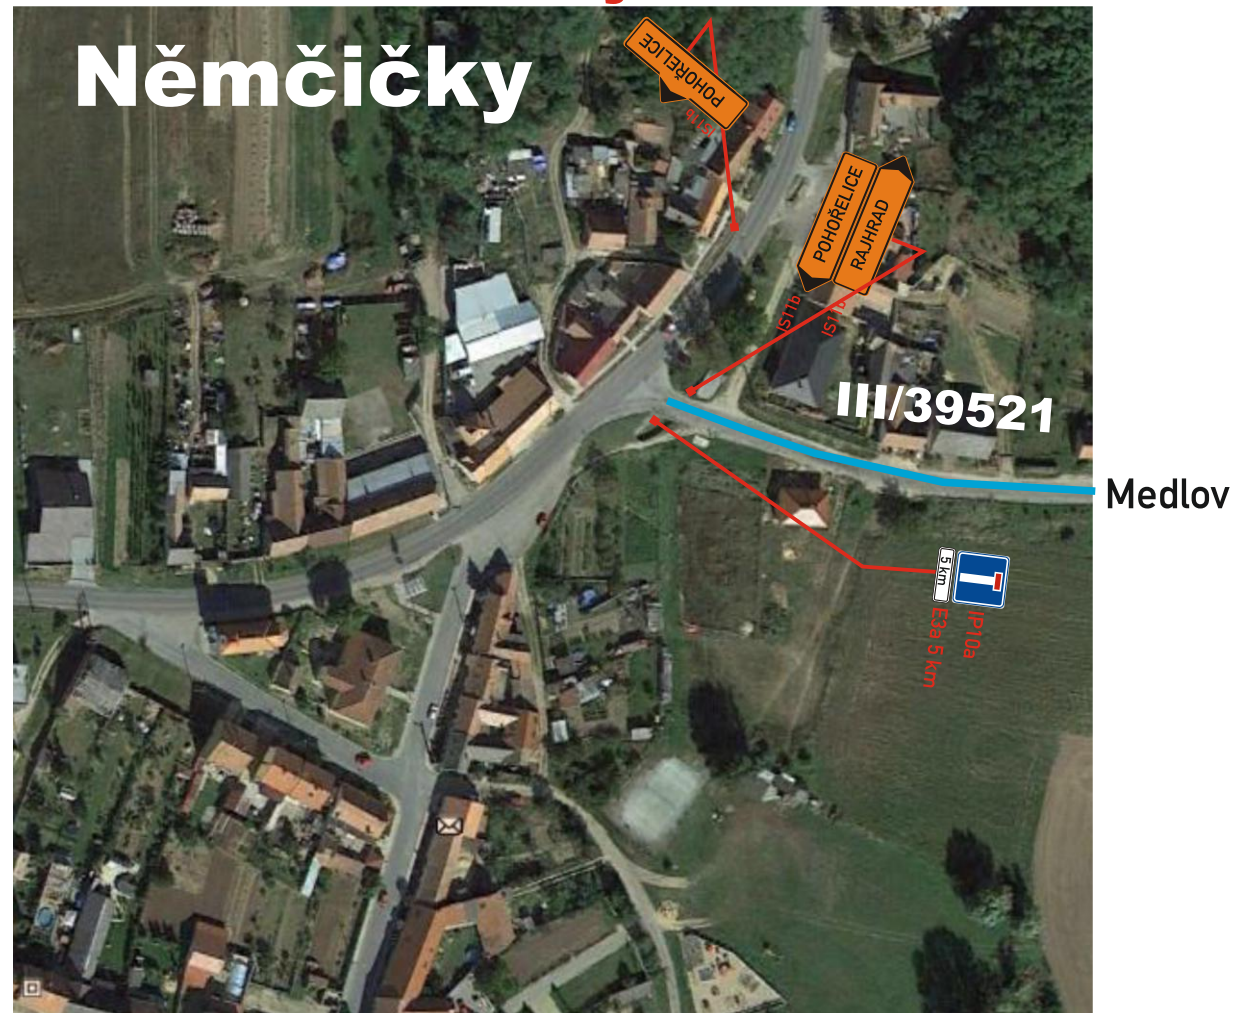

Medlov

DETAIL 4. křižovatka III/39523 - III/42510 Rajhrad




Medlov

Pohořelice

DETAIL 6. křižovatka III/39528(11) - III/42510

Rajhrad

Pozn.: **P**
B1,Z2
Modře označené
osadí pořadatel
po dobu nezbytně nutnou
pro průchod průvodu

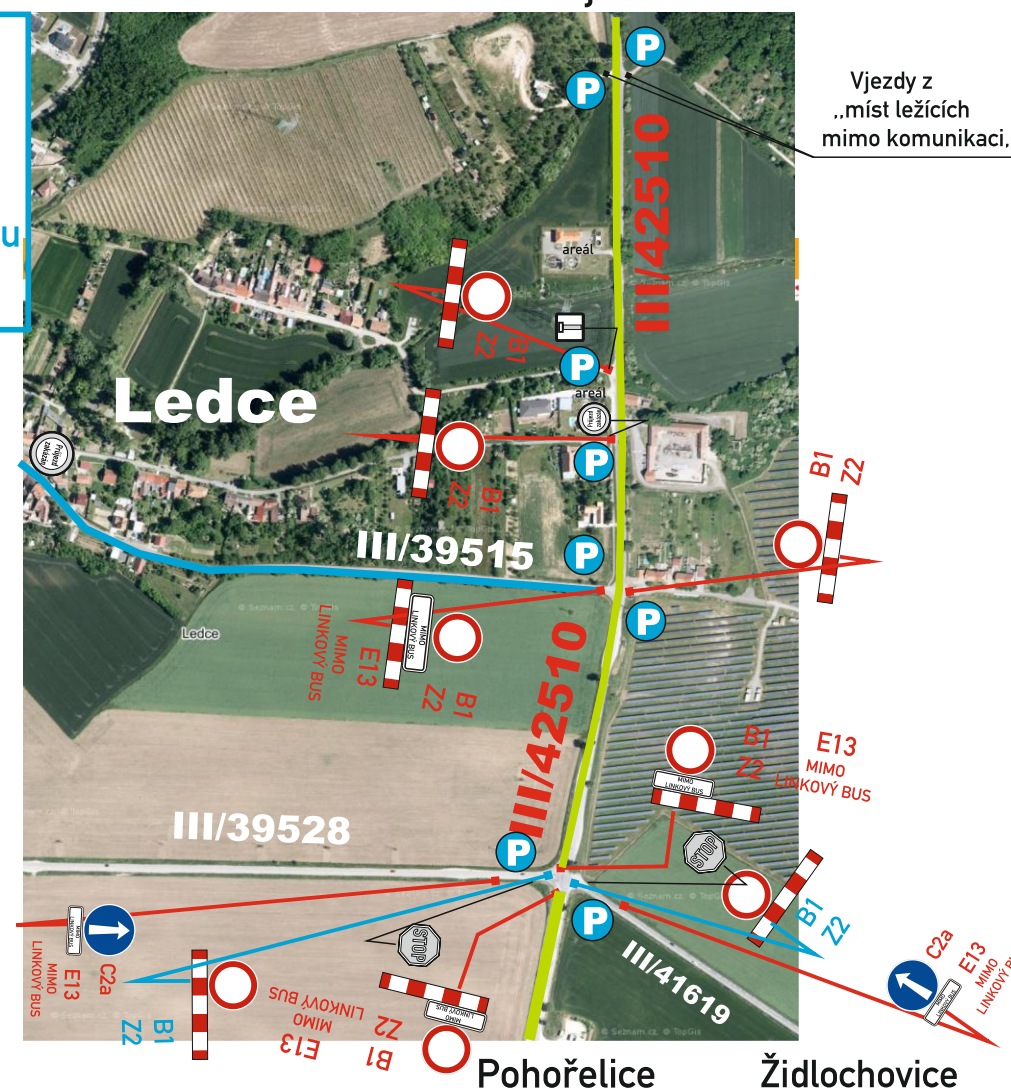

Vjezdy z
„míst ležících
mimo komunikaci..“




P - stanoviště Pořadatel

místo akce/název :	číslo objednávky / datum :
„Pouť smíření – Brno, Pohořelice,, Silnice III/42510 Pohořelice – Rajhrad	č.o.230208/25.4.23
	číslo schématu : 3


DETAIL 7. - Sobotovice

Syrovce

Bratčice

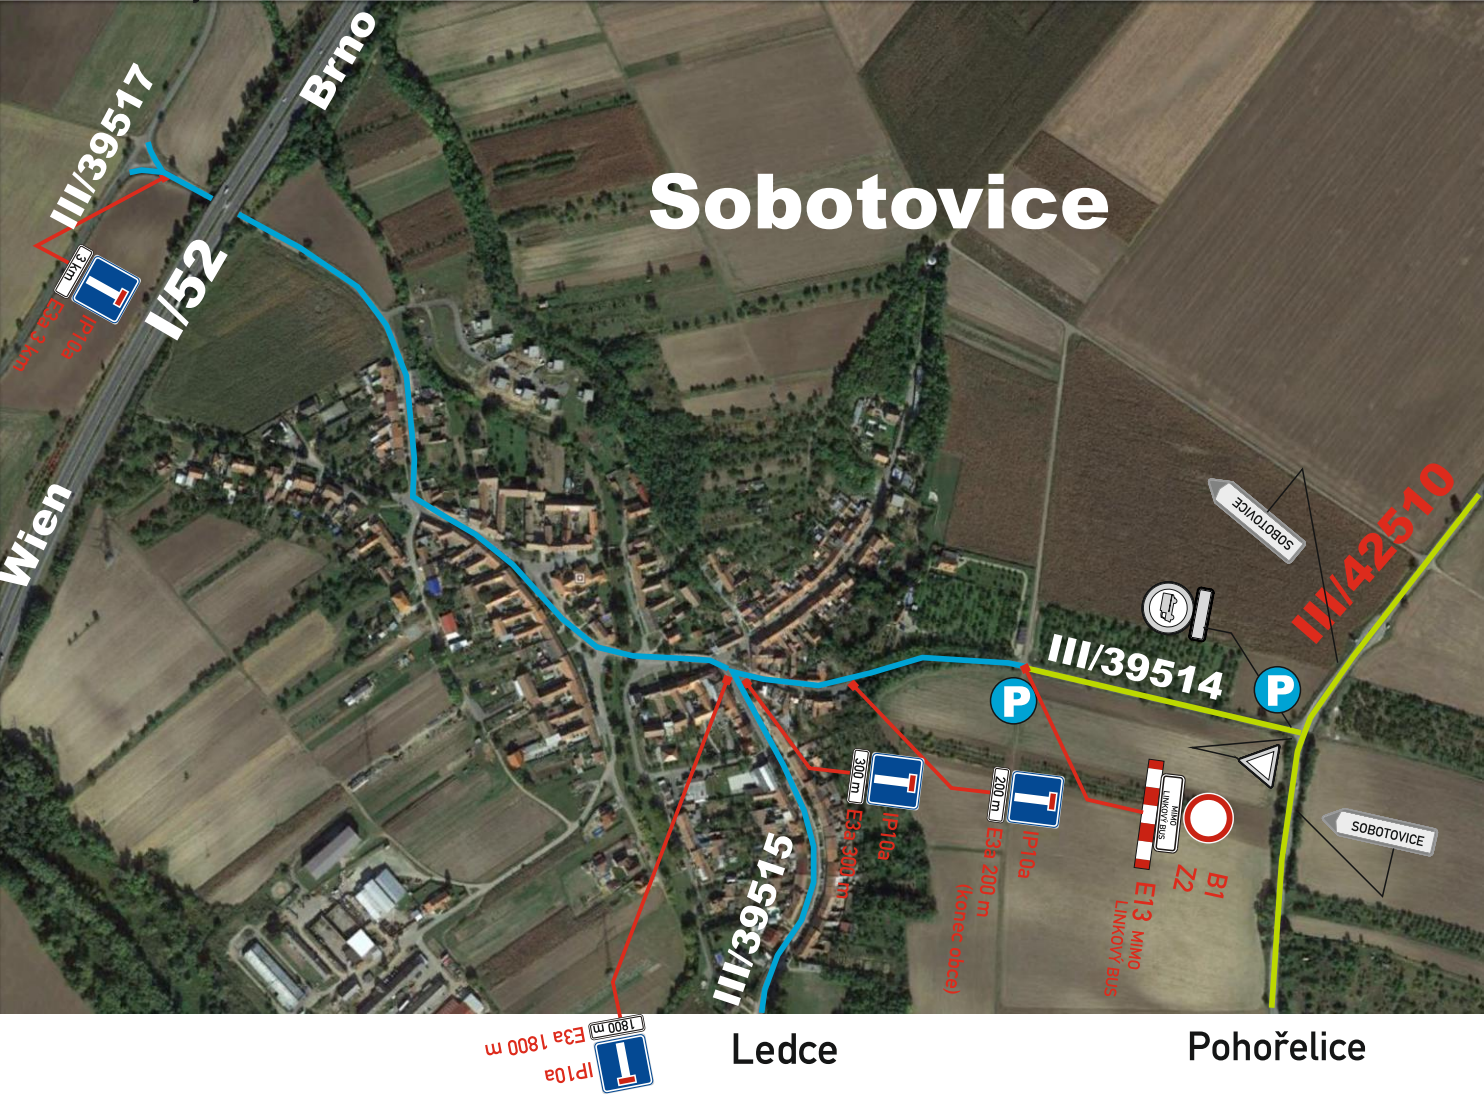


DETAIL 9. - Rajhrad

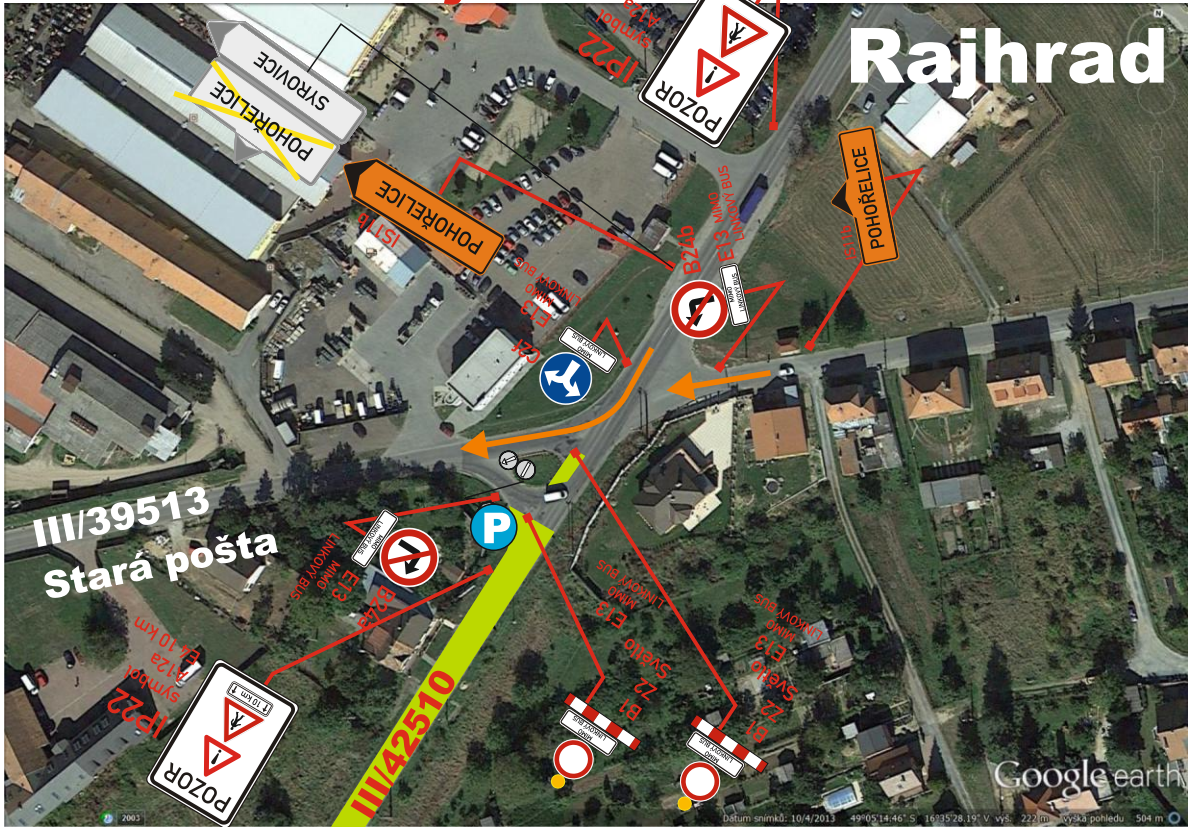

DETAIL 8. - křižovatka III/14266 - III/42510

Syrovce

Rajhrad

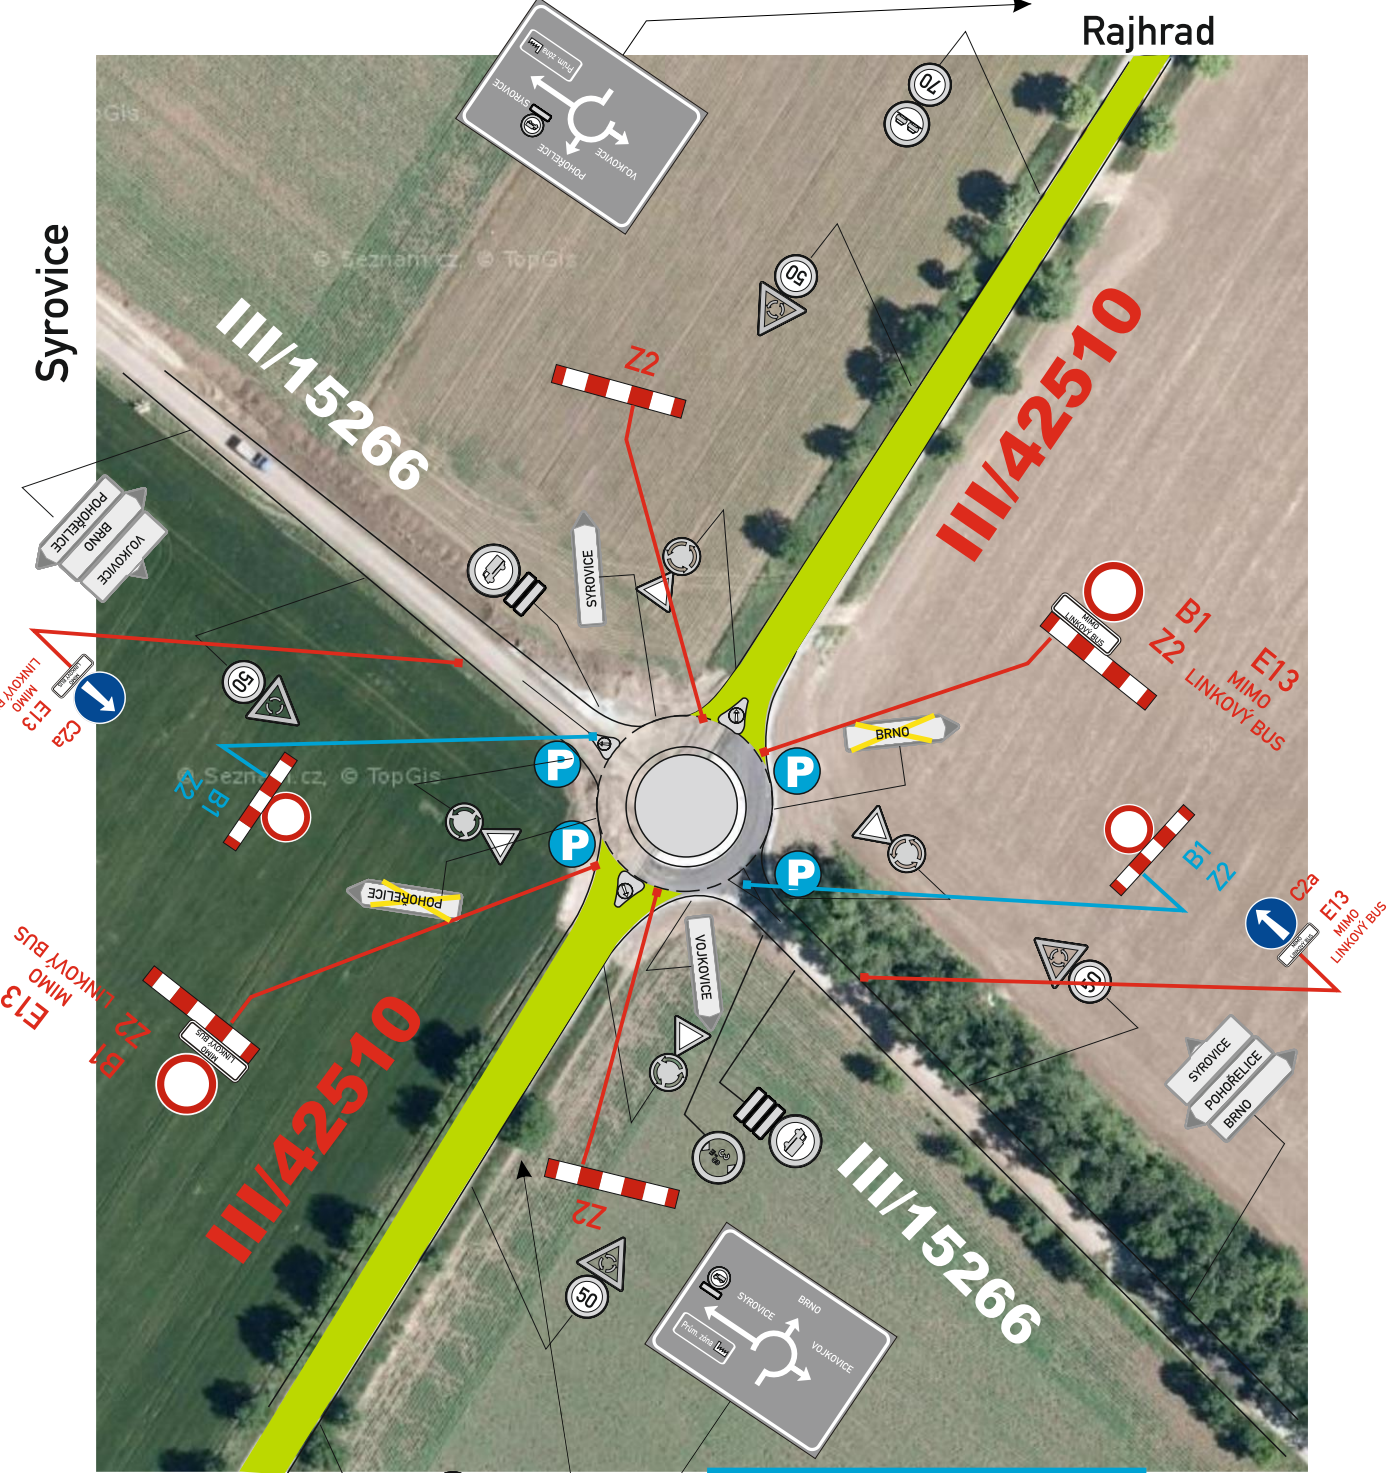

Pohořelice

Vojkovice

Pozn.: P
B1,Z2
Modře označené
osadí pořadatel
po dobu nezbytně nutnou
pro průchod průvodu



P - stanoviště Pořadatel

místo akce/název :	číslo objednávky / datum :
„Poutí smíření – Brno, Pohořelice,, Silnice III/42510 Pohořelice – Rajhrad	č.o.230208/25.4.23
	číslo schématu : 4