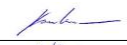



# „Pout' smíření - Brno, Pohořelice,, Silnice III/42510 Pohořelice - Rajhrad 2023

## Poznámky:

- Trasa vyznačená v přehledu (schéma 1) je trasou vyžadující dopravní opatření, jiné úseky pochodu nejsou předmětem tohoto PD .  
Dopravní opatření pro pochod začíná v obci Pohořelice a pokračuje ve směru pochodu do obce Rajhrad.  
V úsecích pochodu mimo PD bude pochod zajištěn pořadatelskou službou, za dozoru oprávněných osob v souladu se zákonem (dle legenda schéma 1.).  
Jedná se převážně o obecní komunikace a chodníky, ostatní plochy v obci Pohořelice a Rajhrad
- Rozmístění a vyznačení polohy pořadatelské služby je pouze orientační. Za zajištění klíčových míst pořadatelské služby určuje a zodpovídá pořadatel akce.
- Přechodné značení bude ihned po skončení akce demontováno, po celou dobu akce bude k dispozici posádka dopravního značení ve spojení s pořadatelskou službou.

VYPRACOVAL : Končelík Jiří ml. 	
KONTROLOVAL : Ing. Končelík Jiří 	
obsah schématu : <b>PŘECHODNÉ DOPRAVNÍ ZNAČENÍ</b> Úplná uzavírka	kontakt : SIGNEX, spol. s r.o., Holzova, 138, 627 00 Brno Tel.: 545 226 021-4, mistr: tel.: 602 58 23 25 Služba mimo pracovní dobu: tel.: 602 571 312 email: signexbrno@seznam.cz
místo akce/název : „Pout' smíření – Brno, Pohořelice,, Silnice III/42510 Pohořelice – Rajhrad	číslo objednávky / datum : <b>č.o.230208/25.4.23</b> číslo schématu : <b>0</b>

# DZ mimo detaily

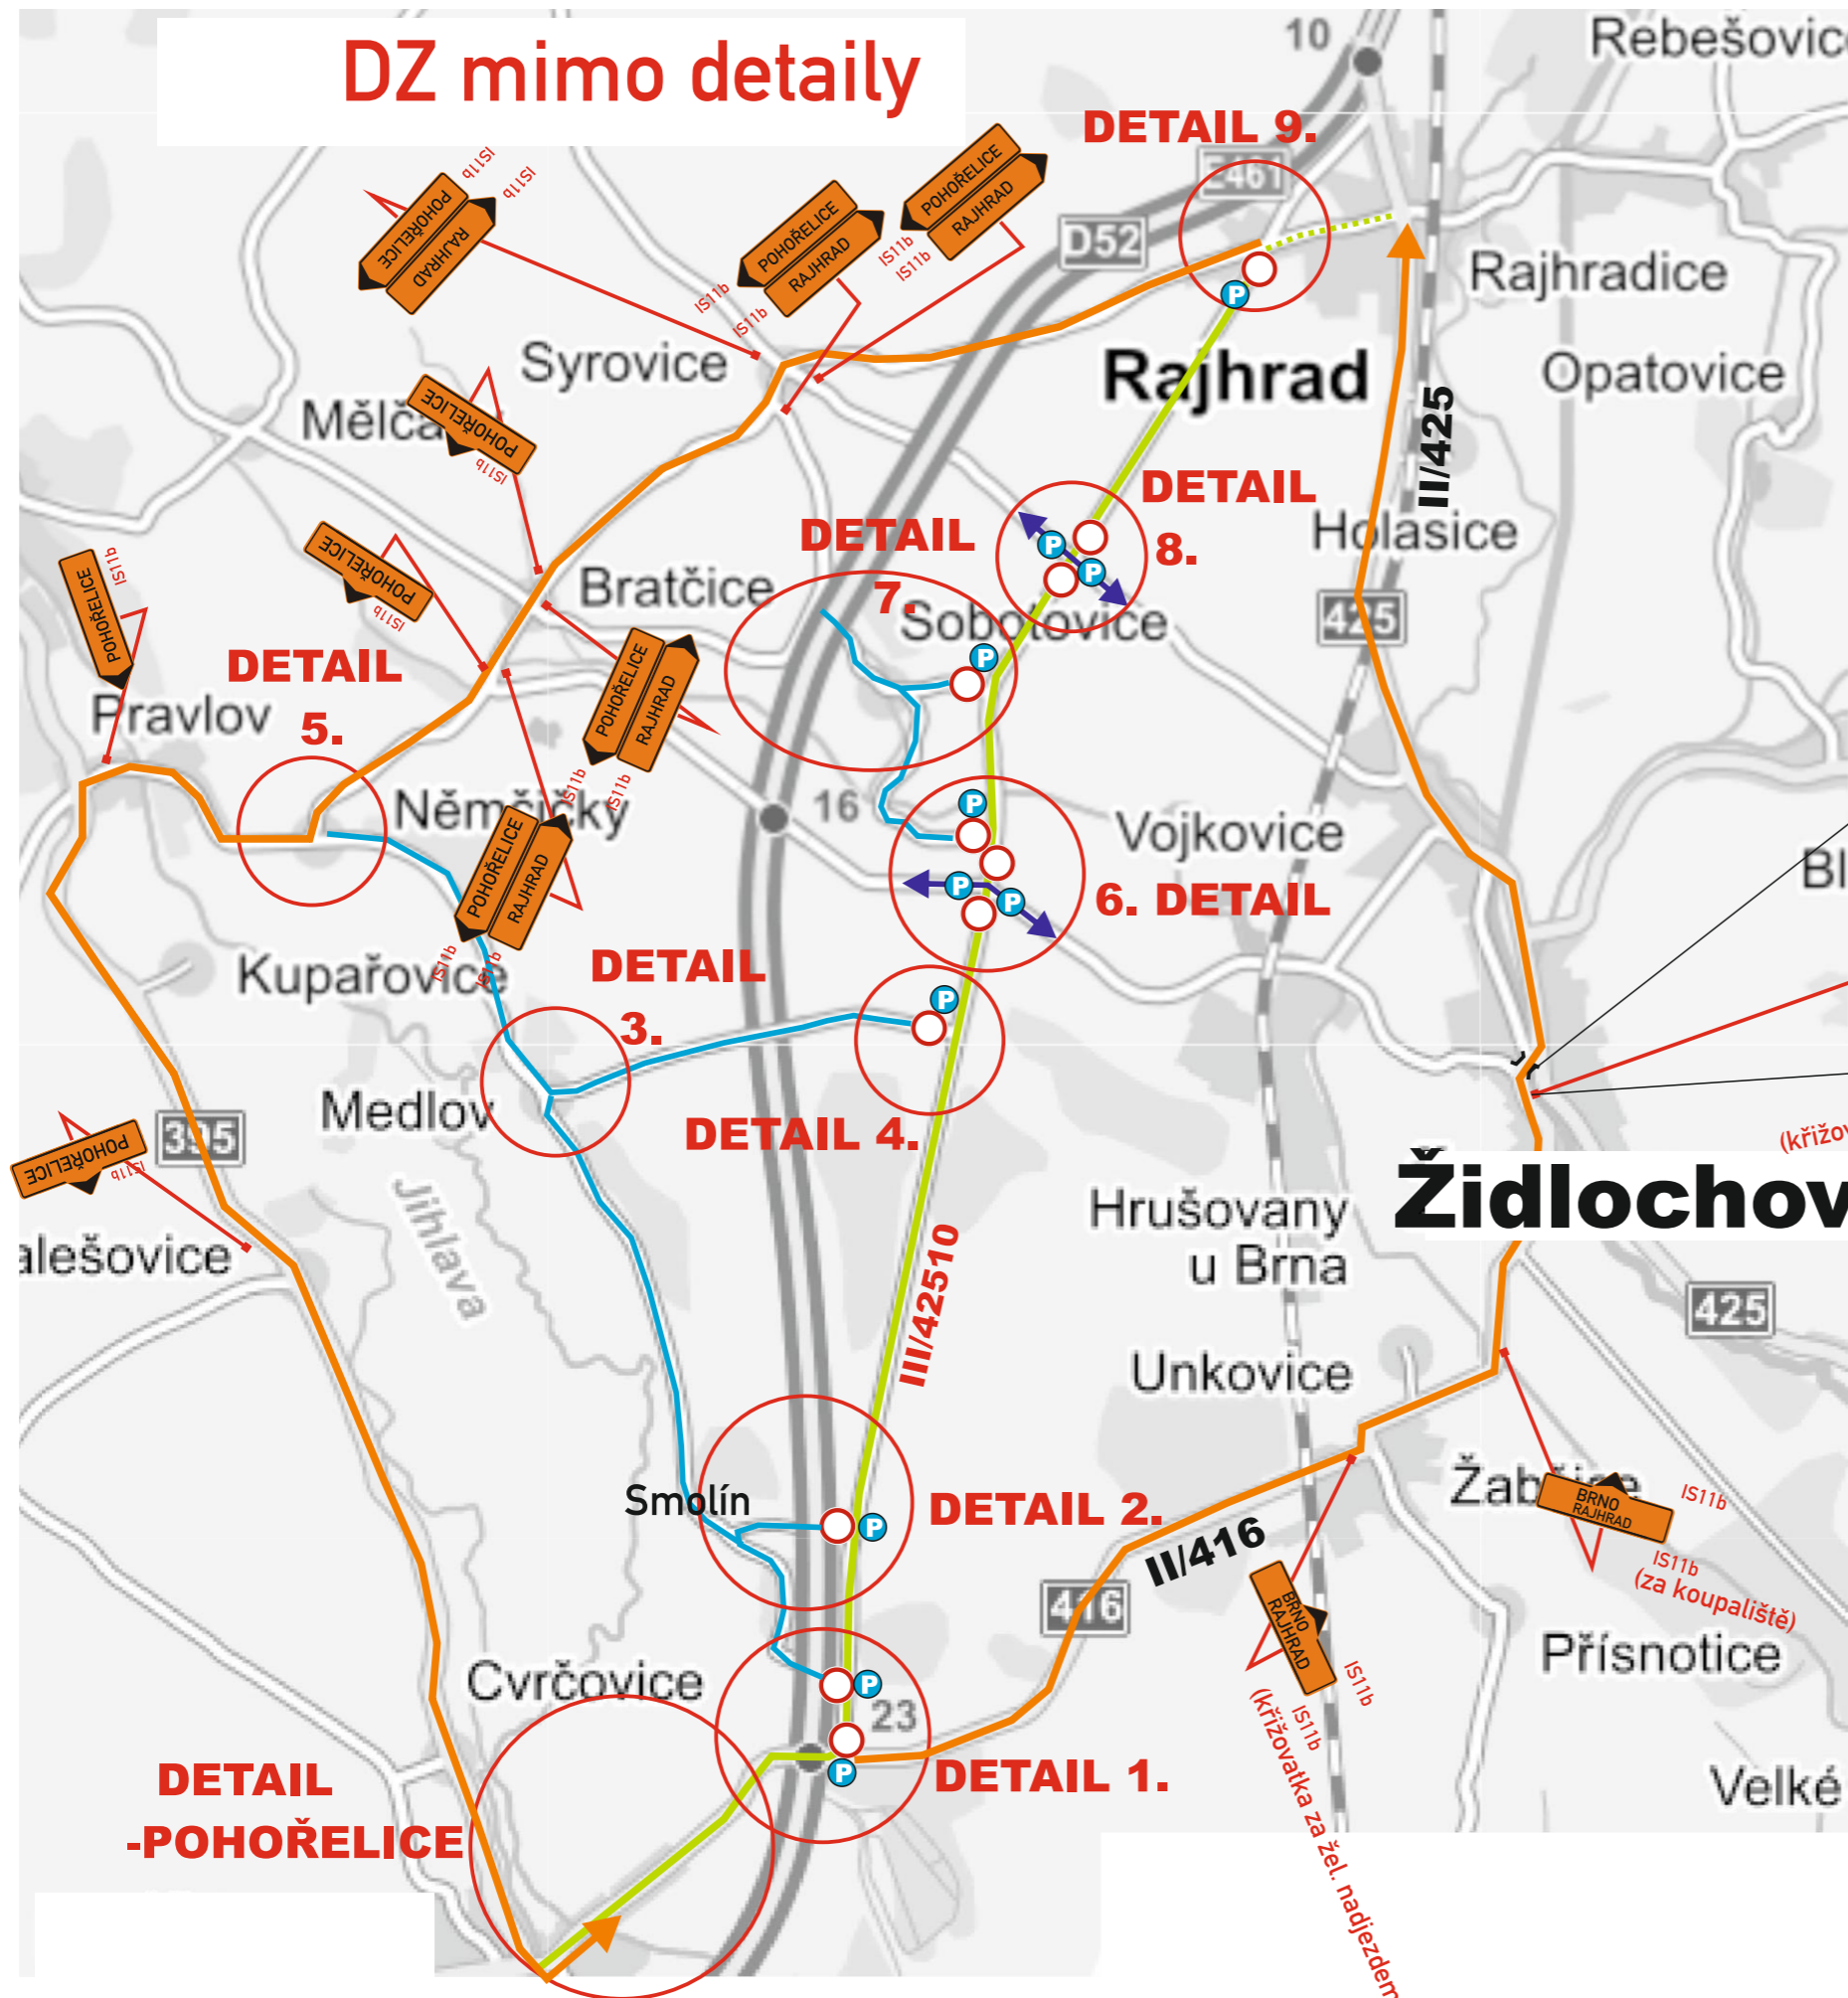

## Legenda:

Legenda značení ve schématu /barva popisu :

Přenosné DZ :	
Stávající DZ :	
Stávající DZ zakrýt / zrušit :	

	- trasa pochodu, uzavírka
	- zachovaný průjezd vozidel za dozoru oprávněných osob v souladu s §79 z.č. 361/2000 Sb.
	- slepý úsek
	- objízdné trasy
	- stanoviště Pořadatel


## Pořadatel:

Za řádný průběh celé akce a zajištění bezpečnosti zodpovídá pořadatel, který zajistí odpovídající organizační opatření vč. pořadatelské služby. Osoby pořadatelské služby musí být starší 18-ti let věku, budou uvedeny jmenovitě v povolení zvláštního užívání pozemní komunikace v rámci konání této akce, vč. kontaktního mobilního telefonu. Jestliže si to dopravní situace vyžádá, jsou tyto osoby oprávněny zastavovat vozidla v kontextu § 79 odst. 1/ zákona č. 361/2000 Sb., ale musí být označeny dle prováděcího předpisu. Dle odstavce 8 výše uvedeného paragrafu musí mít u sebe kopii povolení zvláštního užívání a budou náležitě proškoleny dle stávajících platných předpisů.

## Schéma 1.: - přehled, označení detailů


místo akce/název :	číslo objednávky / datum :
„Poutí smíření – Brno, Pohořelice., Silnice III/42510 Pohořelice – Rajhrad	č.o.230208/25.4.23
číslo schématu :	1

# DETAIL - POHOŘELICE

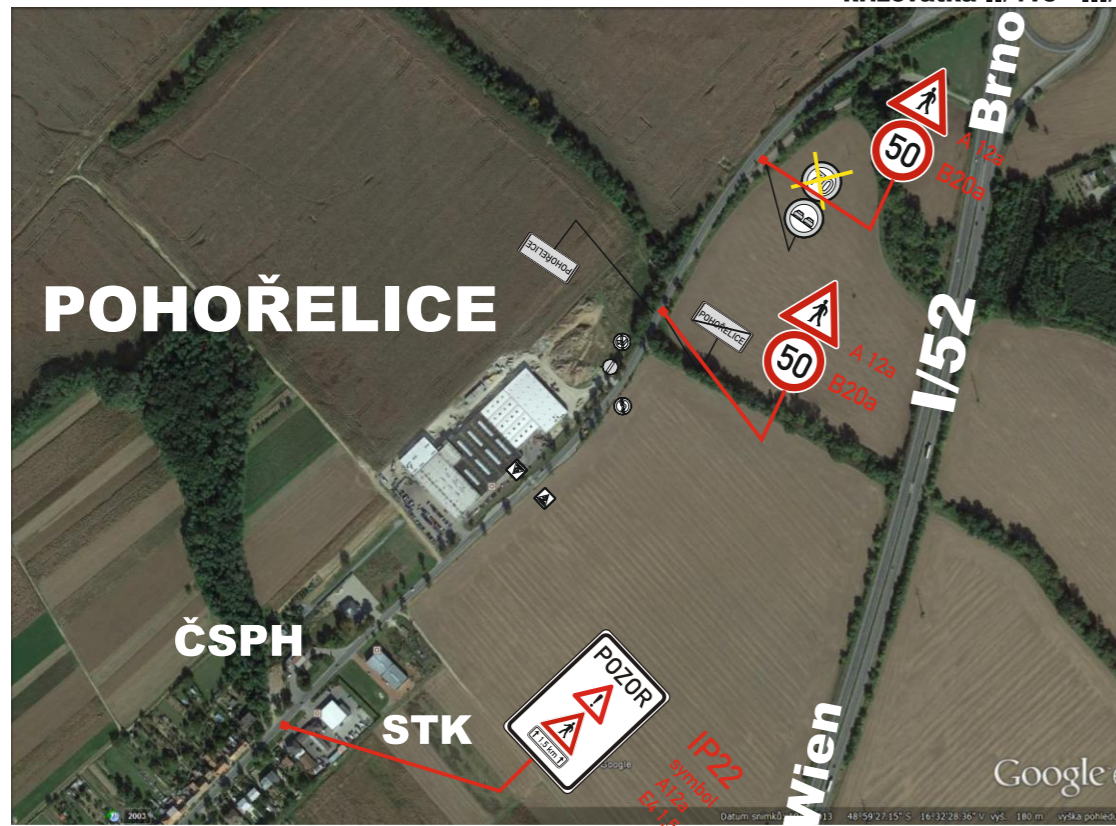


DETAIL 1.  
křižovatka II/416 - III/42510

# DETAIL 1. křižovatka II/416 - III/42510

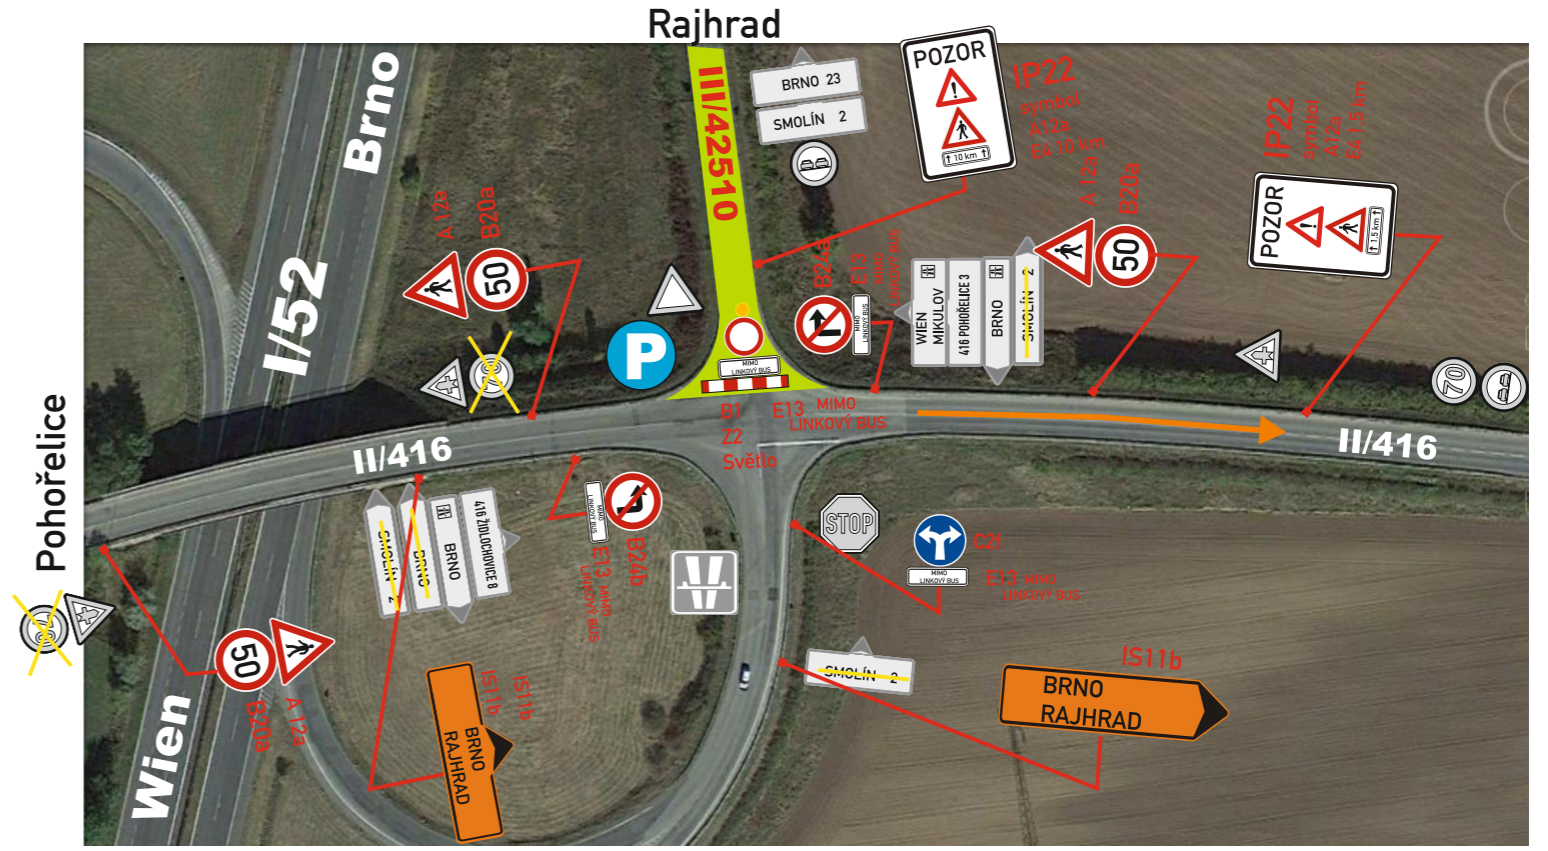

# DETAIL 2. křižovatka III/39521- III/42510 křižovatka III/39522-III/42510 křižovatka Smolín

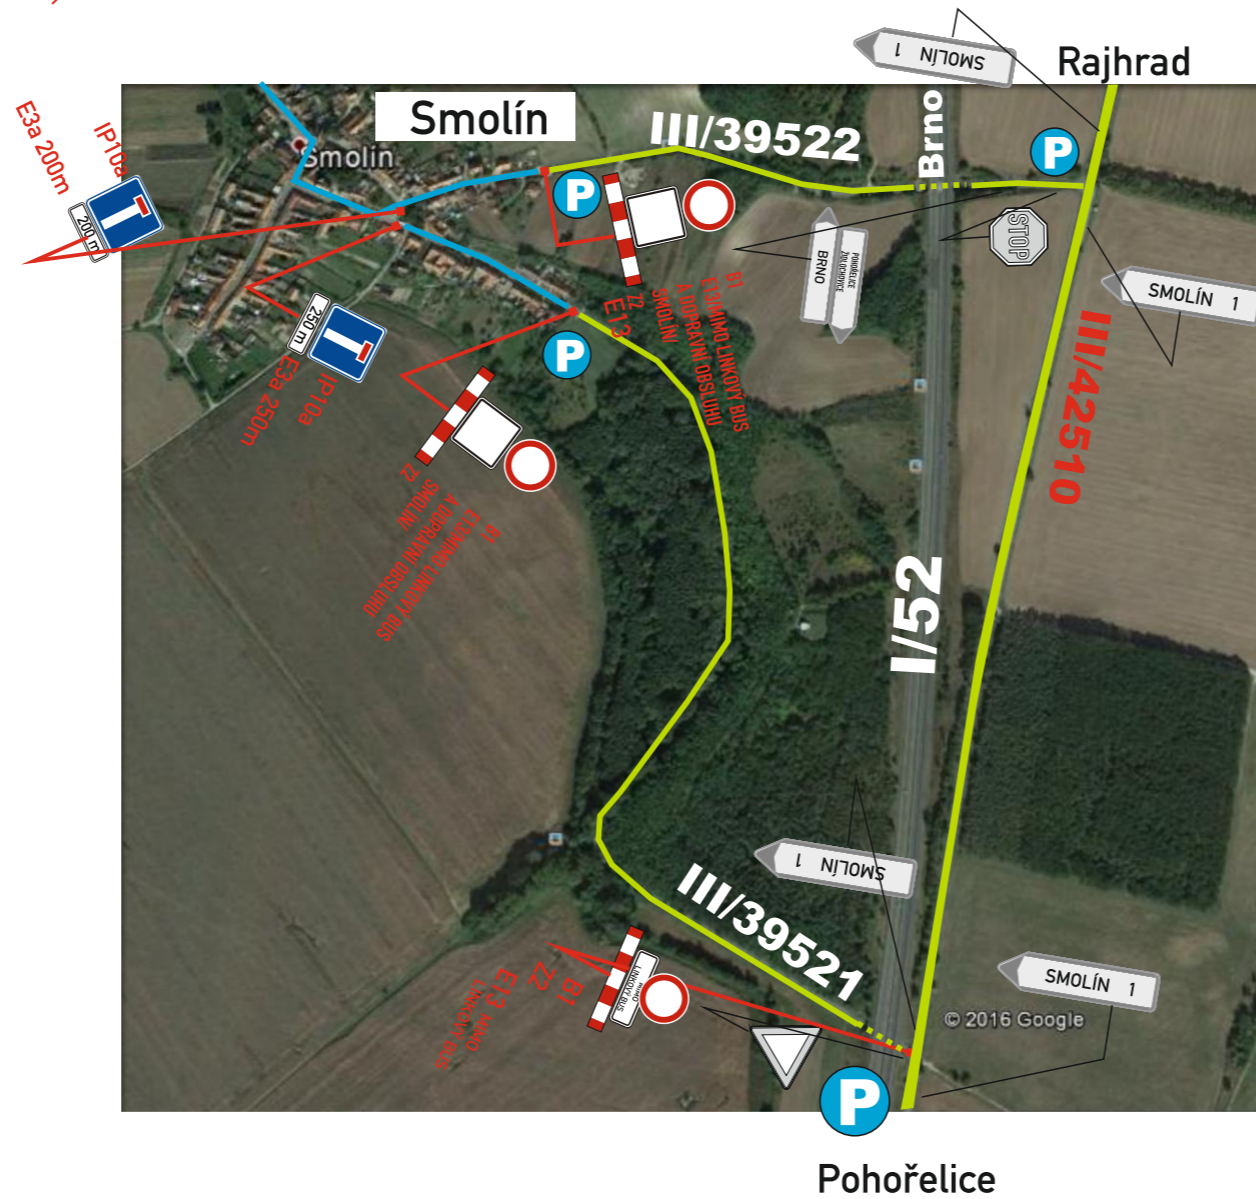

**P** - stanoviště Pořadatel


místo akce/název :	číslo objednávky / datum :
„Pouť smíření – Brno, Pohořelice,, Silnice III/42510 Pohořelice – Rajhrad	č.o.230208/25.4.23
	číslo schématu : <b>2</b>

Němčičky **DETAIL 3. Medlov**




Smolín

**DETAIL 5. Němčičky**

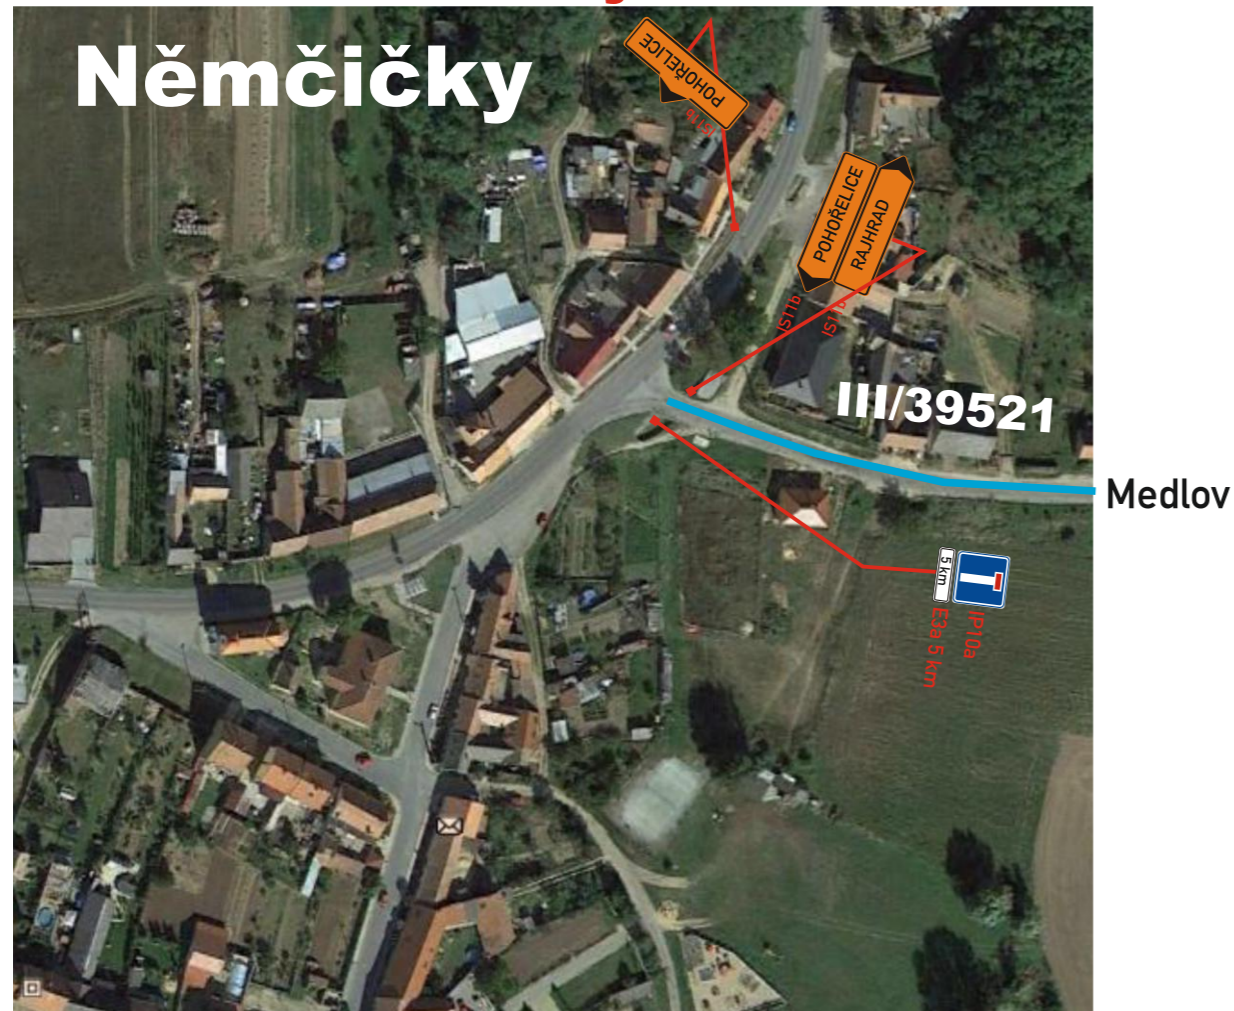

Medlov


**DETAIL 4. křižovatka III/39523 - III/42510** Rajhrad

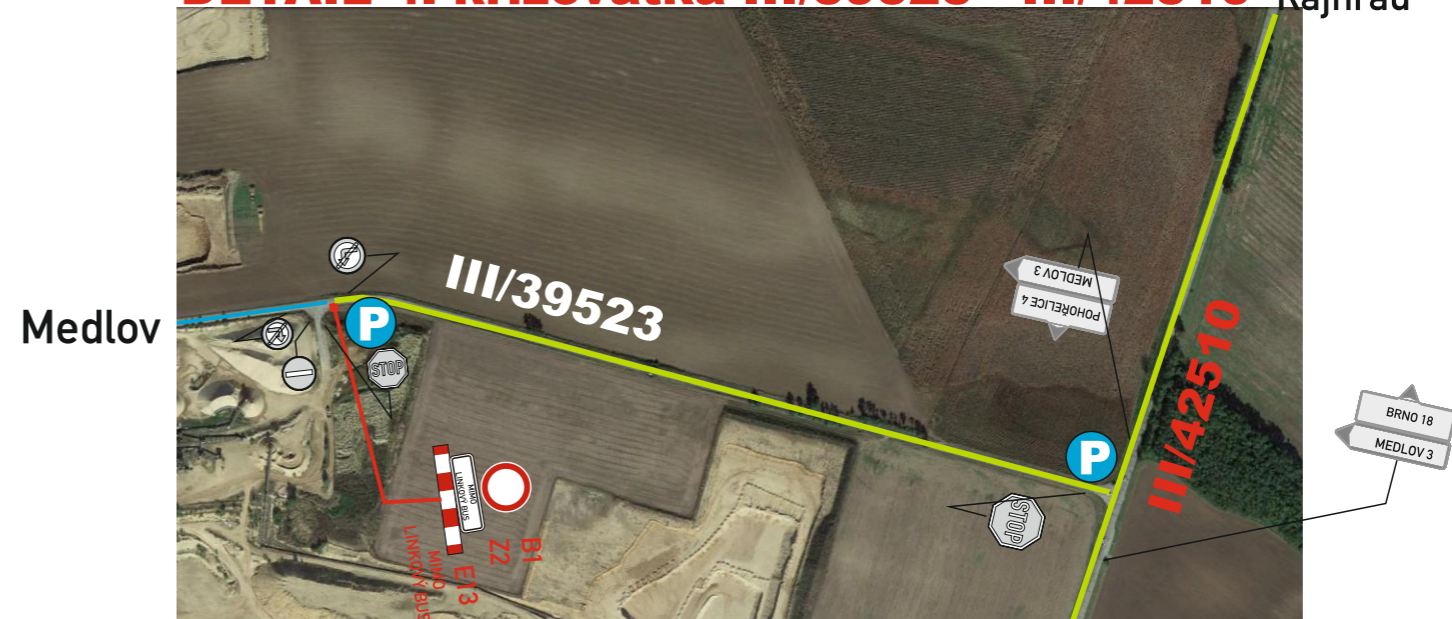

Pohořelice

**DETAIL 6. křižovatka III/39528(11) - III/42510**

Rajhrad

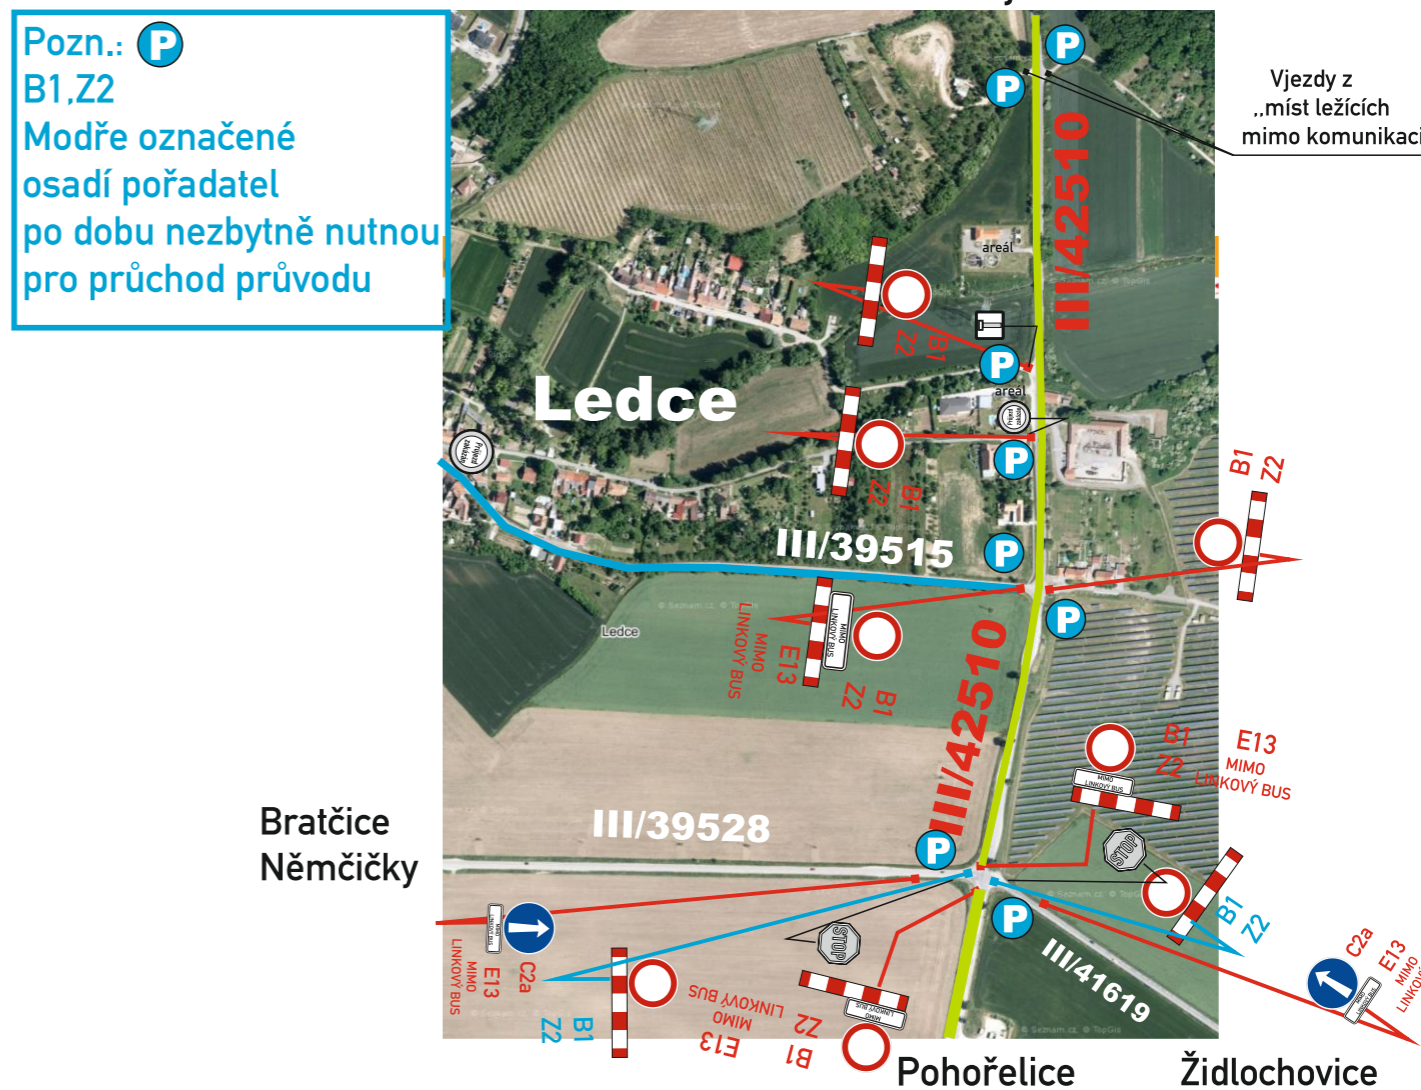

Pozn.: **P**  
B1,Z2  
Modře označené  
osadí pořadatel  
po dobu nezbytně nutnou  
pro průchod průvodu

Vjezdy z  
„míst ležících  
mimo komunikaci..“




**P** - stanoviště Pořadatel


místo akce/název :	číslo objednávky / datum :
„Pouť smíření - Brno, Pohořelice,, Silnice III/42510 Pohořelice - Rajhrad	č.o.230208/25.4.23
	číslo schématu : <b>3</b>

# DETAIL 7. - Sobotovice


Syrovice

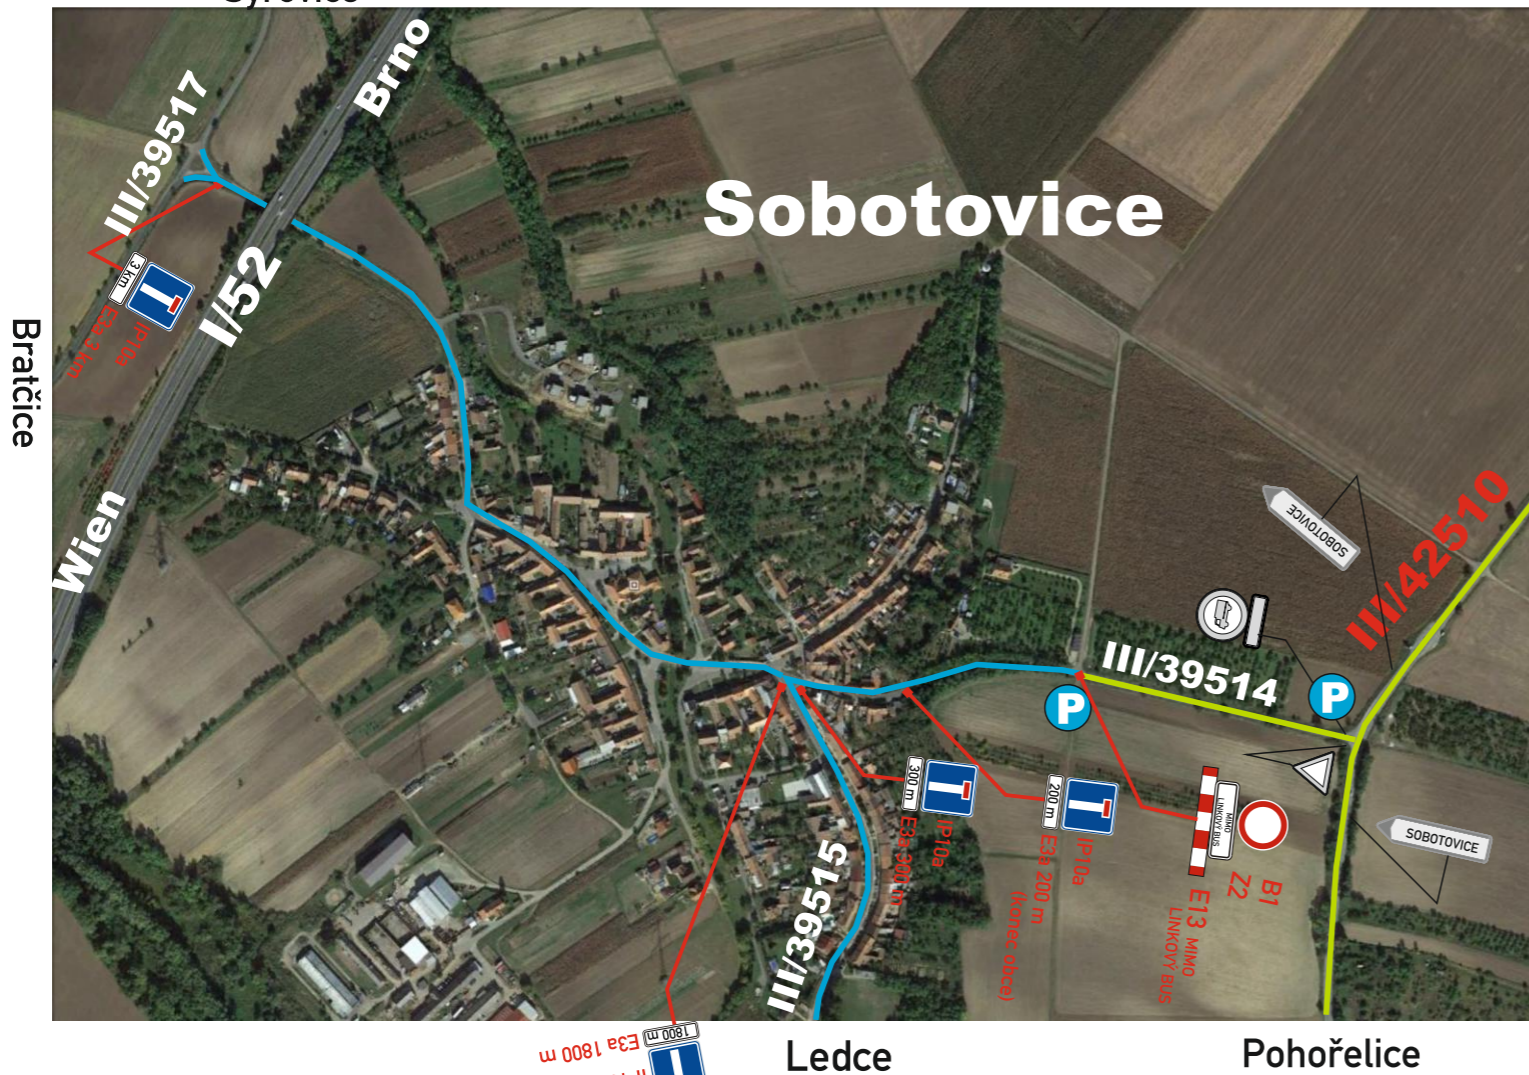

# DETAIL 8. - křižovatka III/14266 - III/42510

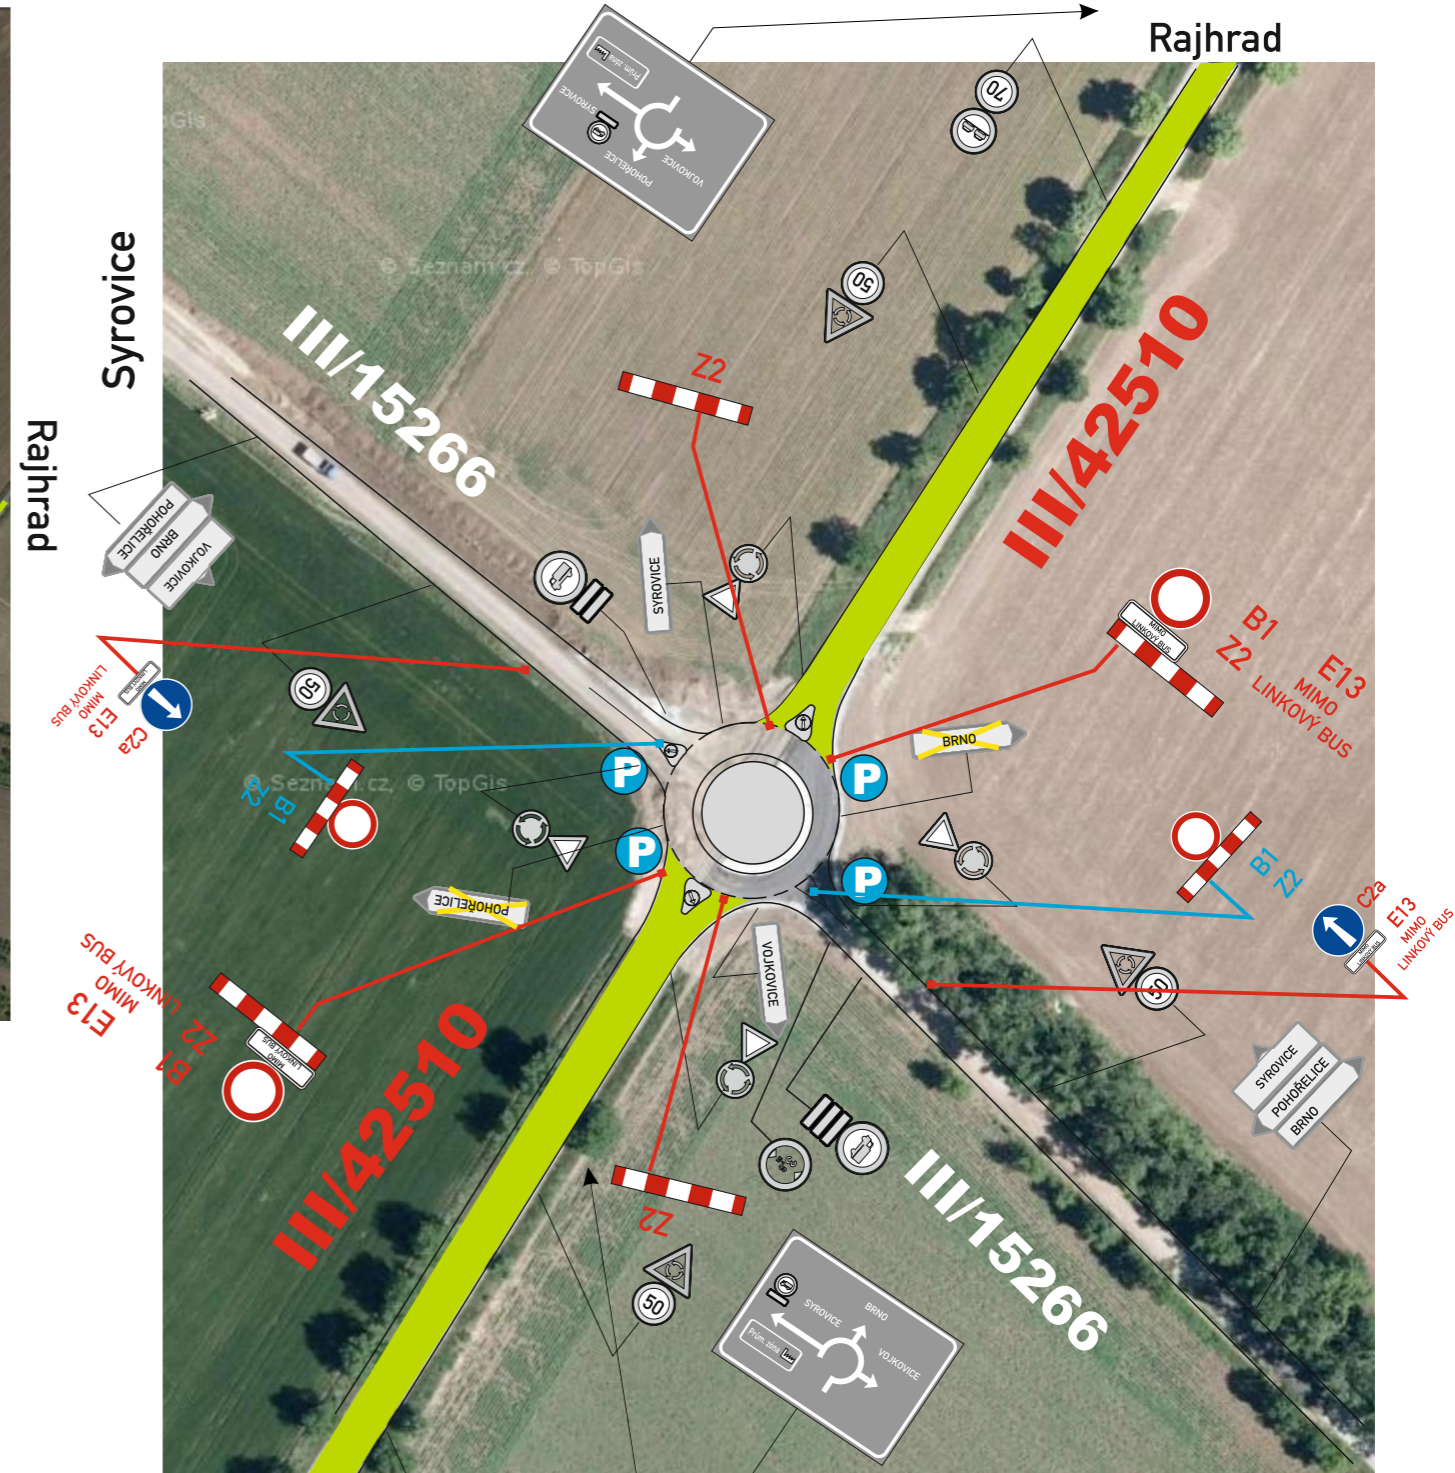

# DETAIL 9. - Rajhrad

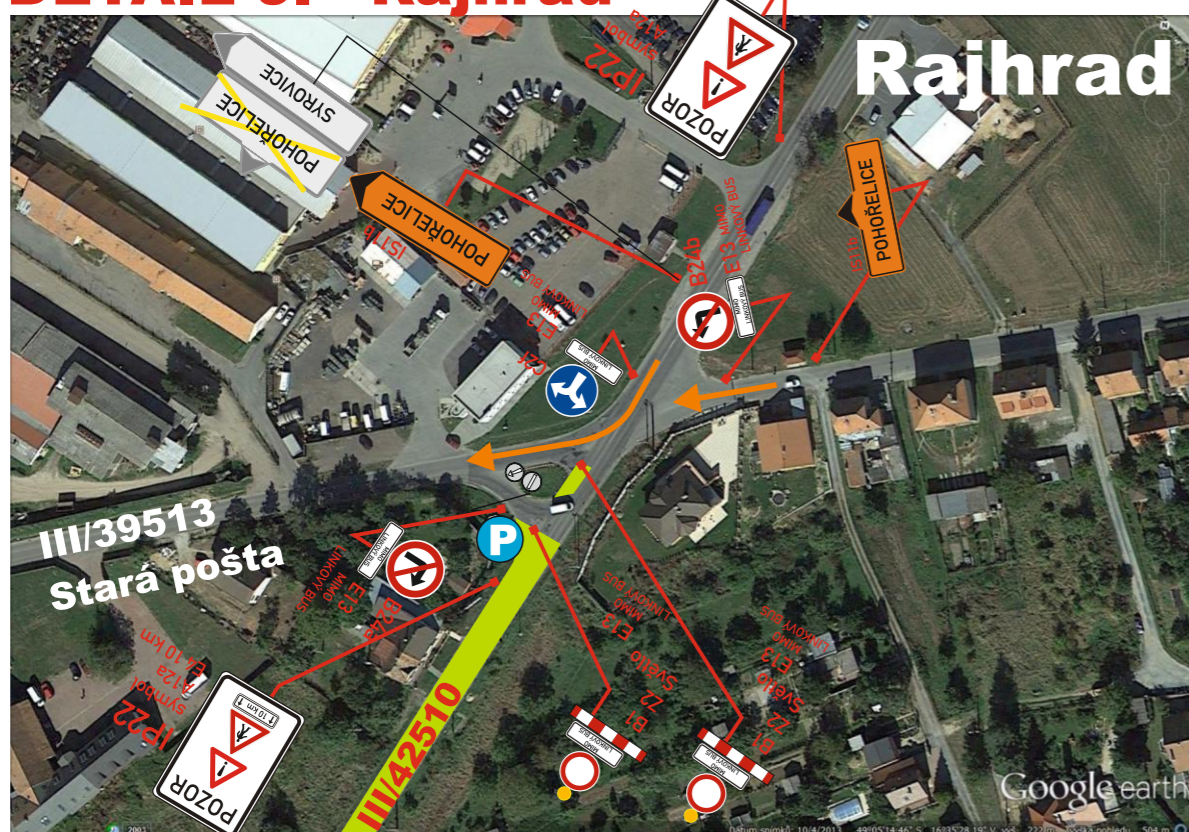

Pozn.: P  
B1, Z2  
Modře označené  
osadí pořadatel  
po dobu nezbytně nutnou  
pro průchod průvodu

místo akce/název :	číslo objednávky / datum :
„Pouť smíření - Brno, Pohořelice,, Silnice III/42510 Pohořelice - Rajhrad	č.o.230208/25.4.23
	číslo schématu : 4

**P** - stanoviště Pořadatel

