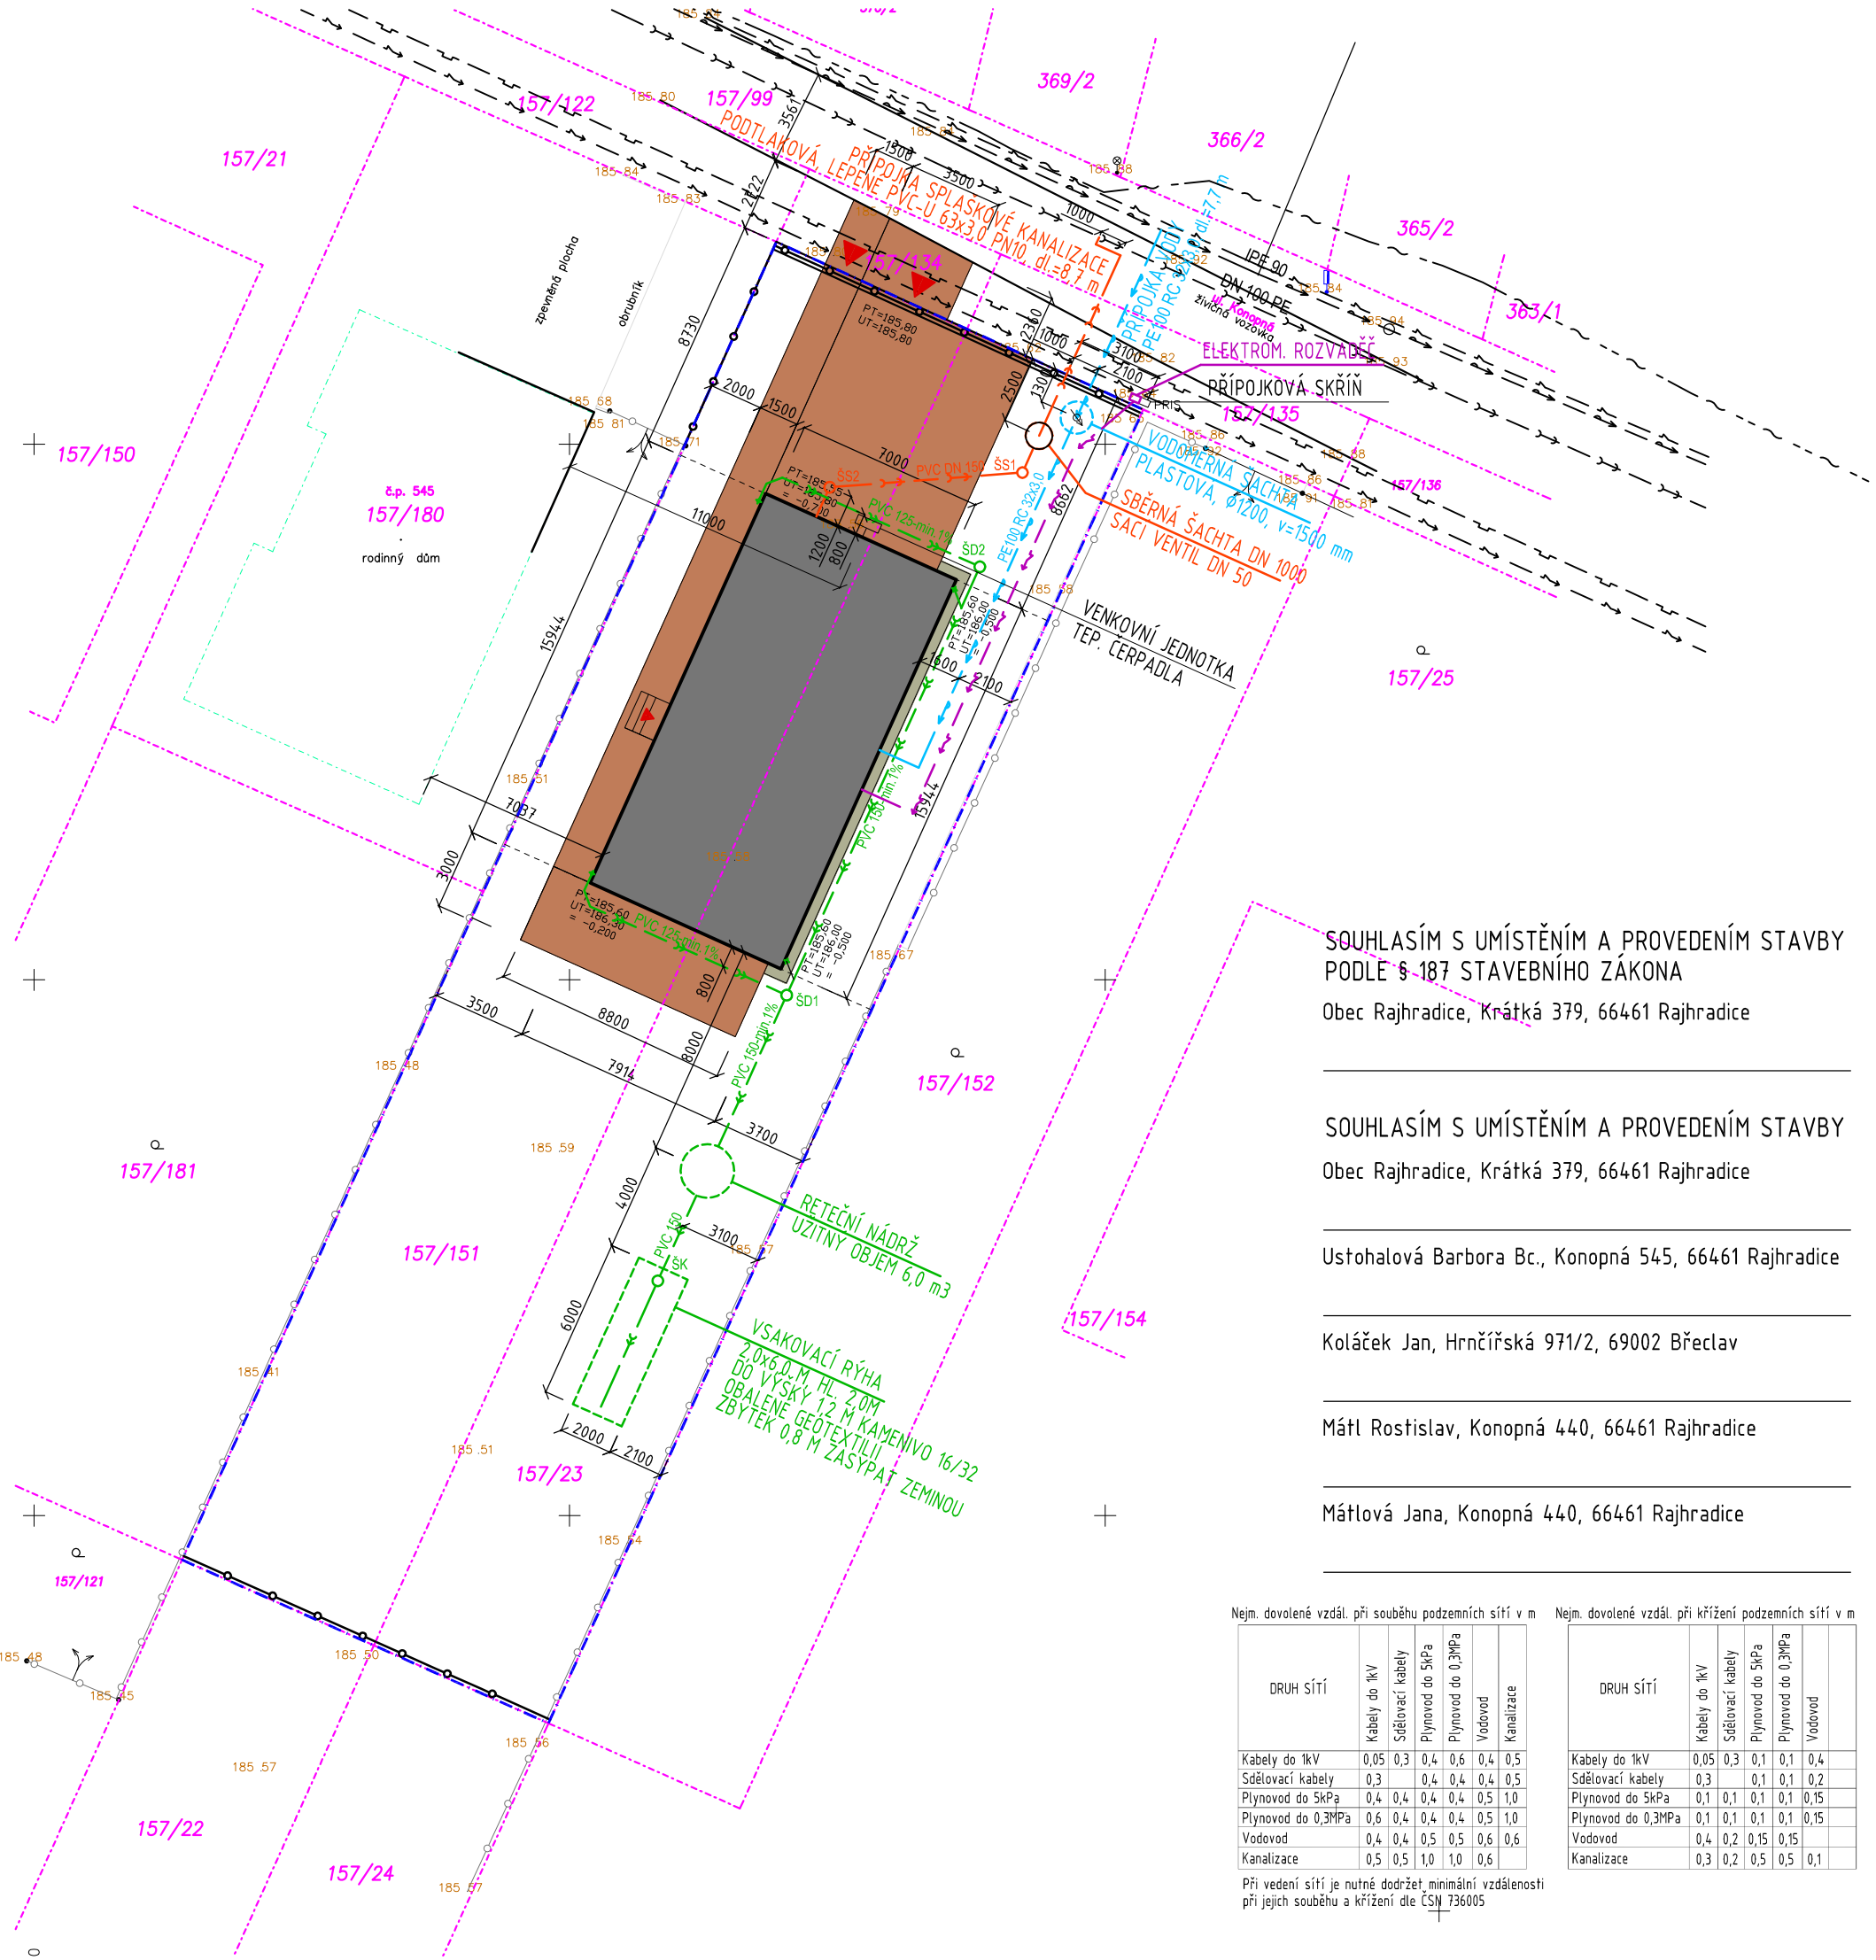

SOUHLASÍM S UMÍSTĚNÍM A PROVEDENÍM STAVBY PODLE § 187 STAVEBNÍHO ZÁKONA

Obec Rajhradice, Krátká 379, 66461 Rajhradice

SOUHLASÍM S UMÍSTĚNÍM A PROVEDENÍM STAVBY

Obec Rajhradice, Krátká 379, 66461 Rajhradice

Ustohalová Barbora Bc., Konopná 545, 66461 Rajhradice

Koláček Jan, Hrnčířská 971/2, 69002 Břeclav

Mátl Rostislav, Konopná 440, 66461 Rajhradice

Mátlová Jana, Konopná 440, 66461 Rajhradice

Nejm. dovolené vzdál. při souběhu podzemních sítí v m

DRUH SÍTÍ	Kabely do 1kV	Sdělovací kabely	Plynovod do 5kPa	Plynovod do 0,3MPa	Vodovod	Kanalizace
Kabely do 1kV	0,05	0,3	0,4	0,6	0,4	0,5
Sdělovací kabely	0,3		0,4	0,4	0,4	0,5
Plynovod do 5kPa	0,4	0,4	0,4	0,4	0,5	1,0
Plynovod do 0,3MPa	0,6	0,4	0,4	0,4	0,5	1,0
Vodovod	0,4	0,4	0,5	0,5	0,6	0,6
Kanalizace	0,5	0,5	1,0	1,0	0,6	

Nejm. dovolené vzdál. při křížení podzemních sítí v m

DRUH SÍTÍ	Kabely do 1kV	Sdělovací kabely	Plynovod do 5kPa	Plynovod do 0,3MPa	Vodovod	
Kabely do 1kV	0,05	0,3	0,1	0,1	0,4	
Sdělovací kabely	0,3		0,1	0,1	0,2	
Plynovod do 5kPa	0,1	0,1	0,1	0,1	0,15	
Plynovod do 0,3MPa	0,1	0,1	0,1	0,1	0,15	
Vodovod	0,4	0,2	0,15	0,15		
Kanalizace	0,3	0,2	0,5	0,5	0,1	

Při vedení sítí je nutné dodržet minimální vzdálenosti při jejich souběhu a křížení dle ČSN 736005

LEGENDA

- RODINNÝ DŮM
- VSTUP, VJEZD NA POZEMEK, VSTUP DO OBJEKTU
- HRANICE POZEMKŮ
- OPLOCENÍ - stávající
- OPLOCENÍ - drátěné pletivo max.v. 1600 mm
- OPLOCENÍ - drátěné pletivo max.v. 1600 mm max.v. 1600 mm
- ZPEVNĚNÉ PLOCHY

LEGENDA SÍTÍ

STÁVAJÍCÍ	NOVÉ	
		PLYNOVOD
		KANALIZACE SPLAŠKOVÁ
		KANALIZACE DEŠŤOVÁ
		VODOVOD
		VEDENÍ NN
		SDĚLOVACÍ KABEL (VIVO)
		VEŘEJNÉ OSVĚTLENÍ

POZNÁMKA

- PŘED ZAPOČETÍM STAVEBNÍCH PRACÍ JE INVESTOR POVINEN PROVÉST VYTYČENÍ STÁVAJÍCÍCH INŽENÝRSKÝCH SÍTÍ
- KOORDINAČNÍ SITUACE NENAHRAZUJE VYTYČOVACÍ VÝKRES

ZASTAVĚNÁ PLOCHA DOMU	124,59 M2
ZPEVNĚNÉ PLOCHY	140,00 M2
VYNĚTÍ ZE ZPF	332 M2

±0,000 RD = 186,500 m.n.m.

Ing. Tomáš Zajíček
ČKAIT - 1003394
10.01.2025

VEDOUCÍ PROJEKTANT ING. TOMÁŠ ZAJÍČEK	ZODP. PROJEKTANT ING. TOMÁŠ ZAJÍČEK	VYPRACOVAL ING. ALENA ZAJÍČKOVÁ	ING. ALENA ZAJÍČKOVÁ PROJEKTOVÁ ČINNOST VE VÝSTAVBĚ STAROBRNĚNSKÁ 15, 602 00 BRNO TEL. 606 039 093
MÍSTO	PARC.Č. 157/151, 157/23, K.Ú. RAJHRADICE		
STAVEBNÍK	PAVEL KOLÁČEK, KLÁŠTERNÍ DVŮR 934, 664 61 RAJHRAD		
AKCE NOVOSTAVBA RODINNÉHO DOMU V RAJHRADICÍCH PARC.Č. 157/151, 157/23, K.Ú. RAJHRADICE			DATUM: ČERVEN 2024 FORMÁT: 2X A4 STUPEŇ: POVOLENÍ STAVBY ZAK.Č.: 29 2024 MĚŘÍTKO: 1 : 250
VÝKRES KOORDINAČNÍ SITUACE			Č. PARÉ: Č. VÝKRESU: C3