



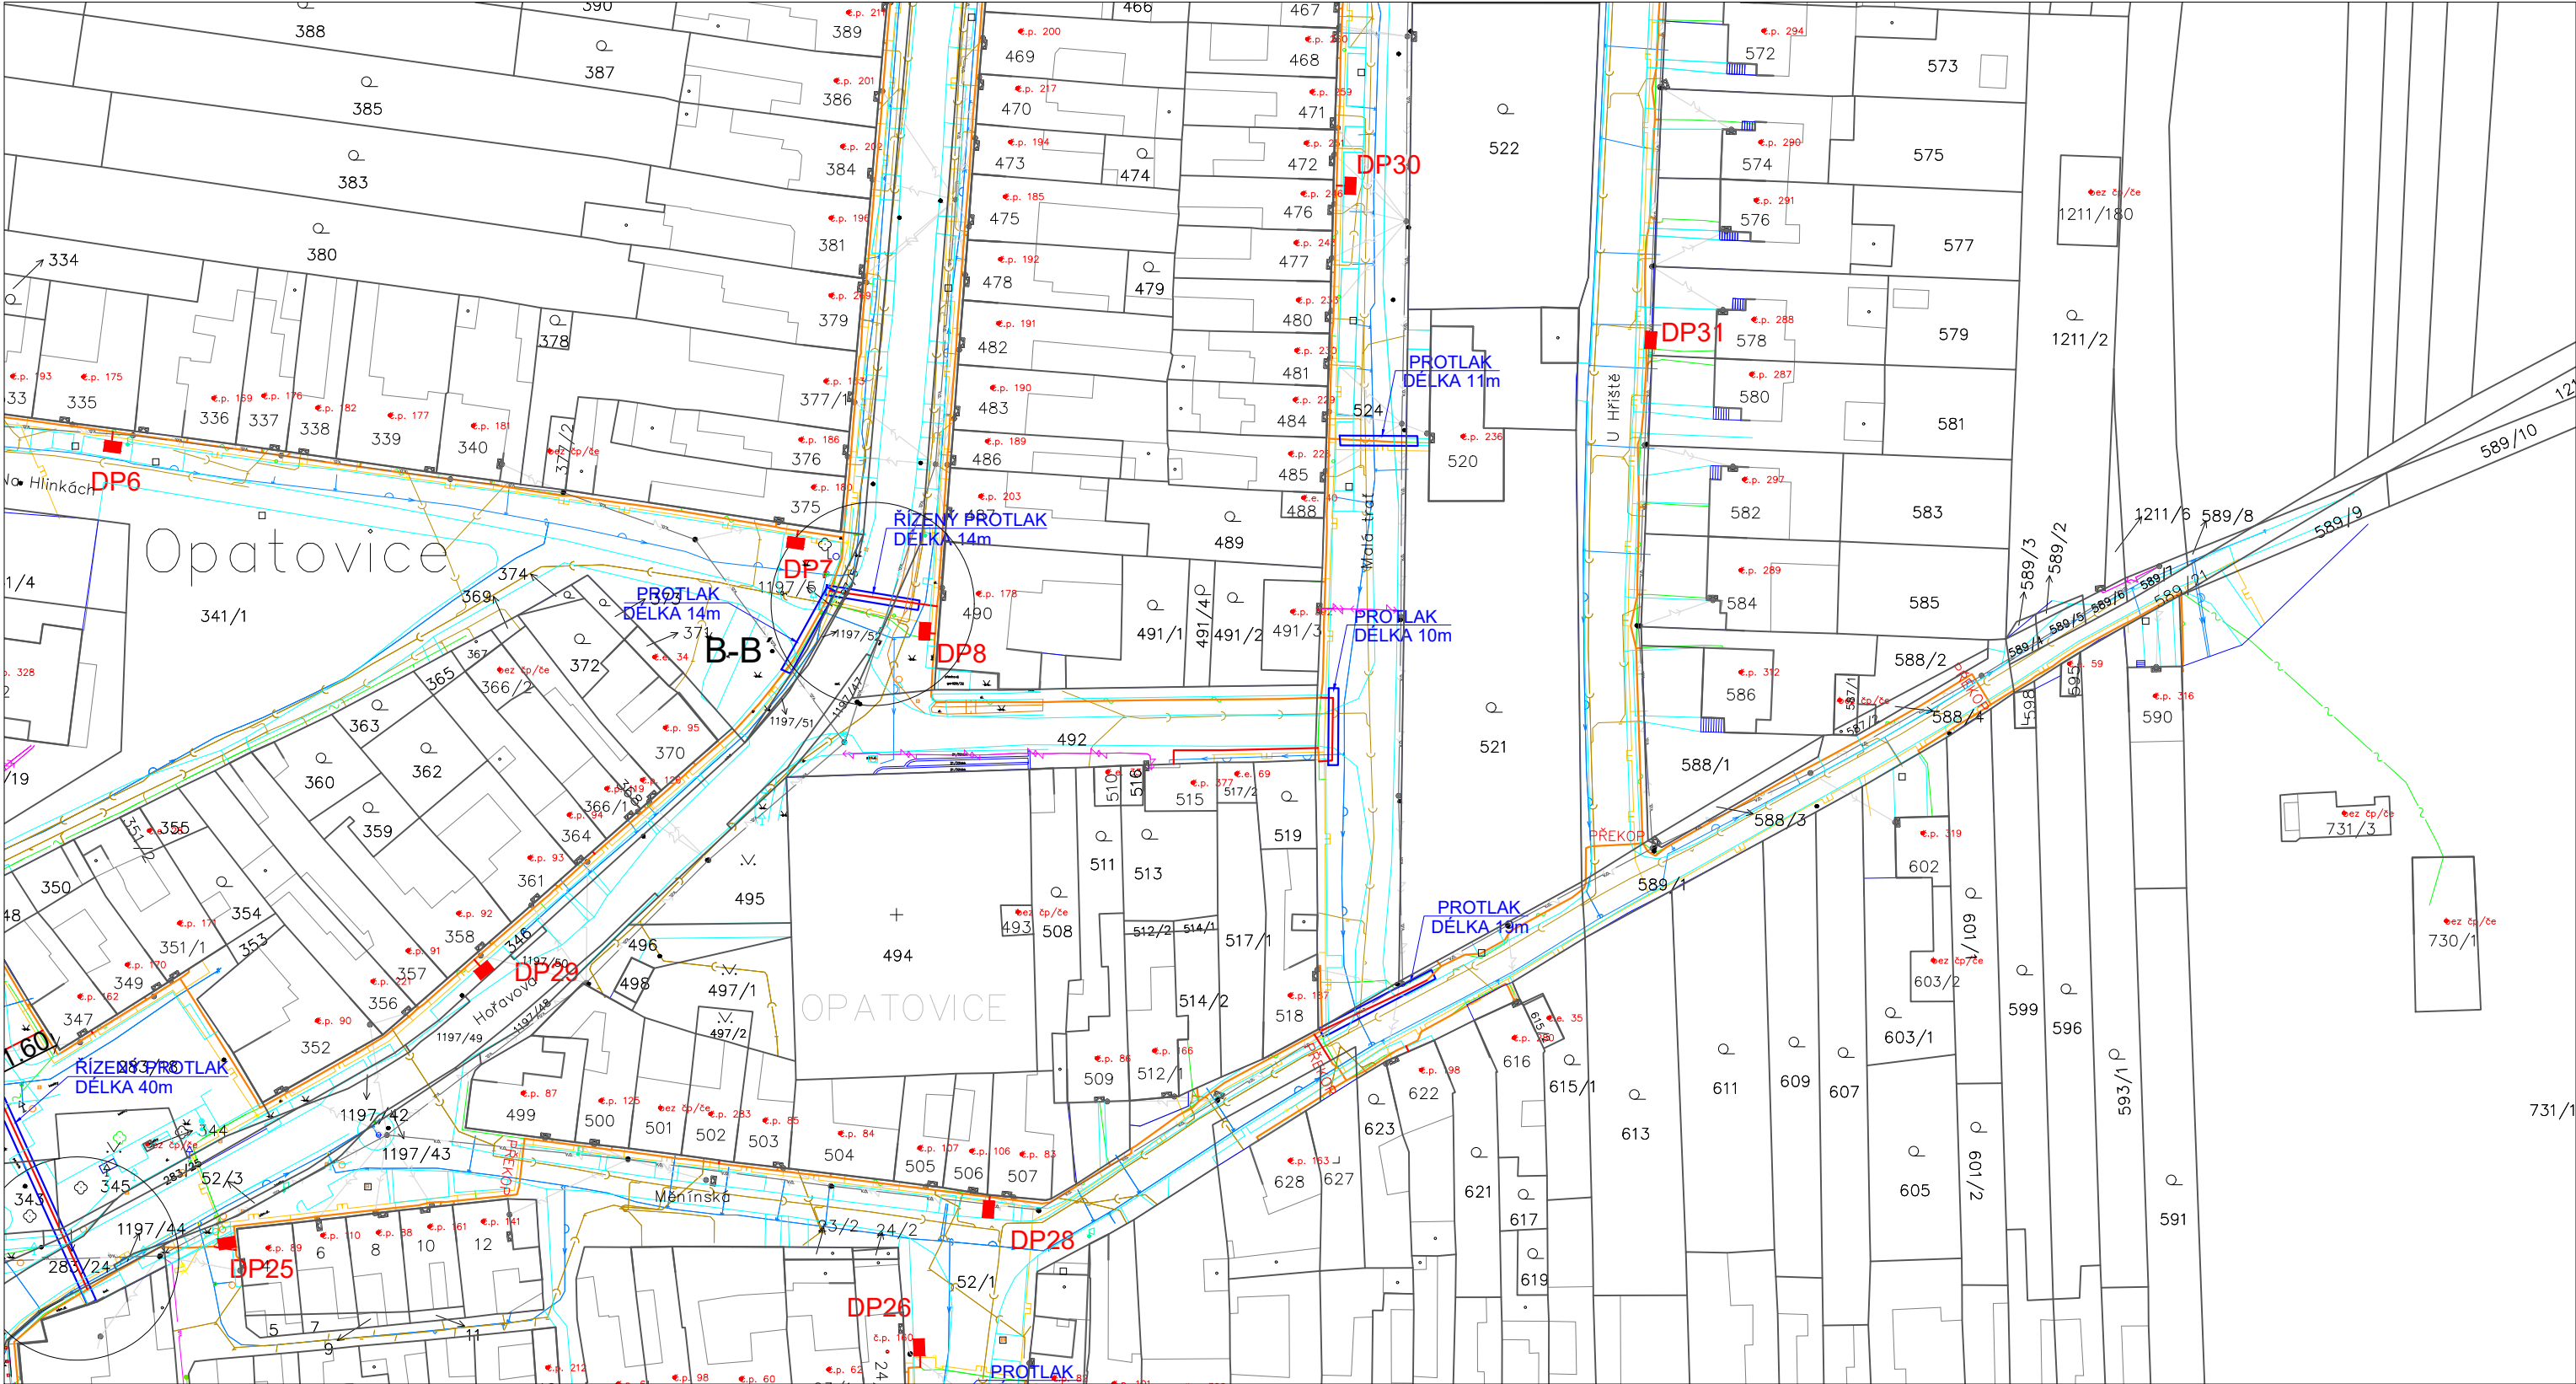


LEGENDA:	
	NOVÁ TRASA TELEKOMUNIKAČNÍHO VEDENÍ (CETIN a.s.)
	REKONSTRUKCE TELEKOMUNIKAČNÍHO VEDENÍ (CETIN a.s.)
	NOVÝ TECHNOLOGICKÝ ROZVADĚČ
	1300 x 550 x 350 mm (CETIN a.s.)
	PROTLAK
	916/1
	PARCELNÍ ČÍSLO
	HRANICE PARCEL
	POLYCHOPIS
	KOMUNIKAČNÍ VEDENÍ—stávající (CETIN a.s.)
	KOMUNIKAČNÍ VEDENÍ—stávající (CETIN a.s.)
	VODOVODNÍ ŘAD (VAS a.s.)
	ELEKTRICKÉ VEDENÍ—VN (EG.D.a.s.)
	ELEKTRICKÉ VEDENÍ—NN ZEMNÍ (EG.D.a.s.)
	ELEKTRICKÉ VEDENÍ—NN NADZEMNÍ (EG.D.a.s.)
	KANALIZACE (VAS a.s.)
	KANALIZACE—plánovaná (obec Opatovice)
	KANALIZACE—dešťová—plánovaná (obec Opatovice)
	VEREJNÉ OSVĚTLENÍ—plánované (obec Opatovice)
	VEREJNÉ OSVĚTLENÍ—NADZEMNÍ (obec Opatovice)
	VEREJNÉ OSVĚTLENÍ—ZEMNÍ—NUTNÝ VYTÝČIT! (obec Opatovice)
	PLYNOVOD—VTL (GasNet s.r.o.)
	PLYNOVOD—STL (GasNet s.r.o.)
	PLYNOVOD—NTL (Gasnet s.r.o.)
	ELEKTRICKÉ VEDENÍ—NN ZEMNÍ (Gasnet s.r.o.)
	VODAFONE CZ a.s.
POLOHOPIŠ VŠECH STÁVAJÍCÍCH INŽENÝRSKÝCH SÍTÍ JE VYZNAČEN DLE ZASLANÝCH PODKLADŮ JEJICH VLASTNÍKŮ A SPRÁVCŮ. PŘED ZAČÁTKEM STAVBY JE NUTNÉ PŘESNOU POLOHU VEDENÍ VYTÝČIT!	

KLAD LISTŮ:

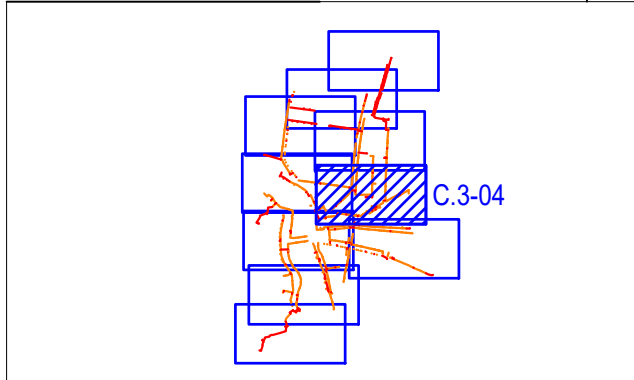

Katastrální území: Opatovice u Rajhradu (okres Brno-venkov); (711527)

Zodpovědný projektant:	Vypracoval:	Kontroloval:	ENLYTECH s.r.o. Lidická 700/19 Brno 602 00 IČ: 05846609	
Ing. Miroslav Lob	Bc. Iveta Křížová	Ing. Petr Komínek		
Investor: CETIN a.s. , Českomoravská 2510/19, Libeň, 190 00 Praha 9			Formát:	1xA3
Název akce:			Datum:	06/2024
11010-120499 FTTX_M_RD_OPBRN1_Opatovice_Brno-venk_OK			Stupeň:	DPZ
			Číslo zakázky:	
Obsah:			Archivní číslo:	
Koordinační situační výkres			Měřítko:	Číslo výkresu:
			1:1000	C.3-04


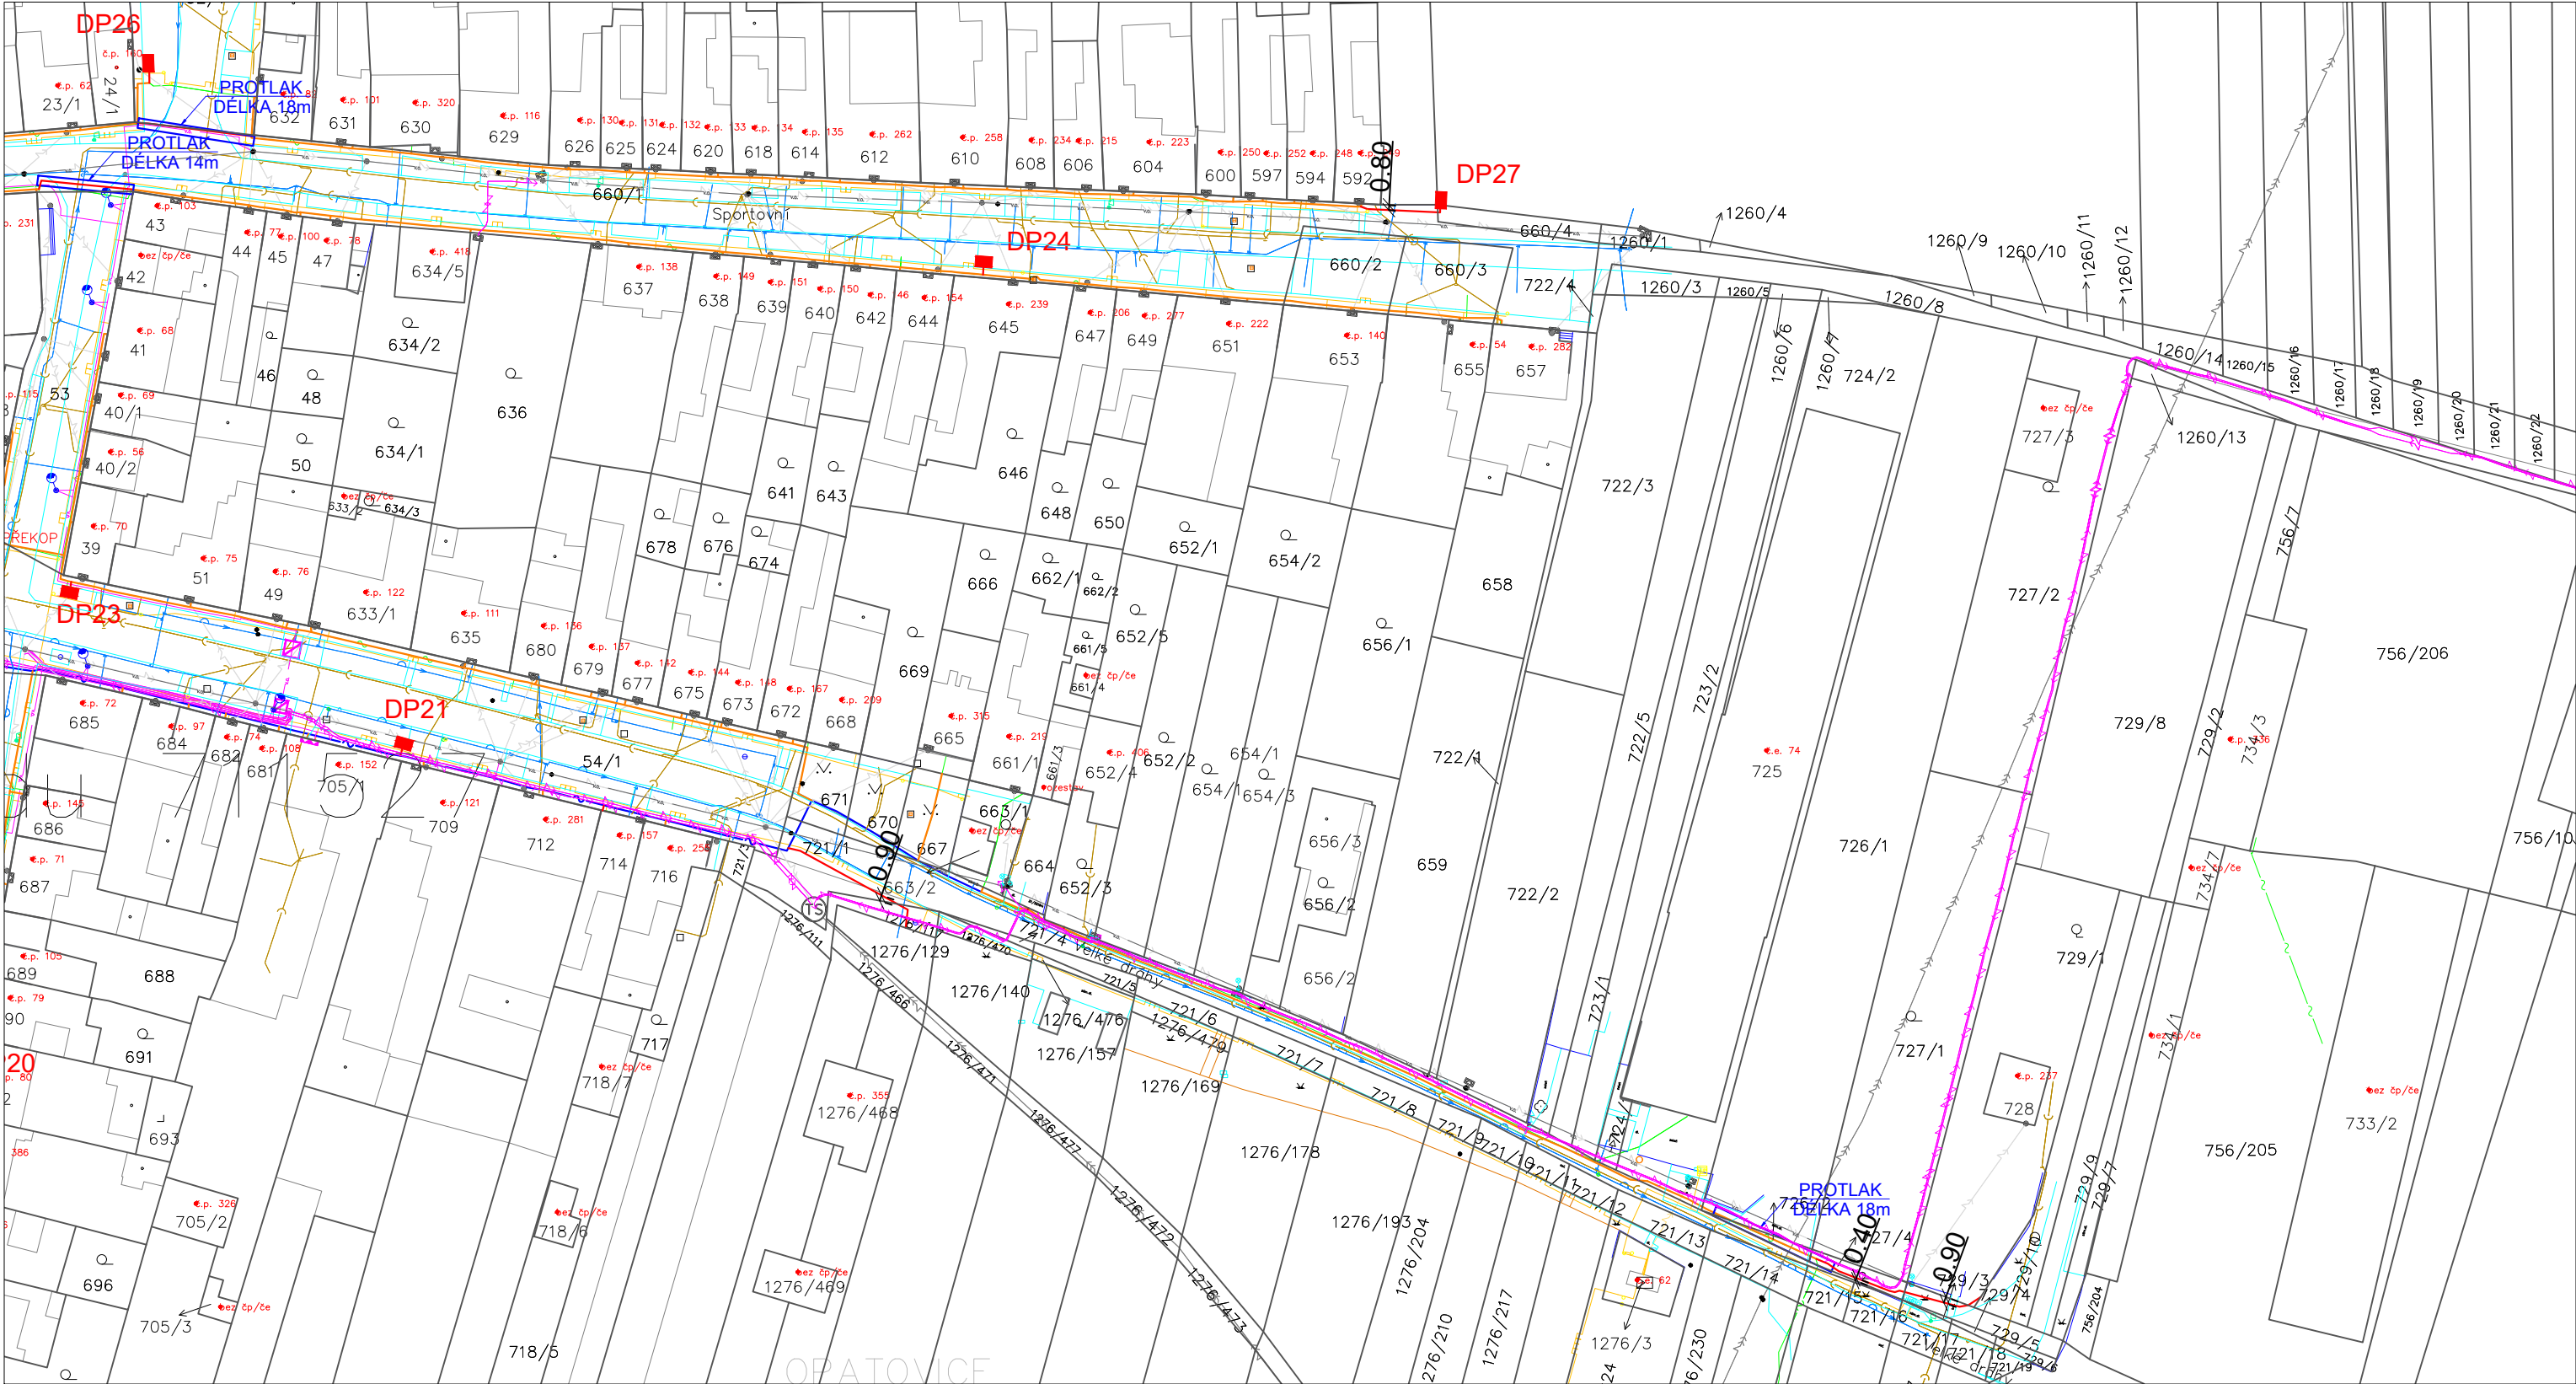


LEGENDA:

- NOVÁ TRASA TELEKOMUNIKAČNÍHO VEDENÍ (CETIN a.s.)
- REKONSTRUKCE TELEKOMUNIKAČNÍHO VEDENÍ (CETIN a.s.)
- NOVÝ TECHNOLOGICKÝ ROZVADĚČ
- 1300 x 550 x 350 mm (CETIN a.s.)
- PROTLAK
- 916/1
- PARCELNÍ ČÍSLO
- HRANICE PARCEL
- POLOHOPIŠ
- KOMUNIKAČNÍ VEDENÍ—stávající (CETIN a.s.)
- KOMUNIKAČNÍ VEDENÍ—stávající (CETIN a.s.)
- VODOVODNÍ RÁD (VAS a.s.)
- ELEKTRICKÉ VEDENÍ—VN (EG.D.a.s.)
- ELEKTRICKÉ VEDENÍ—NN ZEMNÍ (EG.D.a.s.)
- ELEKTRICKÉ VEDENÍ—NN NADZEMNÍ (EG.D.a.s.)
- KANALIZACE (VAS a.s.)
- KANALIZACE—plánovaná (obec Opatovice)
- KANALIZACE—dešťová—plánovaná (obec Opatovice)
- VEŘEJNÉ OSVĚTLENÍ—plánované (obec Opatovice)
- VEŘEJNÉ OSVĚTLENÍ—NADZEMNÍ (obec Opatovice)
- VEŘEJNÉ OSVĚTLENÍ—ZEMNÍ—NUTNO VYTÝČITI! (obec Opatovice)
- PLYNOVOD—VTL (GasNet s.r.o.)
- PLYNOVOD—STL (GasNet s.r.o.)
- PLYNOVOD—NTL (Gasnet s.r.o.)
- ELEKTRICKÉ VEDENÍ—NN ZEMNÍ (Gasnet s.r.o.)
- VDF
- VODAFONE CZ a.s.

POLOHOPIŠ VŠECH STÁVAJÍCÍCH INŽENÝRSKÝCH SÍTÍ JE VYZNAČEN DLE ZASLANÝCH PODKLADŮ JEJICH VLASTNÍKŮ A SPRÁVCŮ, PŘED ZAHÁJENÍM STAVBY JE NUTNÉ PŘESNOU POLOHU VEDENÍ VYTÝČITI!

KLAD LISTŮ:

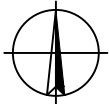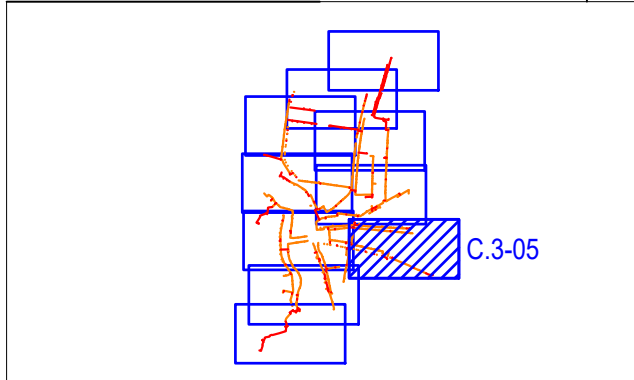

Katastrální území: Opatovice u Rajhradu (okres Brno-venkov); (711527)

Zodpovědný projektant:			Vypracoval:			Kontroloval:			ENLYTECH s.r.o. Lidická 700/19 Brno 602 00 IČ: 05846609					
Ing. Miroslav Lob			Bc. Iveta Křížová			Ing. Petr Komínek								
Investor: CETIN a.s. , Českomoravská 2510/19, Libeň, 190 00 Praha 9									Formát:			1xA3		
Název akce: 11010-120499 FTTX_M_RD_OPBRN1_Opatovice_Brno-venk_OK									Datum:			06/2024		
									Stupeň:			DPZ		
									Číslo zakázky:					
									Archivní číslo:					
Obsah:						Číslo přílohy:			Měřítko:			Číslo výkresu:		
Koordinační situační výkres									1:1000					
												C.3-05		

