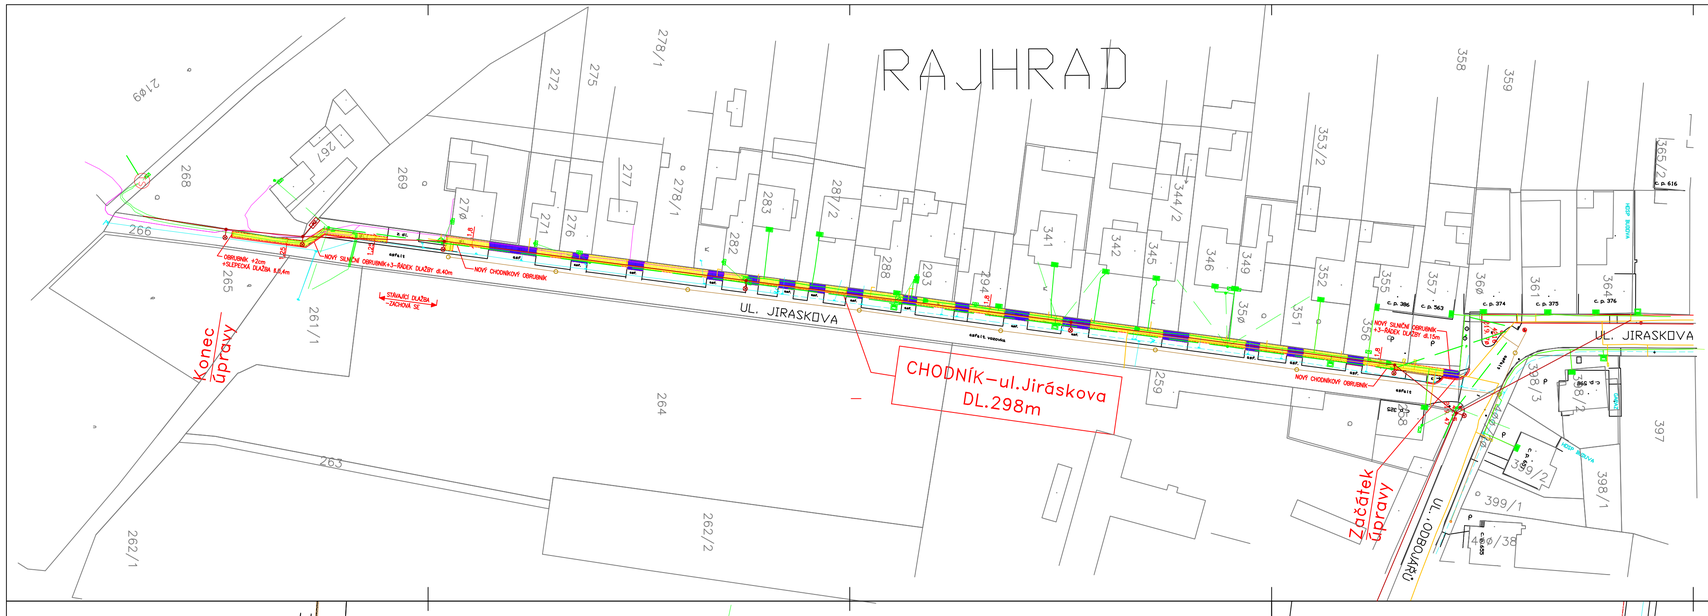

LEGENDA

- TELEFON
- VODOVOD
- KANALIZACE
- PLYNOVOD
- VEŘEJNÉ OSVĚTLENÍ
- ELEKTRO VEDENÍ

- CHODNÍK– betonová dlažba šedá tl.60mm
- VJEZDY– betonová dlažba šedá tl.80mm
- SLEPECKÁ DALŽBA– betonová dlažba červená

UPOZORNĚNÍ:
Inženýrské sítě jsou v situaci zakresleny pouze informativně.
Před zahájením prací nutno vytýčit jejich skutečný průběh.

Výškový systém: Bpv
Souřadnicový systém: JTSK
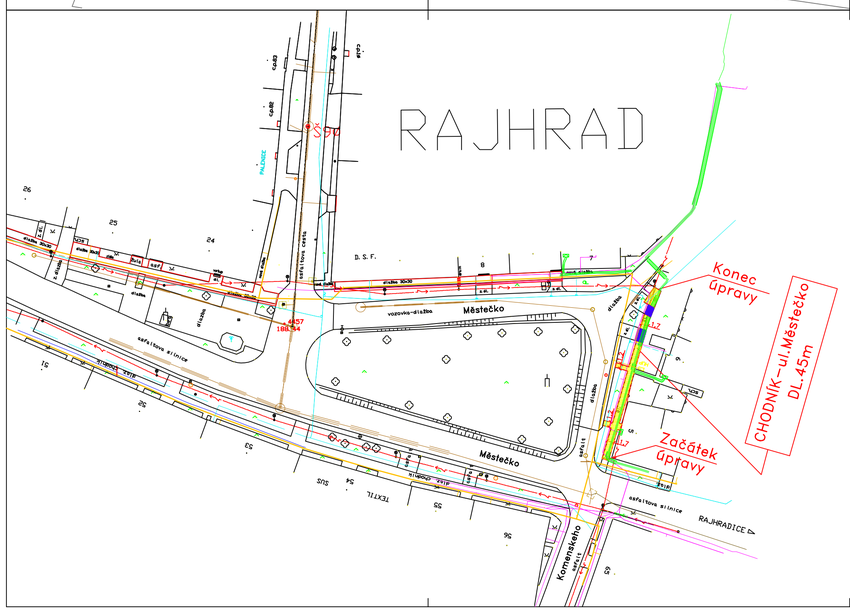
VED.PROJEKTANT	VYPRACOVAL	KRESLIL	ING. LUBOŠ KAŠPÁREK projektová a inž.kancelář e-mail:kasparek@iol.cz
ING. LUBOŠ KAŠPÁREK	ING. LUBOŠ KAŠPÁREK	HP DESIGNJET 500	
INVESTOR : MĚSTO RAJHRAD, Masarykova 32, 664 01 Rajhrad			
MÍSTO STAVBY: k.ú.Rajhrad			
STAVBA : STAVEBNÍ ÚPRAVY CHODNÍKŮ V UL.JIRÁSKOVA,HAVLÍČKOVA,MĚSTEČKO		DATUM :	04/2023
		ČÍSLO ZAKÁZKY :	0123
		ÚČEL :	DOS
		FORMÁT:	3xA4
OBSAH VÝKRESU : SITUACE STAVBY-1(ul.Jiráskova)		MĚŘÍTKO:	1 : 500
		ČÍSLO VÝKRESU:	1