# VZOROVÉ PŘÍČNÉ ŘEZY

M 1:50

## CHODNÍK–VOZOVKA

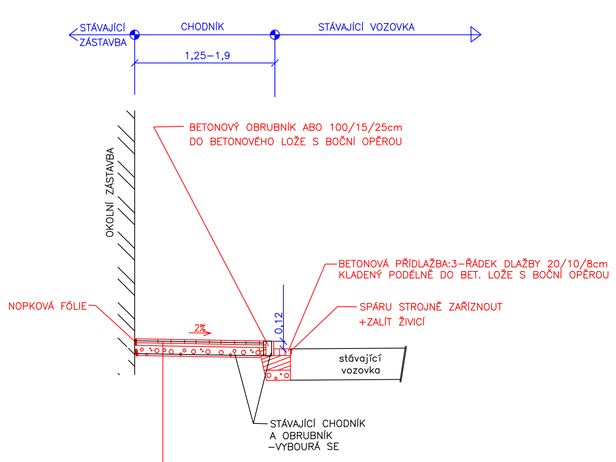


**Chodník:**

| | |
|---|---|
| BETONOVÁ DLAŽBA ŠEDÁ(200/100/60mm)–ČSN 736131–1 DL 60mm SPÁRY ZAPÍSKOVAT KŘEMIČITÝM PÍSKEM fr. 0–2mm | |
| DRCENÉ KAMENIVO fr.4–8mm–ČSN EN 13285 | 40mm |
| ŠTĚRKODRŤ 0/32–ČSN EN 13285 | ŠD 150mm |
| C E L K E M | 250mm |

## CHODNÍK–ZELENÝ PÁS

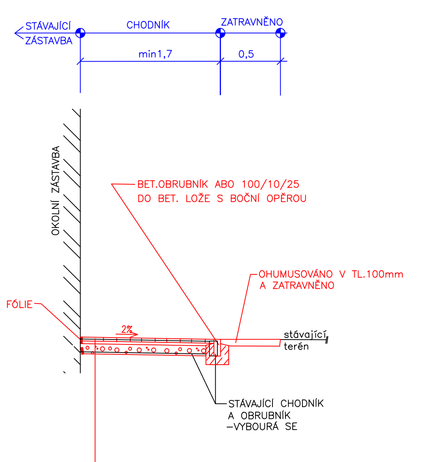


**Chodník:**

| | |
|---|---|
| BETONOVÁ DLAŽBA ŠEDÁ(200/100/60mm)–ČSN 736131–1 DL 60mm SPÁRY ZAPÍSKOVAT KŘEMIČITÝM PÍSKEM fr. 0–2mm | |
| DRCENÉ KAMENIVO fr.4–8mm–ČSN EN 13285 | 40mm |
| ŠTĚRKODRŤ 0/32–ČSN EN 13285 | ŠD 150mm |
| C E L K E M | 250mm |

## VJEZD–příčný řez

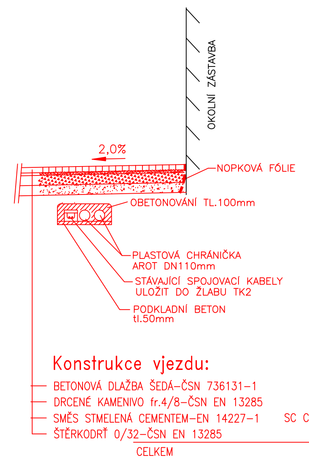


**Konstrukce vjezdu:**

| | |
|---|---|
| BETONOVÁ DLAŽBA ŠEDÁ–ČSN 736131–1 | DL 80 mm |
| DRCENÉ KAMENIVO fr.4/8–ČSN EN 13285 | 40 mm |
| SMĚS STMELENÁ CEMENTEM–EN 14227–1 | SC C8/10 150 mm |
| ŠTĚRKODRŤ 0/32–ČSN EN 13285 | ŠD 150 mm |
| CELKEM | 420 mm |

## VJEZD DO OBJEKTU – půdorys

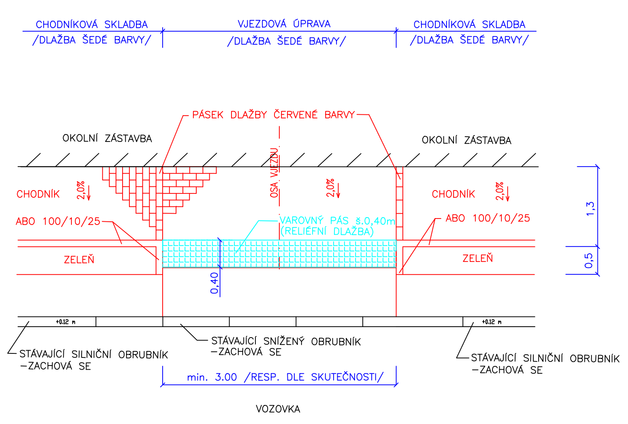


| | | | |
|---|---|---|---|
| VED.PROJEKTANT | VYPRACOVAL | KRESLIL | ING. LUBOŠ KAŠPÁREK projektová a inž.kancelář e-mail:kasparek@iol.cz |
| ING. LUBOŠ KAŠPÁREK | ING. LUBOŠ KAŠPÁREK | HP DESIGNJET 500 | |
| | | | |
| INVESTOR : Město Rajhrad,Masarykova 32, 664 61 | | | |
| MÍSTO STAVBY: k.ú. Rajhrad | | | |
| STAVBA : STAVEBNÍ ÚPRAVY CHODNÍKŮ V ULICÍCH JIRÁSKOVA,HAVLÍČKOVA,MĚSTEČKO | | DATUM : | 04/2023 |
| | | ČÍSLO ZAKÁZKY : | 0123 |
| | | ÚČEL : | DOS |
| | | FORMÁT: | 5x4 |
| OBSAH VÝKRESU: VZOROVÉ PŘÍČNÉ ŘEZY | | MĚŘÍTKO : 1:50 | ČÍSLO VÝKRESU : 4 |