



VZOROVÉ PŘÍČNÉ ŘEZY
M 1:50


Řez "A"

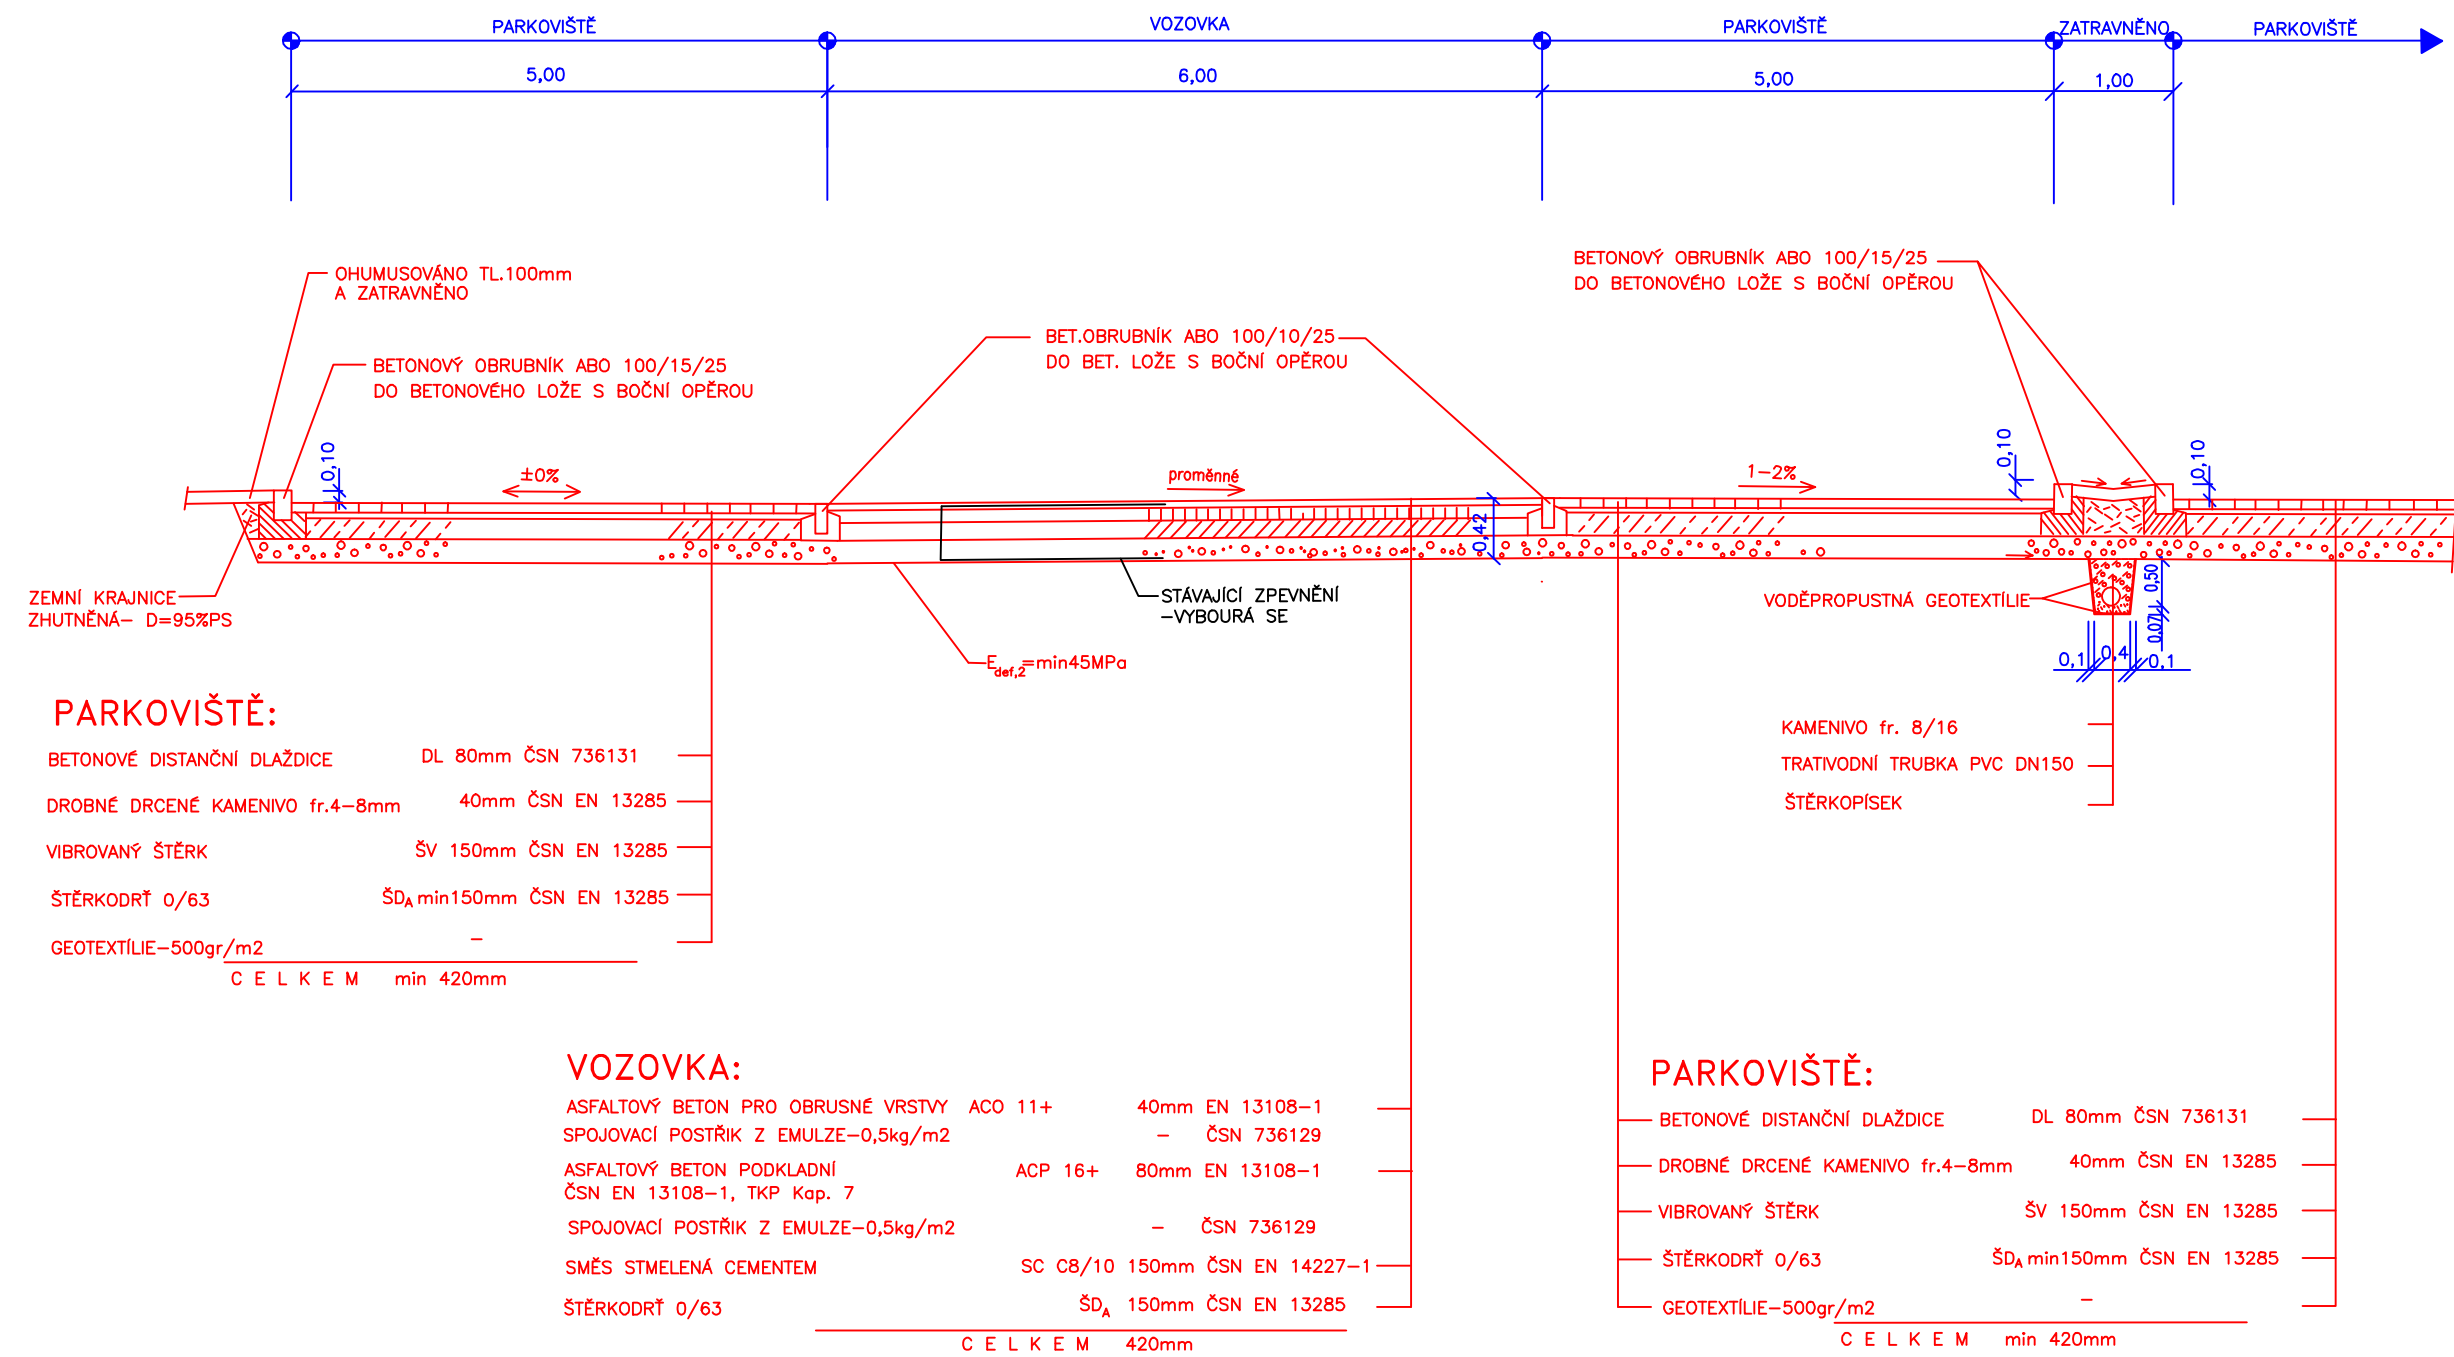

Řez "B"

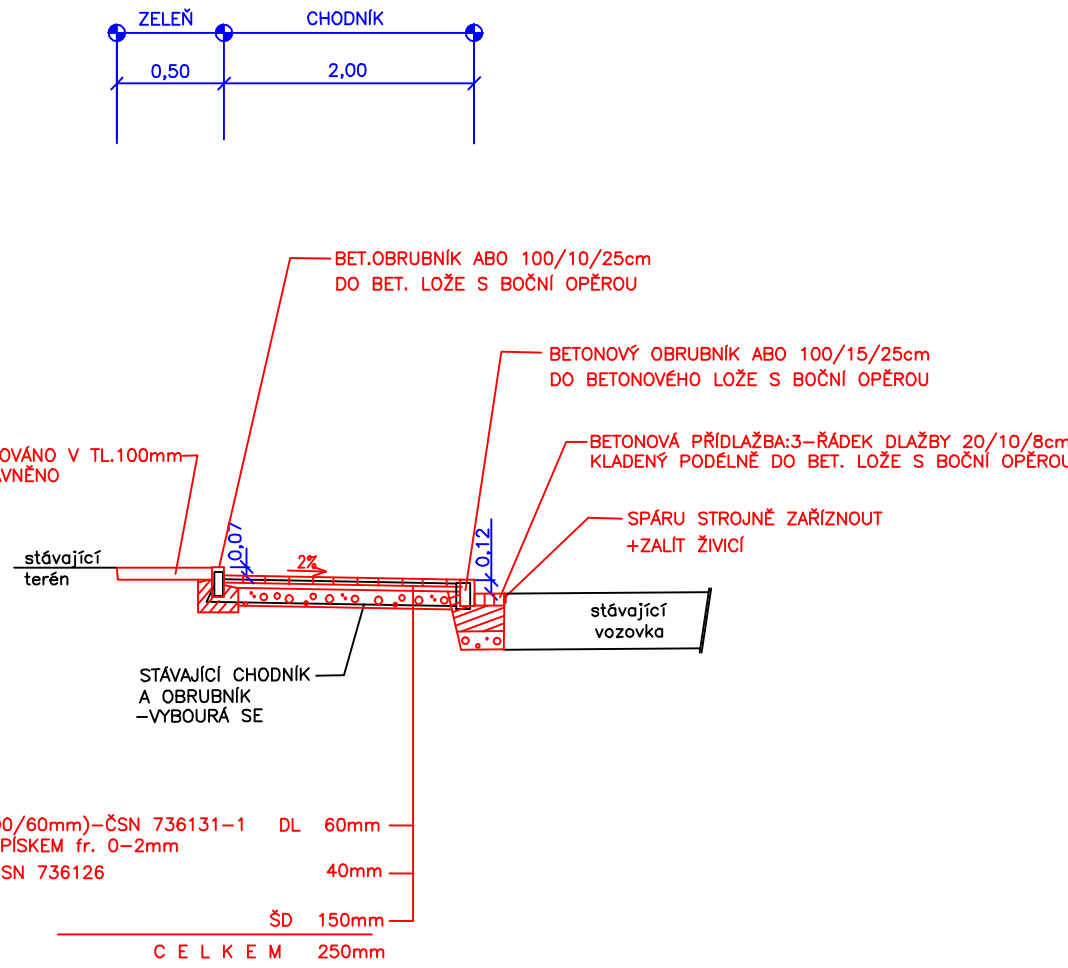

Vzorový řez napojení
na stávající vozovku

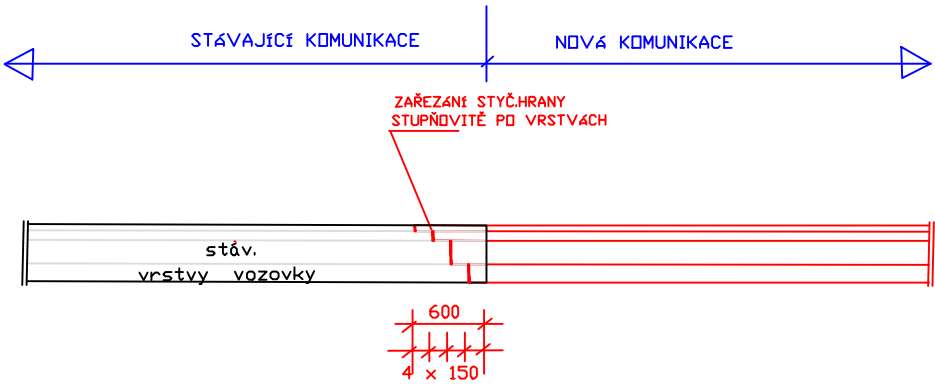

Poznámka:
NA VRSTVĚ SC C8/10 BUDE PROVEDENO OPATŘENÍ PROTI TVORBĚ REFLEXNÍCH TRHLIN
A TO PŘEHUTNĚNÍM VRSTVY V DOBĚ TVRDNUTÍ VIBRAČNÍM VÁLCEM.

| | | | |
|---|---------------------|------------------|---|
| VED.PROJEKTANT | VYPRACOVAL | KRESLIL | ING. LUBOŠ KAŠPÁREK projektová a inž.kancelář IČ 45605459 |
| ING. LUBOŠ KAŠPÁREK | ING. LUBOŠ KAŠPÁREK | HP DESIGNJET 800 | |
| INVESTOR : Město Rajhrad, Masarykova 32, 664 61 | | | MĚSTO STAVBY: K.Ú. Rajhrad |
| STAVBA : STAVEBNÍ ÚPRAVY CHODNÍKŮ A PARKOVAČÍCH PLOCH V UL.ŠAFAŘÍKOVA A DOBROVSKÉHO | | | |
| OBSAH VÝKRESU : VZOROVÉ PŘÍČNÉ ŘEZY | | | MĚŘITKO : 1:50 OBL. VÝKRESU : D |
| | | | |