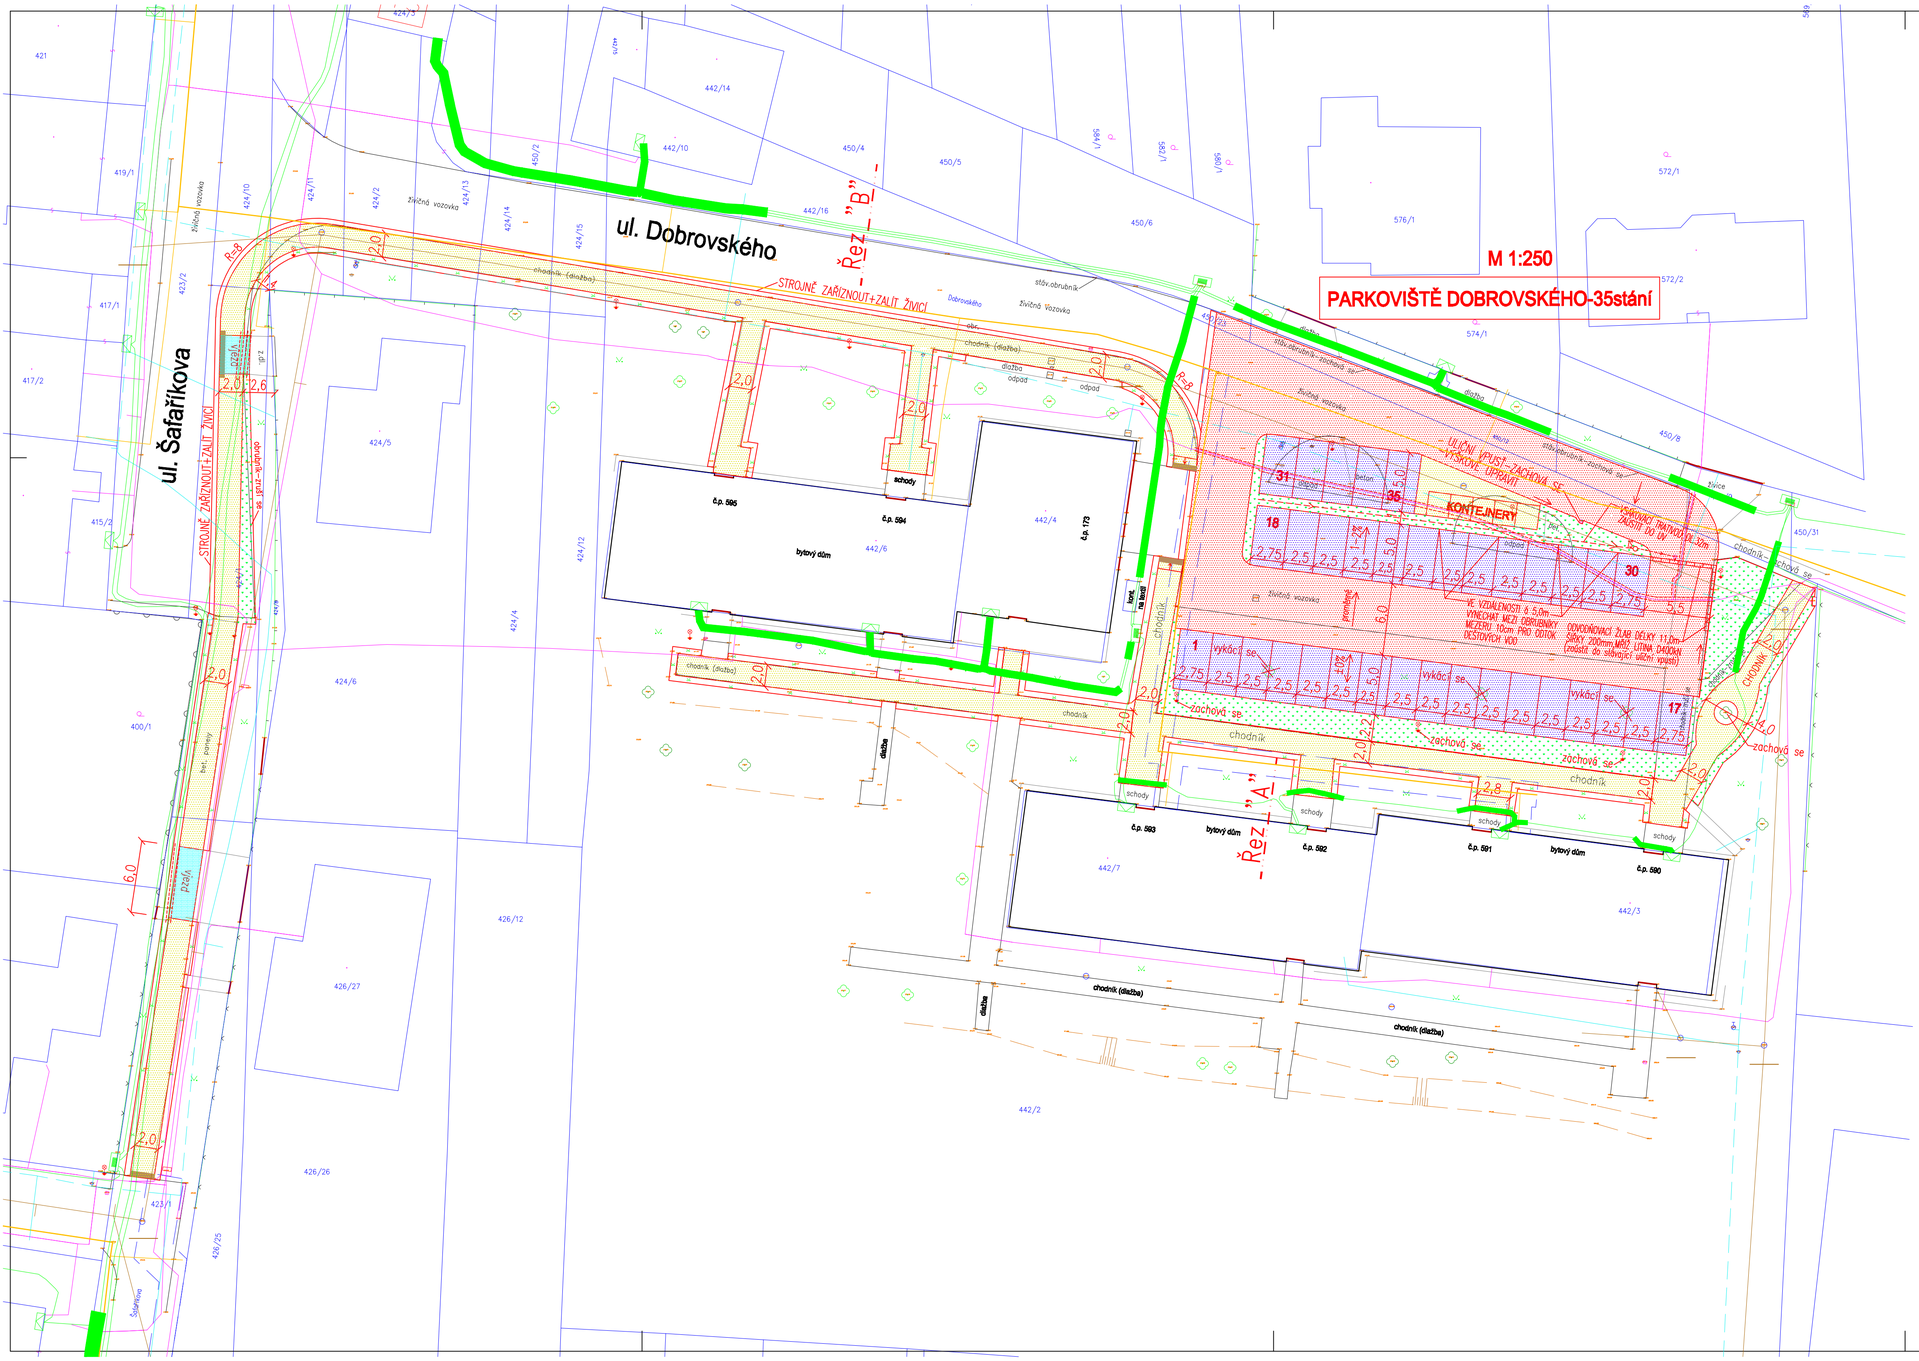

LEGENDA INŽ. SÍTÍ

- KANALIZACE
- VODOVOD
- KABELY ELEKTRO
- TELEFON
- PLYNOVOD

LEGENDA–nový stav

- VOZOVKA–asfalt
- CHODNÍK–betonová dlažba tl.60mm
- PARKOVIŠTĚ–betonová vsakovací dlažba
- VJEZDY–betonová dlažba tl.80mm
- ZATRAVNĚNO
- SLEPECKÁ DALŽBA
- NAVRŽENÉ CHRÁNIČKY

POZNÁMKA:

INŽENÝRSKÉ SÍTĚ JSOU V SITUACI ZAKRESLENY POUIZE INFORMATIVNĚ.
PŘED ZAHÁJENÍM PRACÍ NUTNO NECHAT VYTÝČIT JEJICH SKUTEČNÝ PRŮBĚH.

Souřadnicový systém: JTSK
Výšlkový systém: Bpv

VED.PROJEKTANT	VYPRACOVAL	KRESLIL	ING. LUBOŠ KAŠPÁREK projektová a inž. kancelář e-mail: lkasparek@post.cz
ING. LUBOŠ KAŠPÁREK	ING. LUBOŠ KAŠPÁREK	HP DESIGNJET 500	
INVESTOR : MĚSTO RAJHRAD Masarykova 32,664 61 Rajhrad			
STAVBA : STAVEBNÍ ÚPRAVY CHODNÍKŮ A PARKOVACÍCH PLOCH V UL.ŠAFAŘÍKOVA A DOBROVSKÉHO			DATUM : 05/2025
			ČÍSLO ZAKÁZKY : 0225
			ÚČEL : DOS
			KRAJ: JIHOMORAVSKÝ
OBSAH VÝKRESU : KOORDINAČNÍ SITUAČNÍ VÝKRES			MĚŘÍTKO : 1 : 250 / ČÍSLO VÝKRESU : C