


POLICIE ČESKÉ REPUBLIKY 1/1
 Územní odbor Brno-venkov
 Doprvní inspektorát, pracoviště dopravního inženýrství
 Odsouhlaseno dne: 8. 7. 2024
 Pod č.j.: KRPB- 140533 - 2 /ČJ-2024 -0603DI- HUM
 v kontextu č.j.: KRPB- /ČJ-20 -0603DI-
 Dle § zák. č. 13/1997 Sb.
 § 77(2b) zák. č. 361/2000 Sb.

Platnost: 1 rok

- PODMÍNKY PČR DI BO:**
- instalované přechodné dopravní značení nesmí tvořit překážku bránící v rozhledu, tj. nesmí být umístěno v rozhledových trojúhelníkových prostorů úrovnňových křižovatek pozemních komunikací, připojení sousedních nemovitostí a vyčkávacích ploch přechodů pro chodce nebo míst pro přecházení (případně místo DZ č. Z 4a / Z 4b užit č. Z 5a / Z 5b - max. v. horní hrany 0,75 cm);
 - při umísťování dopravního značení na tělese chodníku budou respektována ustanovení vyhlášky č. 398/2009 Sb.



VZOROVÉ POSUVNÉ PRACOVNÍ MÍSTO:

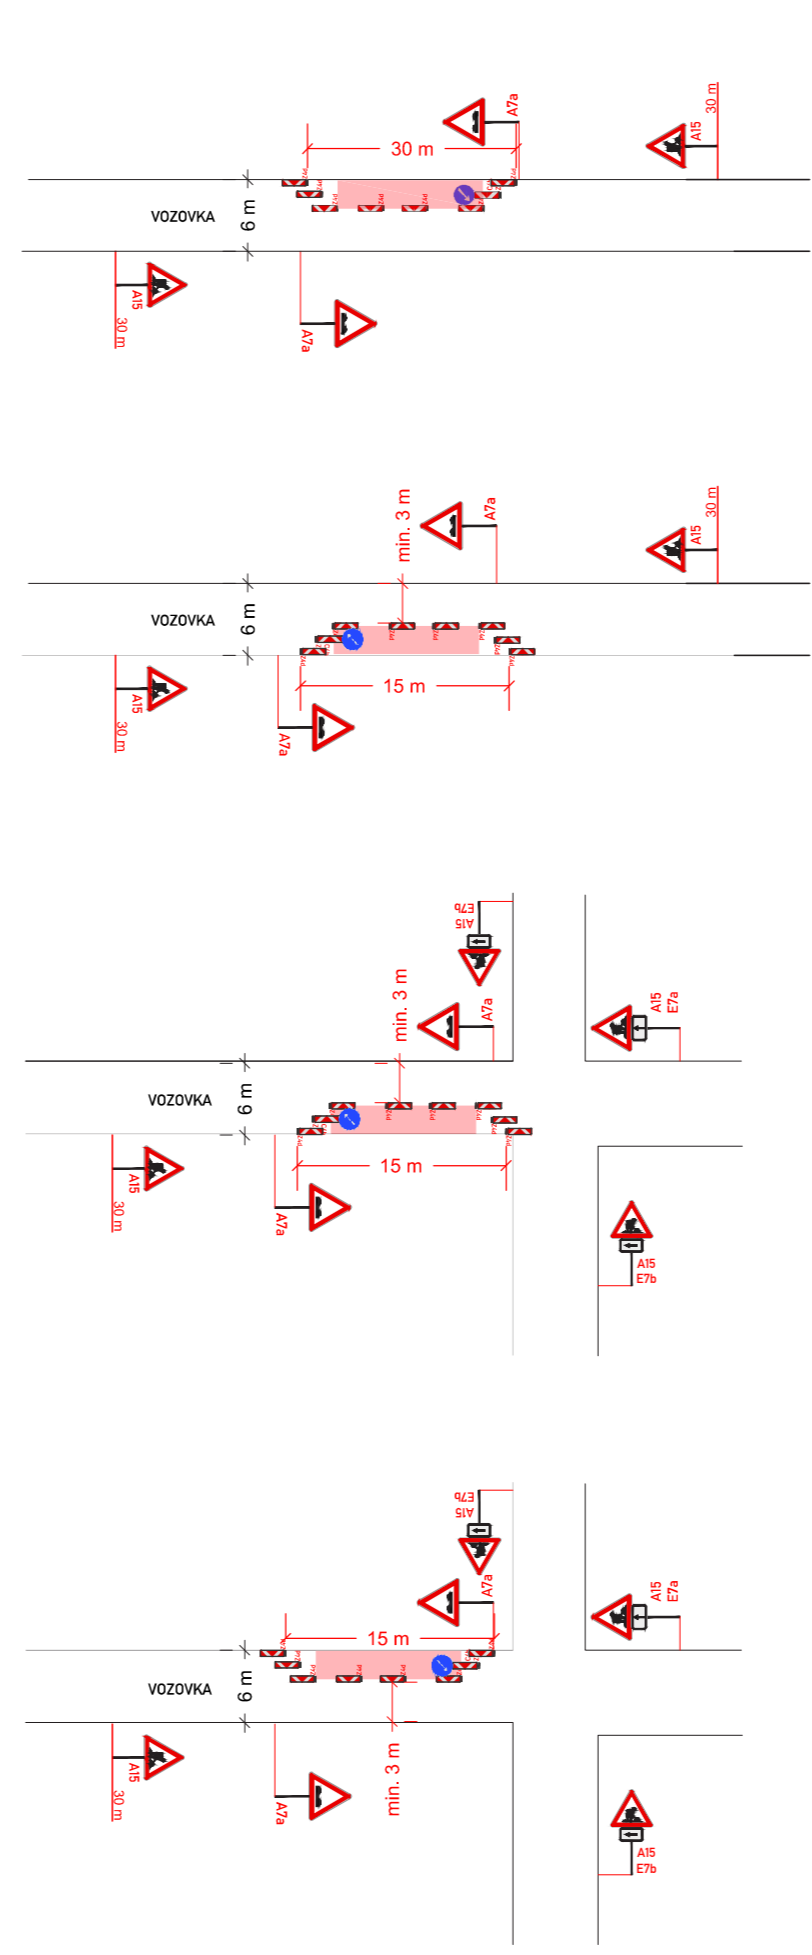


LEGENDA:

	IP4b STÁVAJÍCÍ SVISLÉ DZ		A15 PŘECHODNÉ SVISLÉ DZ
	IP4b STÁVAJÍCÍ SVISLÉ DZ DOČASNĚ ZRUŠENÉ		B28 PŘECHODNÉ SVISLÉ DZ - UMÍSTĚNO 7 DNÍ PŘEDĚM
			ZÁBOR

POZNÁMKA:
 Umístění dopravního značení bude instalováno v souladu s TP č. 65, TP č. 66, TP č. 133 a s ustanovením zákona č. 361/2000 Sb. Otevřené výkopy a pracovní místo bude odpovídajícím způsobem zabezpečeno dle zákona č. 183/2006 Sb. a zásad BOZP.

- TP č.65 (Zásady pro dopravní značení na pozemních komunikacích)
- TP č.66 (Zásady pro označování pracovních míst na pozemních komunikacích)
- TP č.133 (Zásady pro vodorovné dopravní značení na pozemních komunikacích)

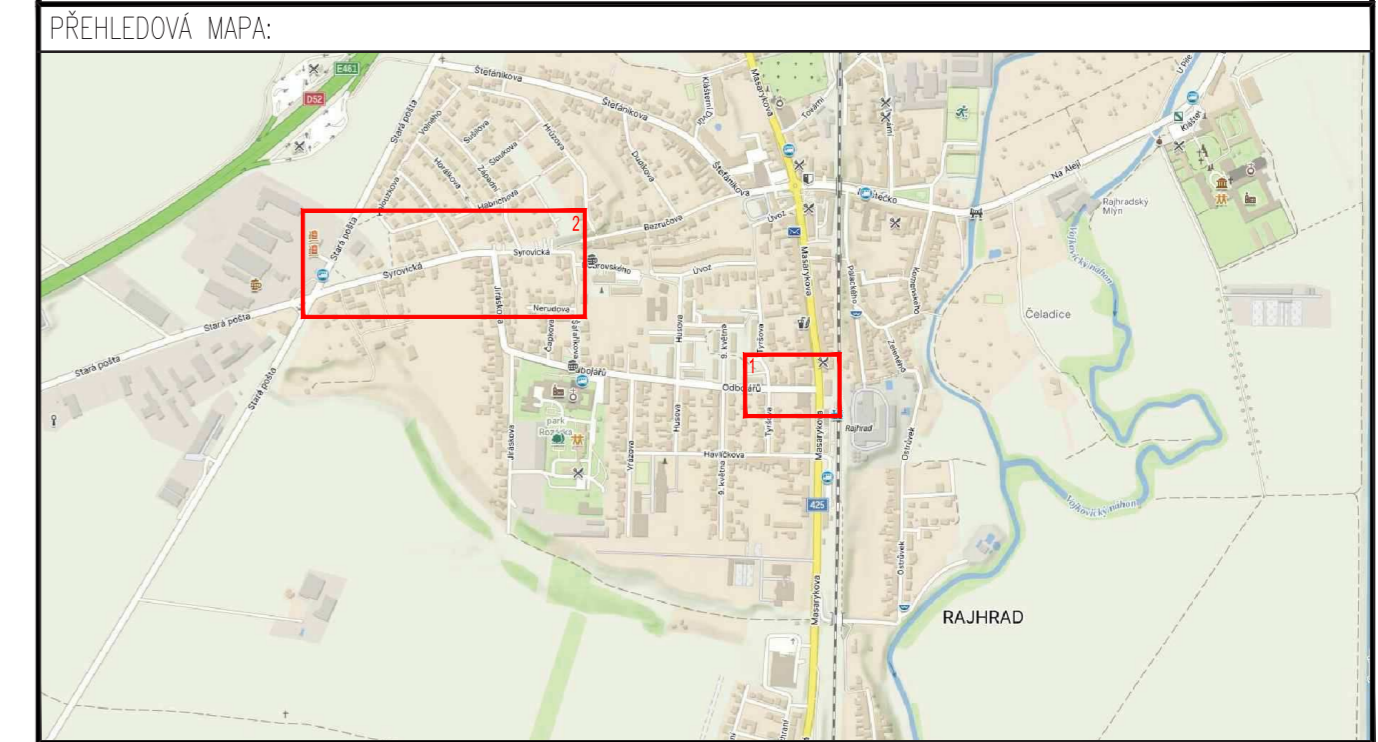

ZNAKOM s.r.o. – ZENGROVA 2694/4, 615 00 BRNO, TEL. 602 593 383, ZNAKOM@ZNAKOM.CZ, (PRACOVNÍŠTĚ: RYBNÍČEK 12, 602 00 BRNO)

Vypracoval: Štěpán ŘEZNÍK podpis:	Zodpovědný projektant: Štěpán ŘEZNÍK podpis:	Ředitel/Technická kontrola: Petr Bednář podpis:	
--	---	--	--

ZNAKOM s.r.o., ZENGROVA 2694/4, 615 00 BRNO

Místo: RAJHRAD, ul. SYROVICKÁ, HAVLÍČKOVA	Číslo zak.: 24Z00999
Komunikace: místní	Formát: 297x650
Staničení úseku: –	Datum: 6/2024
Akce: RAJHRAD, UL. SYROVICKÁ, HAVLÍČKOVA - ZAPRAVENÍ PŘEKOPŮ	Číslo přílohy: 1
Obsah: PŘECHODNÁ ÚPRAVA PROVOZU	