


PLATNOST DOKUMENTACE		
V dne	V dne	V dne

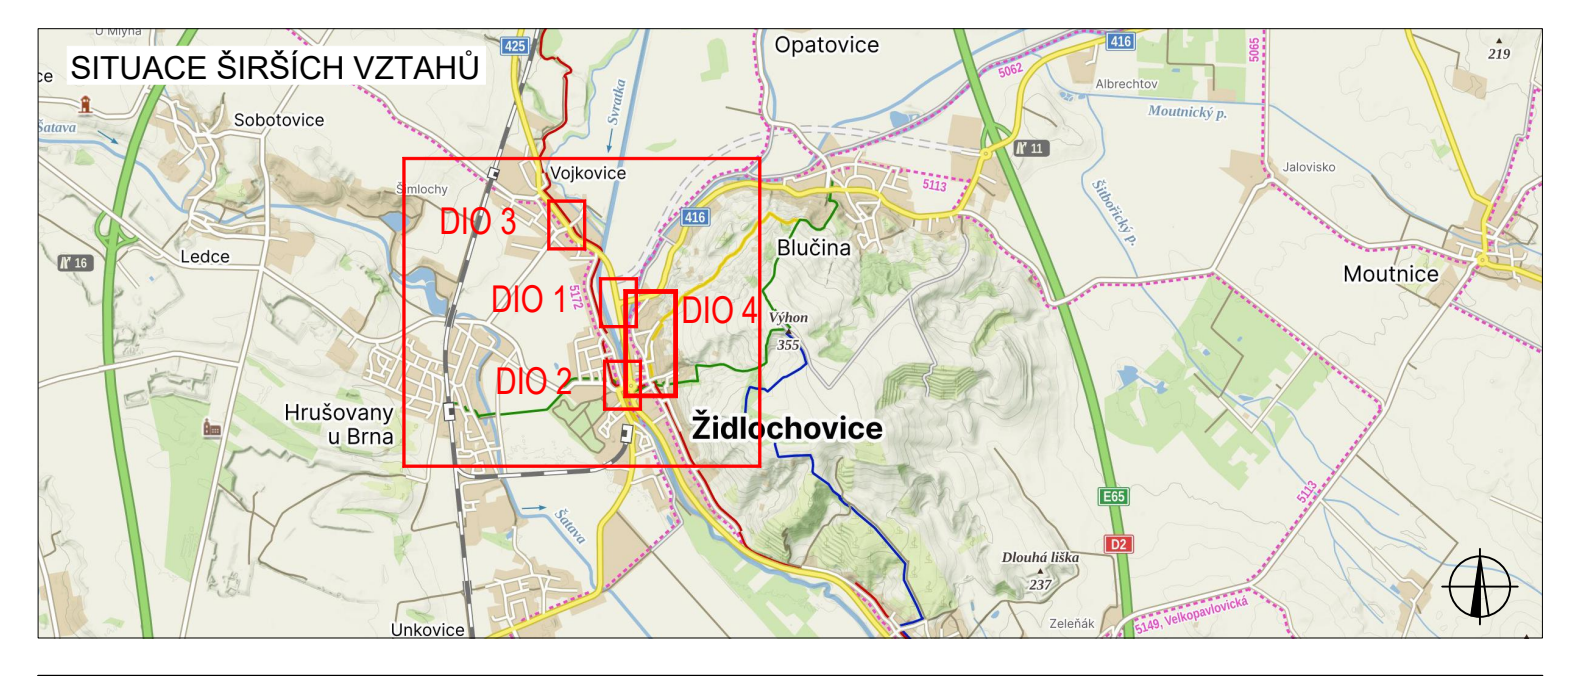

LEGENDA	
	TRVĚLE SVISLÉ DOPRAVNÍ ZNAČENÍ
	DOČASNĚ ZNEPLATNĚNÉ TRVĚLE DOPRAVNÍ ZNAČENÍ
	NAVŘEŽENÉ PŘECHODNÉ DOPRAVNÍ ZNAČENÍ
	UZAVŘENÝ ÚSEK
	OBJÍZDNÁ TRASA PRO OSOBNÍ AUTOMOBILY
	TRVĚLE DOPRAVNÍ ZNAČENÍ PŘES SIL. II/41619 A II/41618
	OBJÍZDNÁ TRASA PRO NÁKLADNÍ AUTOMOBILY ŽIDLOCHOVICE - RAJHRAD; 10 km
INSTALACE PŘECHODNÉHO DOPRAVNÍHO ZNAČENÍ BUDE PROVEDENO DLE PRAVIDEL TP 65 A TP 66 A TP 133	

ZODPOVĚDNÝ PROJEKTANT:	Richard Peška	 	 GEFAB CS spol. s r.o. Svědská 324/5, 620 00 Brno www.gefab.cz
VYPRACOVAL:	Nikolas Mikyska		
KONTROLOVAL:	Richard Peška		
NÁZEV STAVBY:	Cyklistická stezka Židlochovice přes silnici II/425 (II) Židlochovice, Jihomoravský kraj	ČÍSLO ZAKÁZKY:	
OBSAH:	Situace dopravně-inženýrských opatření	DIATUM:	03/2026
		FORMÁT:	A4
		MĚŘITKO:	RDS
		ÚČEL:	
		ČÍSLO PŘÍLOHY:	SOUPRAVA
			01