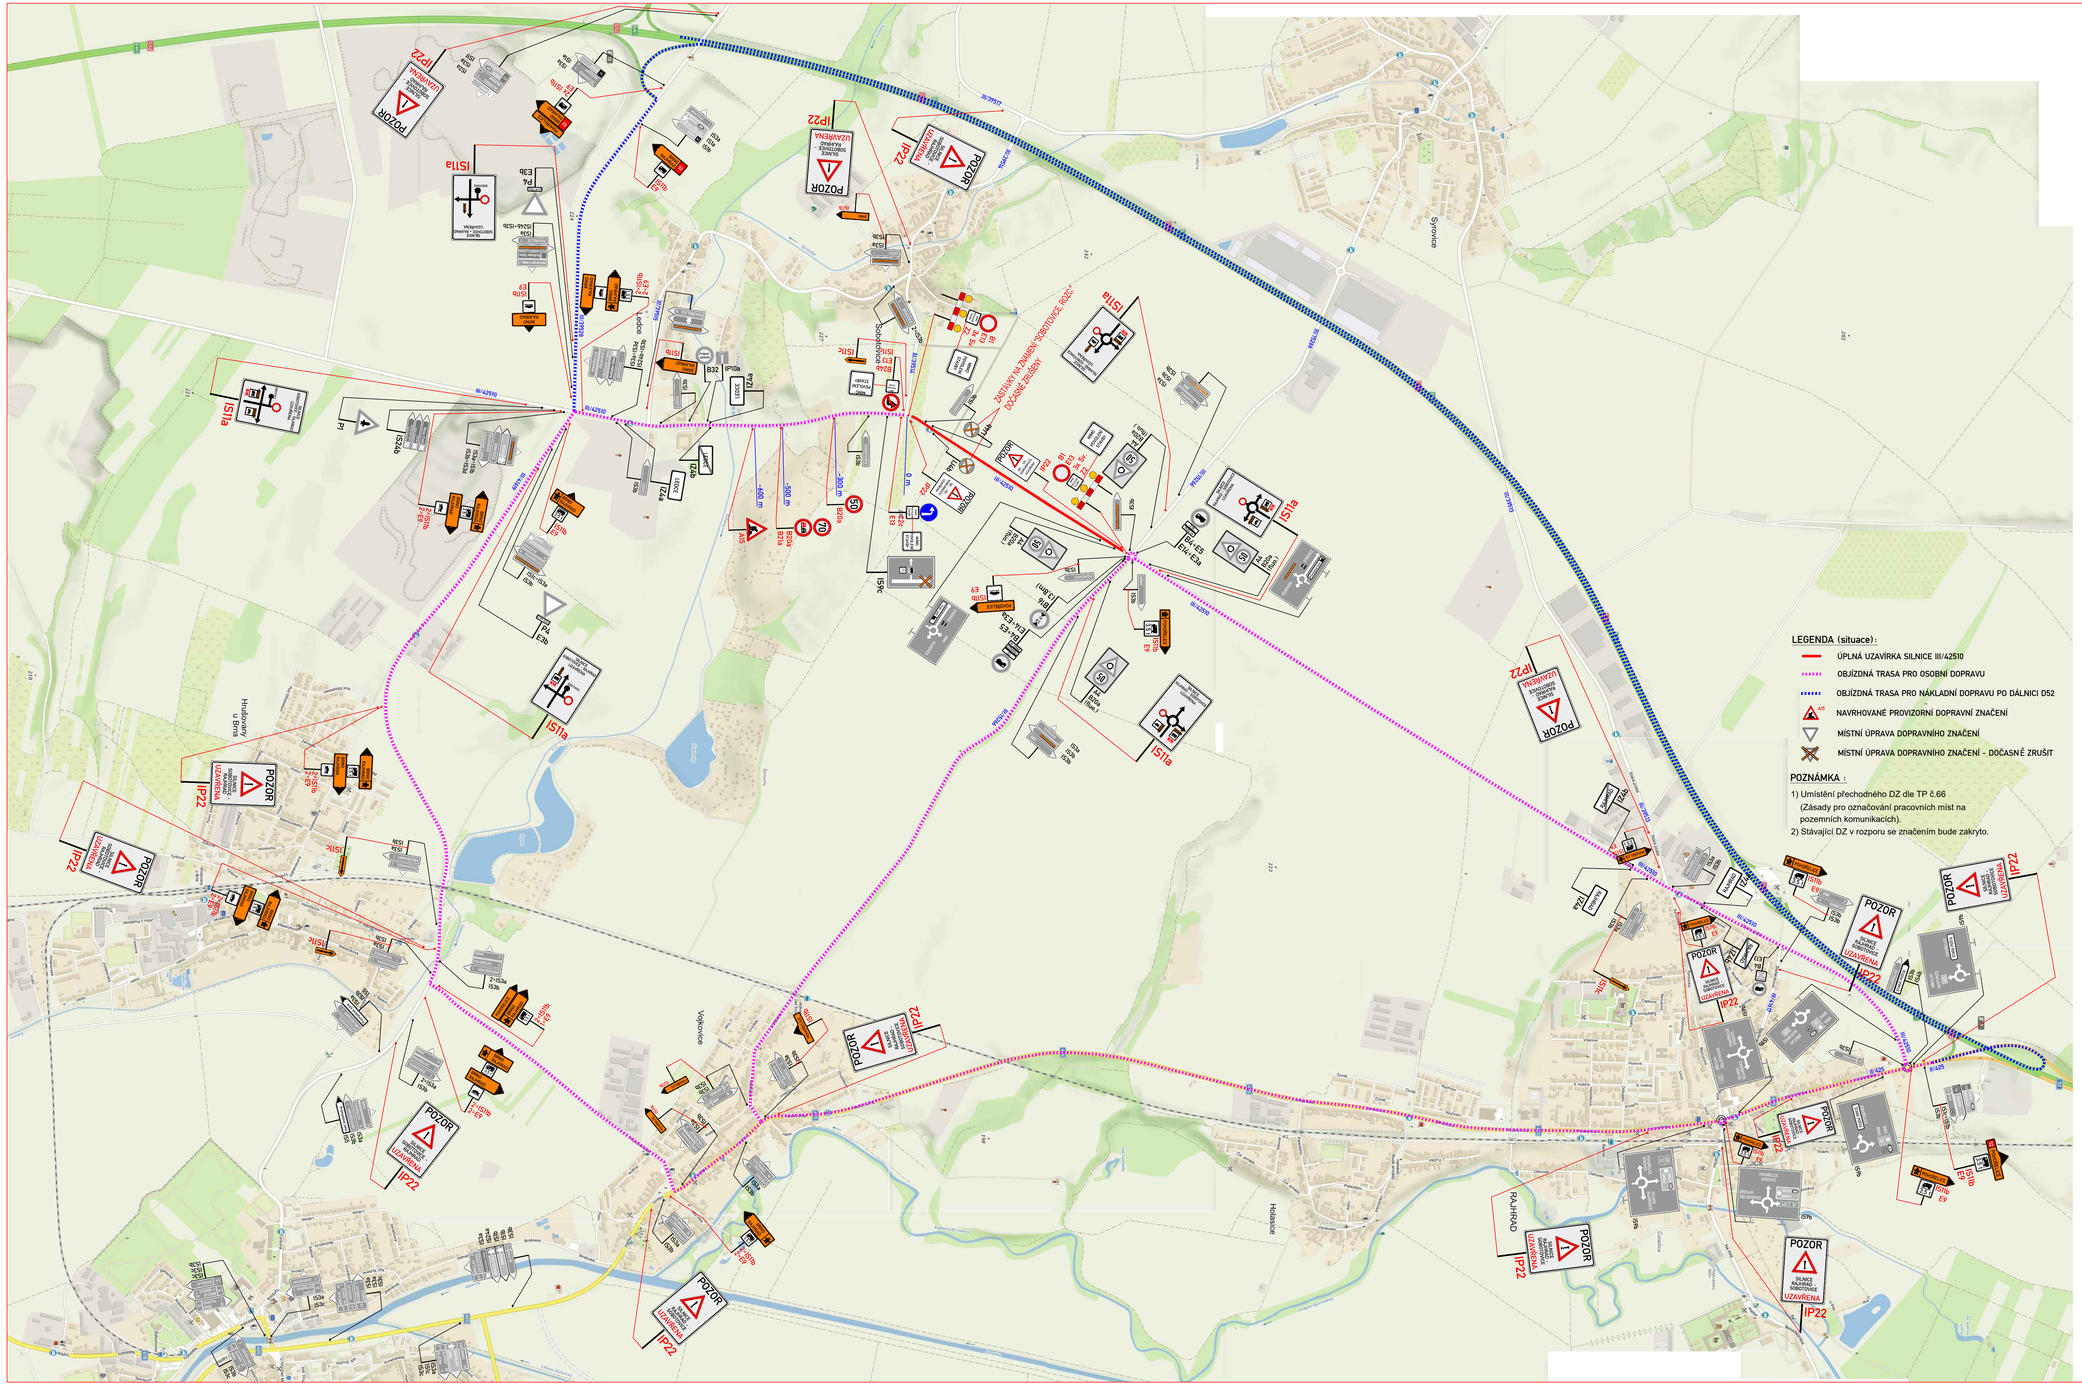
Syrovice
Hrušovany u Brna
Vojkovice
Holásice
RAJHRAD
POZOR
UZAVŘENA
IP22
IS11a
IS11c
B32
B2a
B2b
B2c
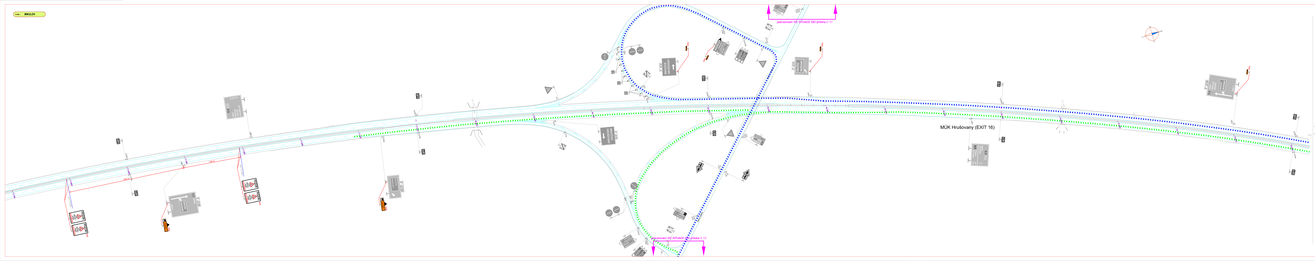

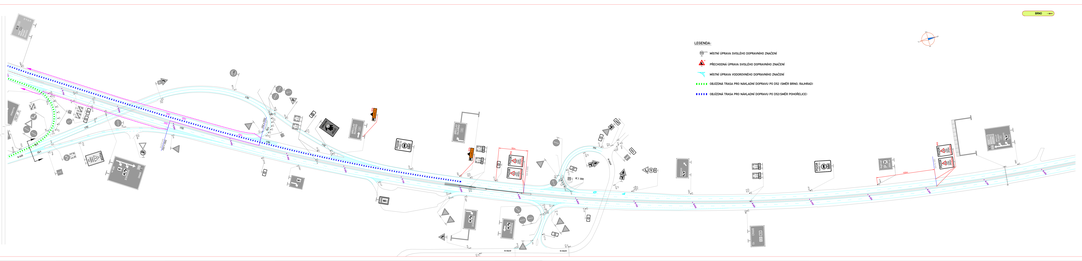

LEGENDA:


