


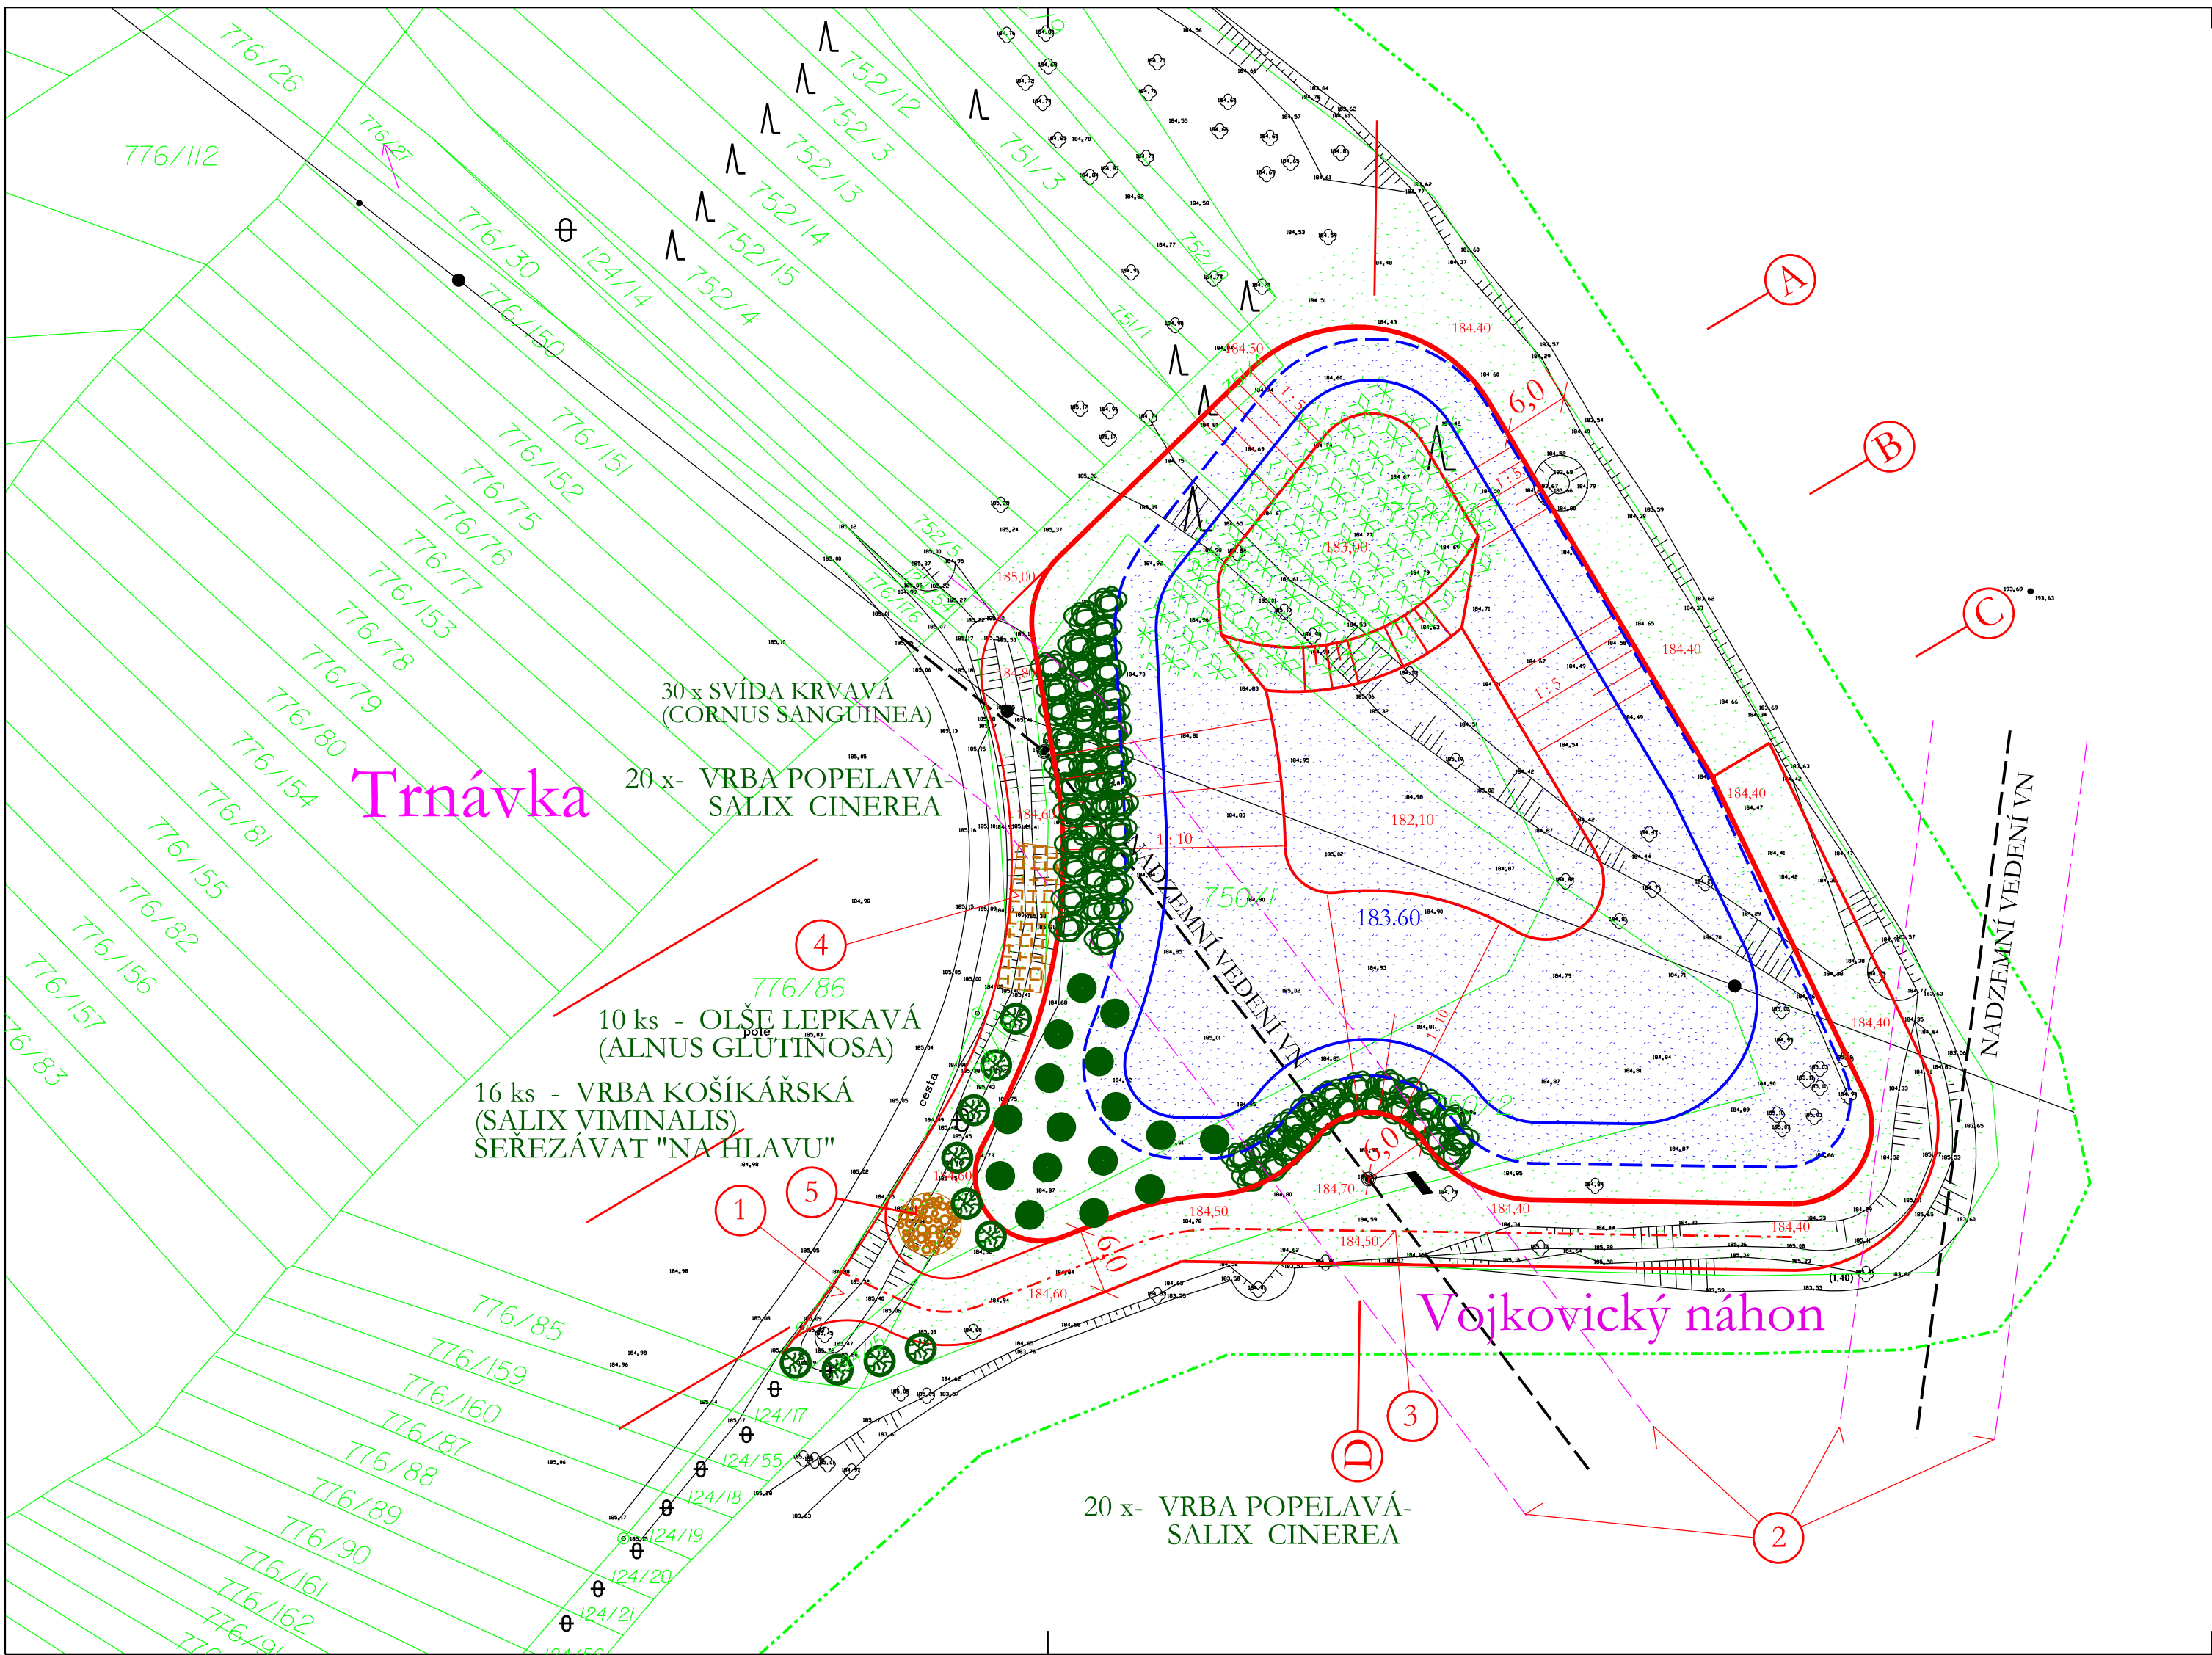

PARAMETRY MOKŘADU :

- Celková plocha biocentra - 6 100 m²
Kóta stálé hladiny - 183,60 m n.m.
Kóta max. hladiny - 184,30 m n.m.
Plocha min. provozní hladiny - 2 550 m²
Plocha max. provozní hladiny - 3 450 m²
Objem vody při min. provozní hl. - 2 200 m³
Objem vody při min. provozní hl. - 4 300 m³

LEGENDA OZELENĚNÍ :

- VÝSADBA MÍSTNÍCH DRUHŮ KEŘŮ VE SKUPINÁCH
 VÝSADBA MÍSTNÍCH DRUHŮ STROMŮ VE SKUPINKÁCH
 VÝSADBA VRB
 VÝSADBA MOKŘADNÍCH ROSTLIN
30 ks IRIS PSEUDACORUS, 30 ks TYPHA ANGUSTIFOLIA
 TRVALÉ ZATRAVNĚNÍ - LUČNÍ SPOLEČENSTVA

LEGENDA :

1. TRAVNATÁ CESTA Š. 6,0 m PŘÍJEZD KE SLOUPŮM VN
2. OCHRANNÉ PÁSMO VN - 7,0 m na každou stranu od krajního vodiče
3. OCHRANNÉ PÁSMO TOKU š. 6,0 m
4. PLAZNÍK
5. BROUKOVIŠTĚ

PODZEMNÍ SÍTĚ JSOU ZAKRESLENY POUZE ORIENTAČNĚ, PŘED
ZAČÁTKEM STAVBY JE NUTNO ZAJISTIT JEJICH VYTÝČENÍ

Výšk. systém : místní

Souřadný systém : JTSK

AKCE :	MOKŘAD BEDŘIŠKA V HOLASICÍCH	ING. FRANTIŠEK MARCIÁN STAVBY VODNÍHO HOSPODÁŘSTVÍ A KRAJINNÉHO INŽENÝRSTVÍ tel. 539 086 473 mobil 732 512 514 e-mail : frantisek.marcian@seznam.cz	
KAT. ÚZEMÍ :	HOLASICE	ZODP. PROJEKTANT :	ING. F. MARCIÁN
KRAJ :	JIHOMORAVSKÝ	AUTORIZOVANÝ INŽENÝR :	ING. F. MARCIÁN
OKRES :	BRNO-VENKOV	STUPEŇ DOKUMENTACE :	DSP, DPS
STAVEBNÍK :		Č. ZAKÁZKY :	006-24
OBSAH :		DATUM :	06/2025
		MĚŘÍTKO :	1 : 500
	CELKOVÁ SITUACE KOORDINAČNÍ SITUACE	PŘÍLOHA :	C.3.