


SITUACE 1

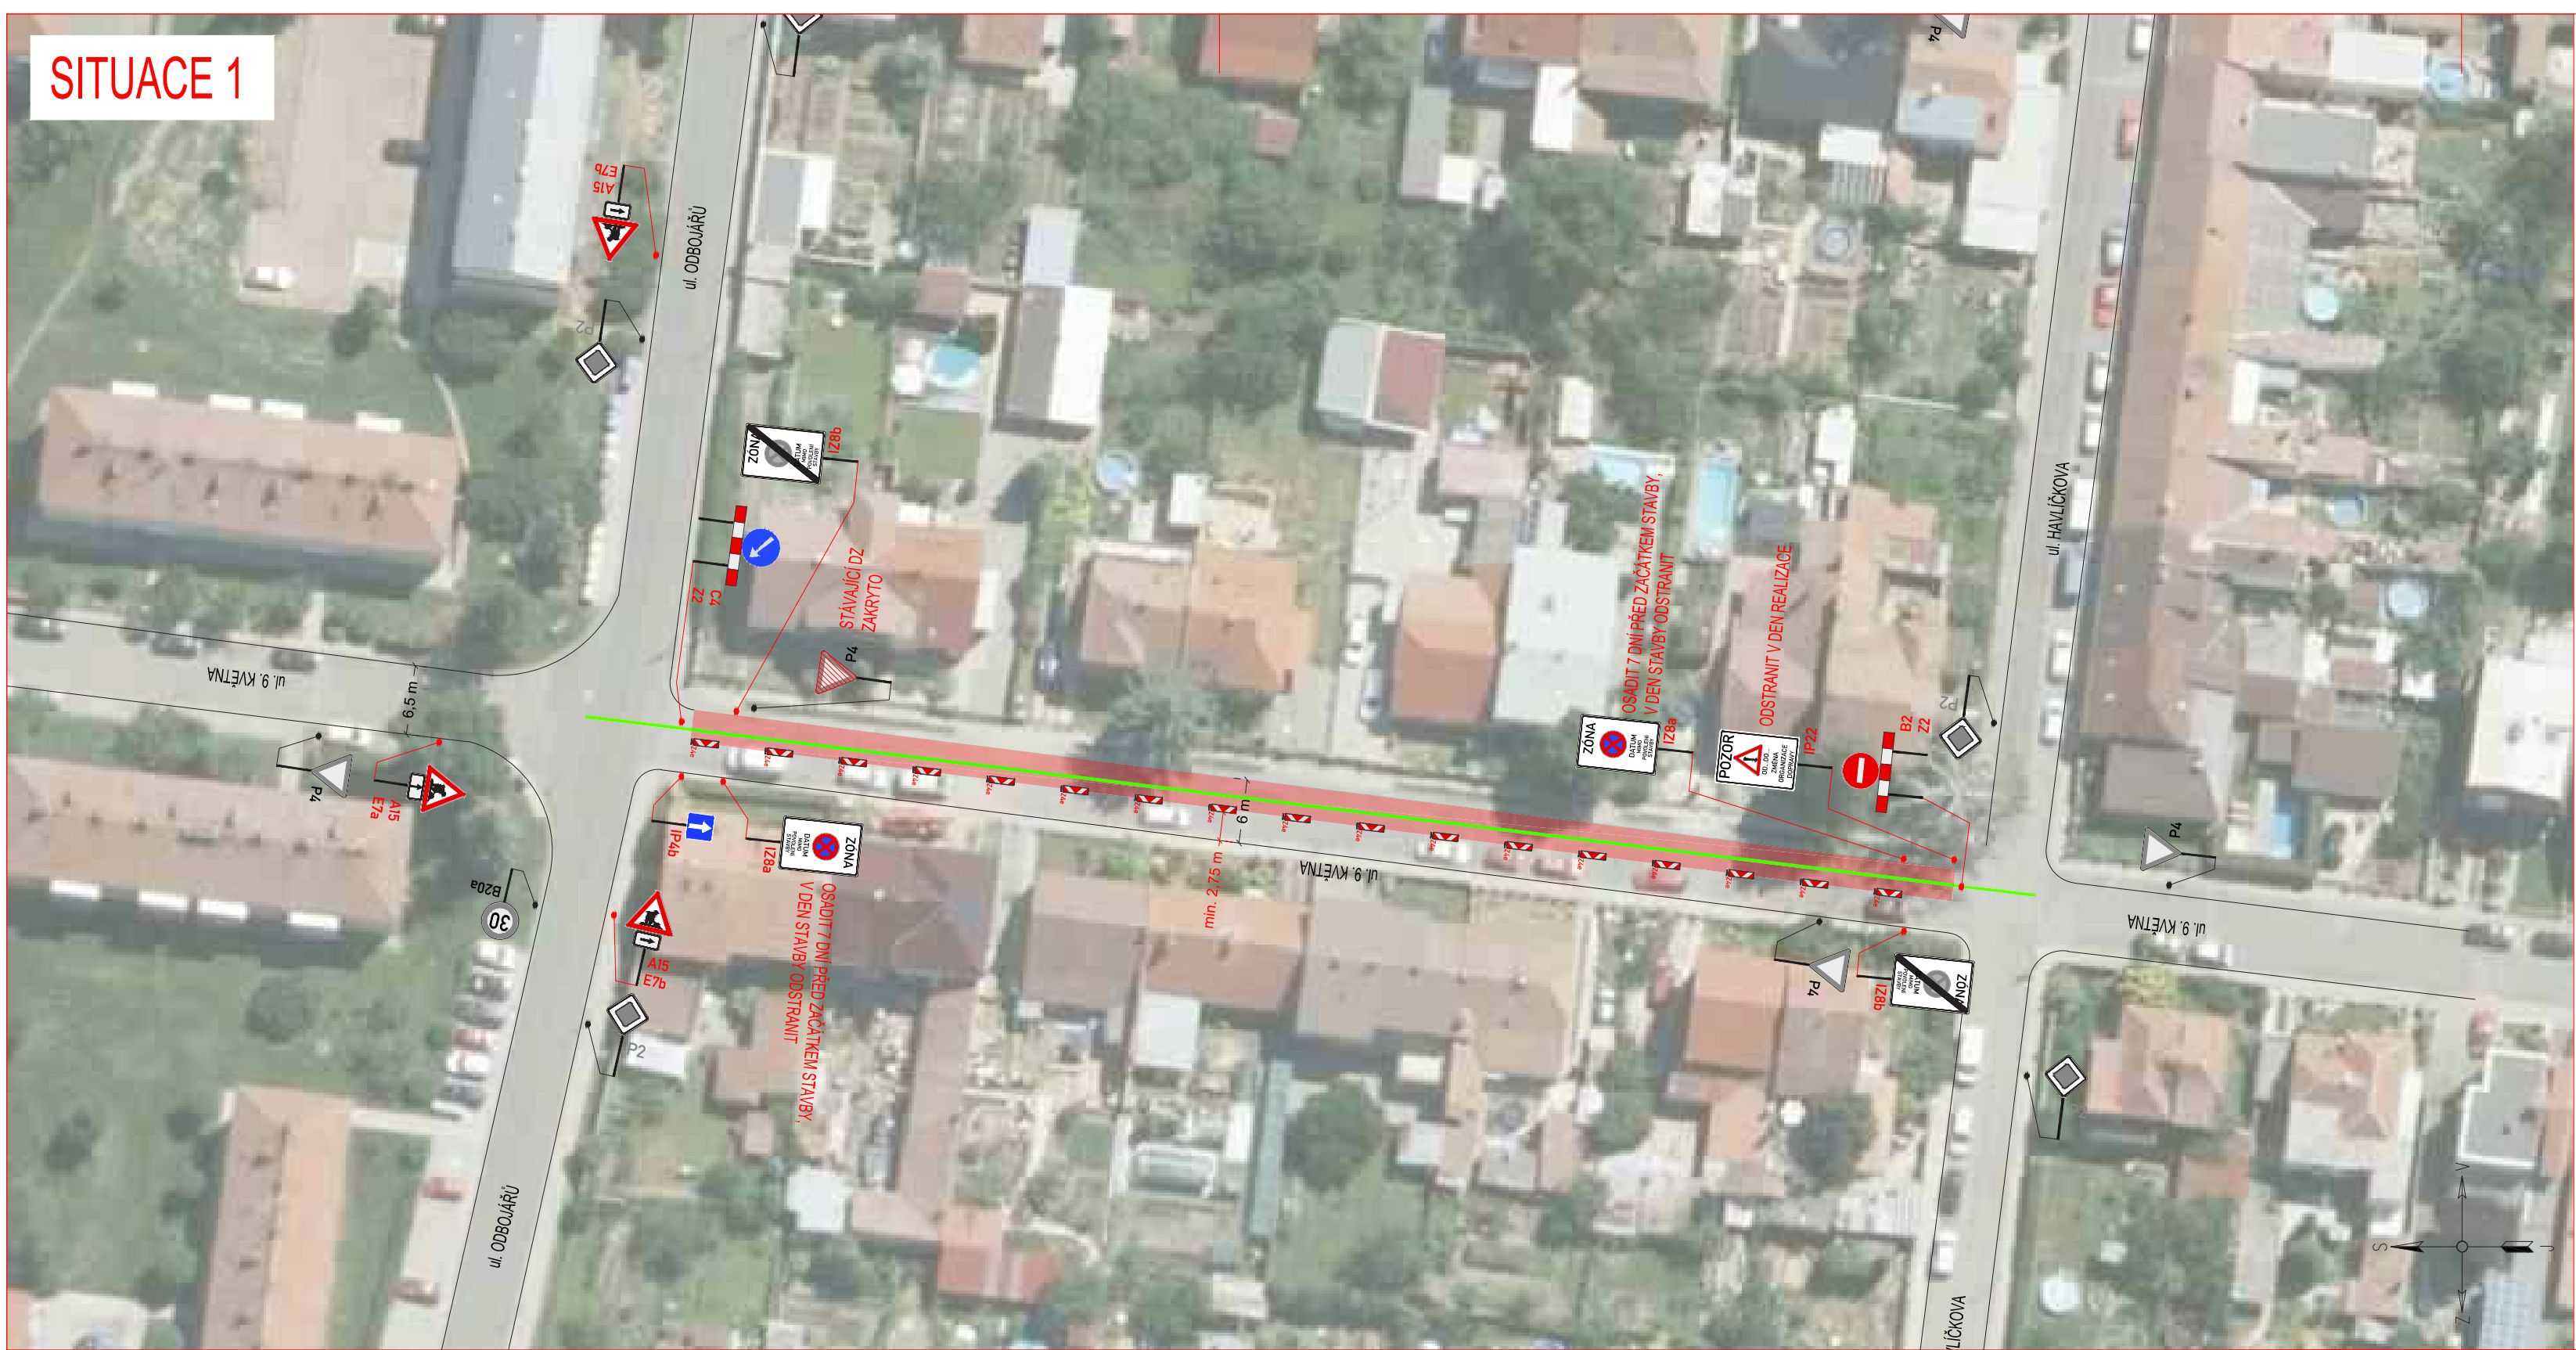

SITUACE 2



POLICIE ČESKÉ REPUBLIKY 1/2  
Územní odbor Brno-venkov  
Dopravní inspektorát, pracoviště dopravního inženýrství  
Odsouhlaseno dne: 8. 7. 2024  
Pod č.j.: KRPB- 140313 - 2 IČJ-20 24 -0603DI - HUM  
v kontextu č.j.: KRPB- IČJ-20 -0603DI  
Dle § 24(2d) ..... zák. č. 13/1997 Sb.  
§ 77(2b) ..... zák. č. 361/2000 Sb.


Platnost: 1 rok

**LEGENDA:**

|                                                                                       |                                     |                                                                                       |                     |
|---------------------------------------------------------------------------------------|-------------------------------------|---------------------------------------------------------------------------------------|---------------------|
|  | STÁVAJÍCÍ SVISLÉ DZ                 |  | PŘECHODNÉ SVISLÉ DZ |
|  | STÁVAJÍCÍ SVISLÉ DZ DOČASNĚ ZRUŠENÉ |  | ZÁBOR               |
|  | TRASA VODOVODU                      |                                                                                       |                     |


**POZNÁMKA:**  
**PŘECHODNÉ DZ I28 a,b A IP22 BUDE OSÁZENO 7 DNI PŘED ZÁČÁTKEM STAVBY**  
Umístění dopravního značení bude instalováno v souladu s TP č. 65, TP č. 66, TP č. 133 a s ustanovením zákona č. 361/2000 Sb.  
Ověřené výkresy a pracovní místo bude odpovídajícím způsobem zabezpečeno dle zákona č. 183/2006 Sb. a zased. BOPZ.  
- TP č. 65 (Zásady pro dopravní značení na pozemních komunikacích)  
- TP č. 66 (Zásady pro označování pracovních míst na pozemních komunikacích)  
- TP č. 133 (Zásady pro vodorovné dopravní značení na pozemních komunikacích)

**PŘEHLEDOVÁ MAPA:**

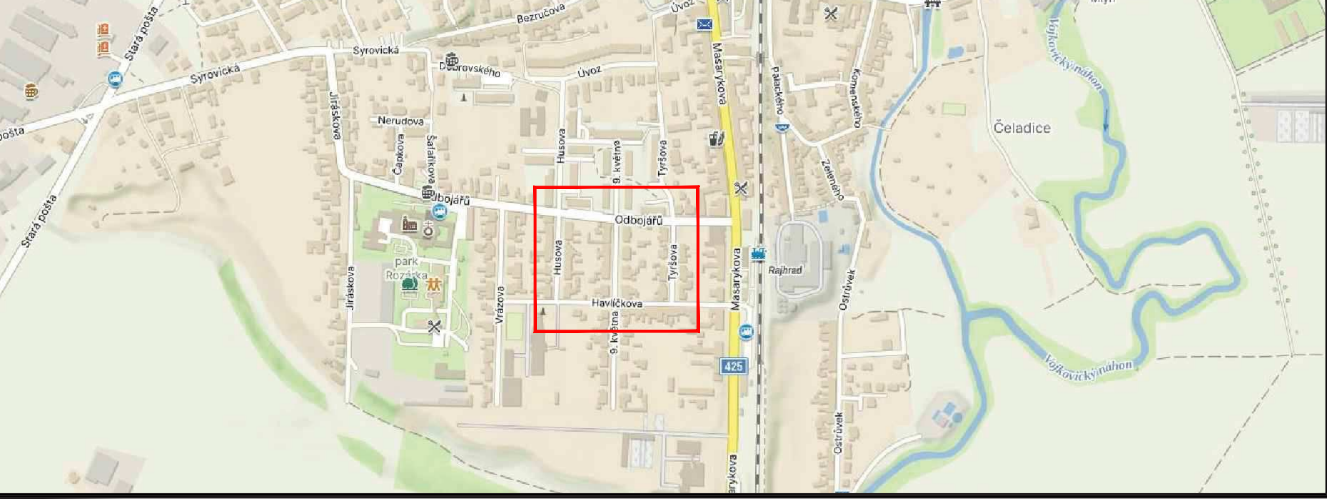


|   |   |   |   |
|---|---|---|---|
| ZNAKOM s.r.o. – ZENGROVA 2694/4, 615 00 BRNO, TEL. 602 593 383, ZNAKOM@ZNAKOM.CZ, (PRACOVISŤE: RYBNÍČEK 12, 602 00 BRNO)      |   |   |   |
| Vypracoval:<br>Stěpán ŘEZNÍK<br>podpis:  | Zodpovědný projektant:<br>Stěpán ŘEZNÍK<br>podpis:  | Realizace/Technická kontrola:<br>Petr Bednář<br>podpis:  | <br>ZNAKOM s.r.o., ZENGROVA 2694/4, 615 00 BRNO |
| Místo: RAJHRAD, ul. 9. KVĚTNA, ODOBOJÁŘŮ, HAVLČKOVA                                                                           |   |   | Číslo zak.: 24Z00952   |
| Komunikace: místní   |   |   | Formát: 594x840   |
| Staničení úseku: –   |   |   | Datum: 6/2024   |
| Akce: RAJHRAD, UL. 9 KVĚTNA - REKONSTRUKCE VODOVODU                                                                           |   |   | Číslo přílohy: 1   |
| Obsah: PŘECHODNÁ ÚPRAVA PROVOZU                                                                                               |   |   |   |



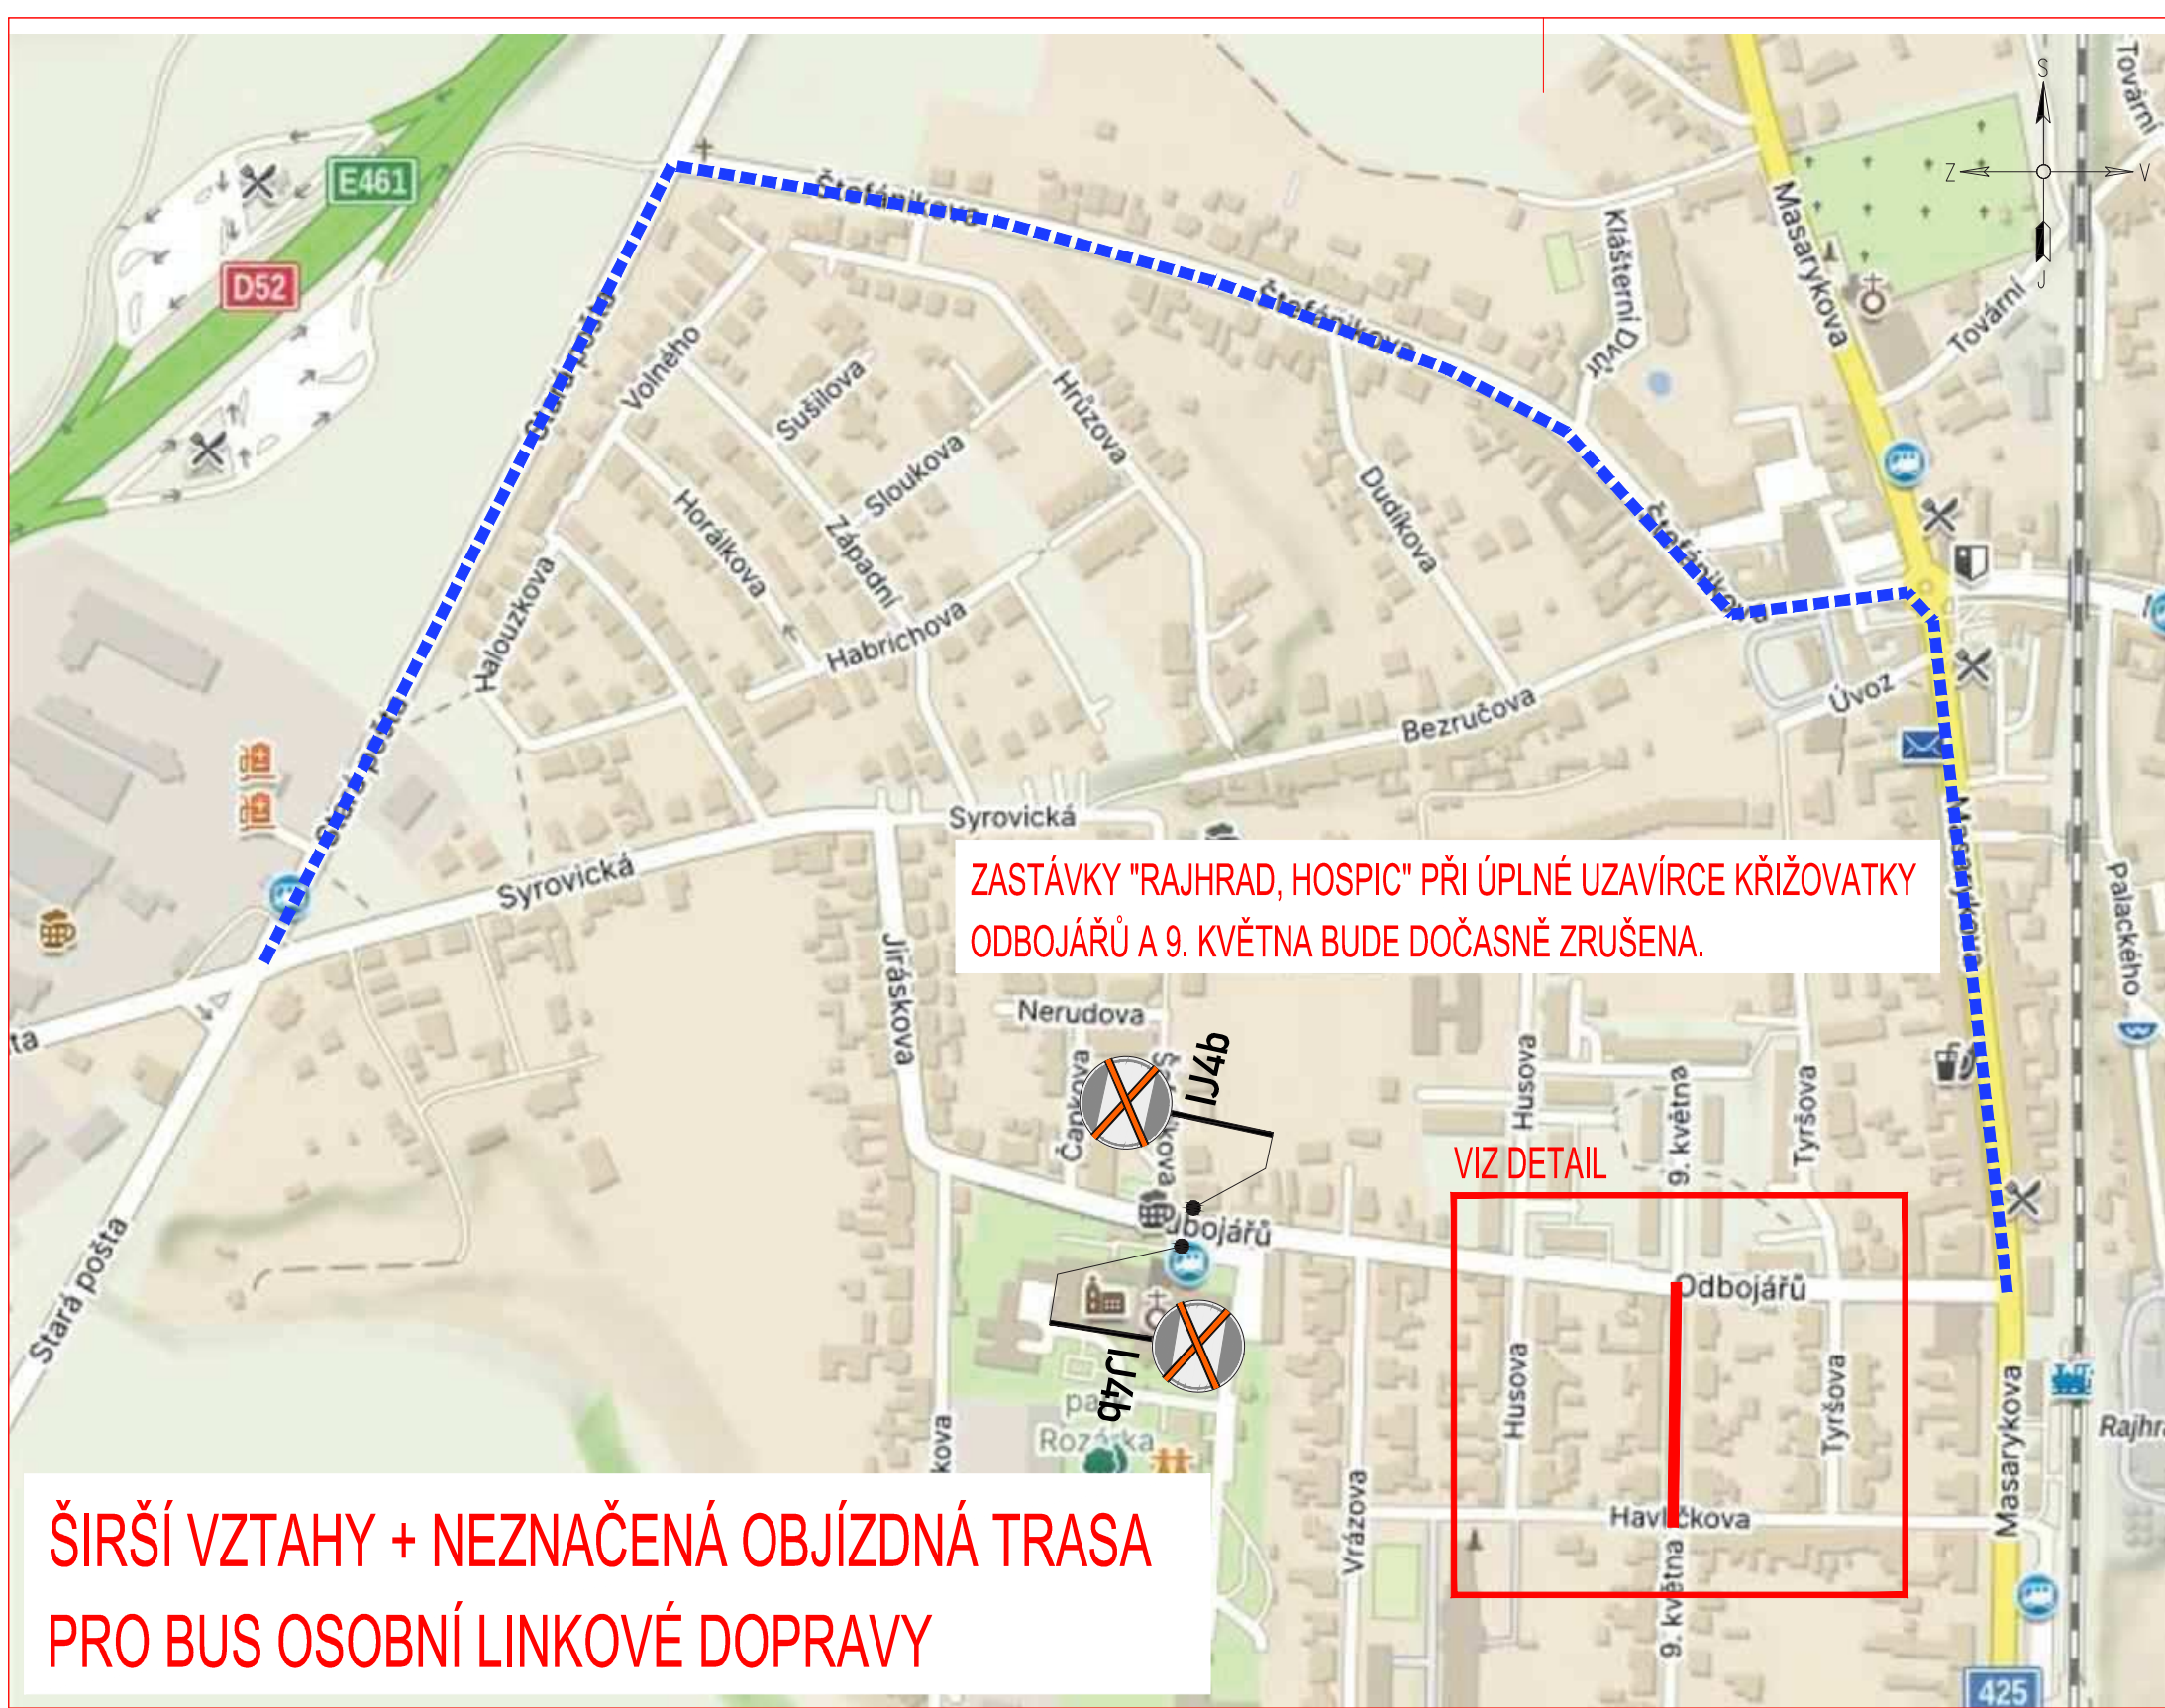

POLICIE ČESKÉ REPUBLIKY 212  
Územní odbor Brno-venkov  
Dopravní inspektorát  
pracoviště dopravního inženýrství  
611 33 Brno, Horní 21  
Čj: KRPB-140313-2/ČJ-2024-0603DI-HUM

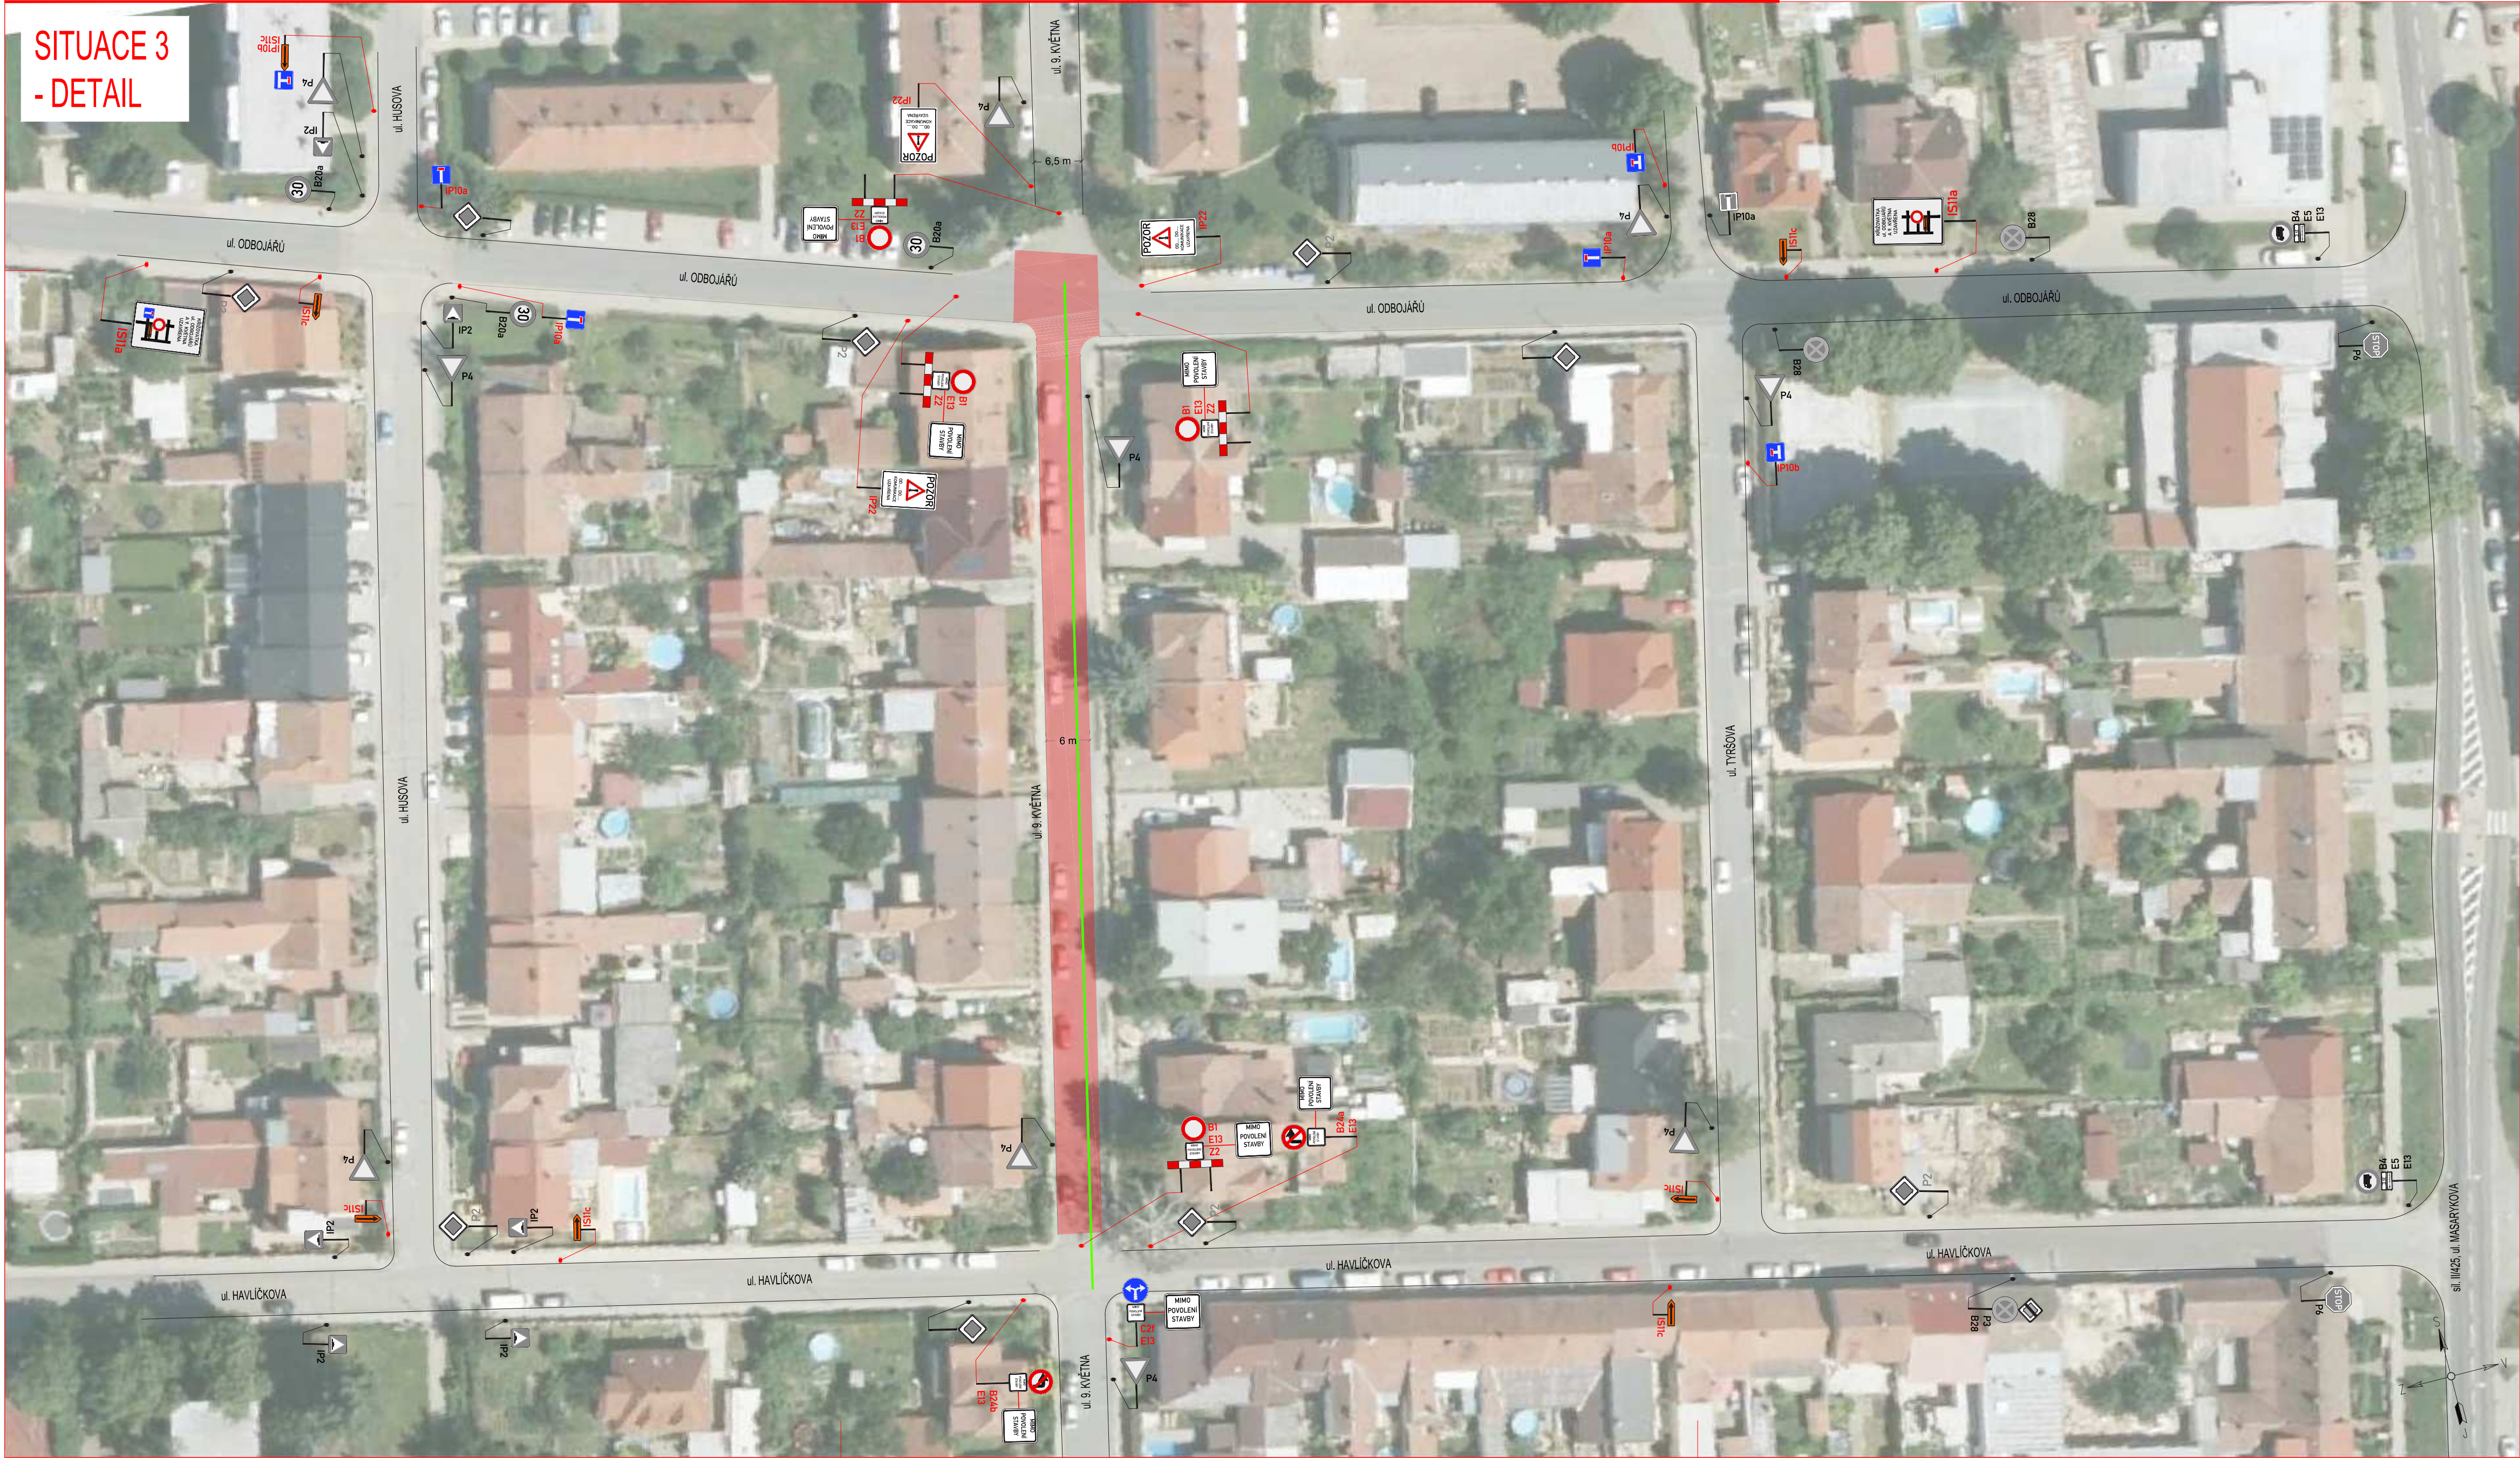

LEGENDA:

|  |                                     |  |                     |
|--|-------------------------------------|--|---------------------|
|  | STÁVAJÍCÍ SVISLÉ DZ                 |  | PŘECHODNÉ SVISLÉ DZ |
|  | STÁVAJÍCÍ SVISLÉ DZ DOČASNĚ ZRUŠENÉ |  | ZÁBOR               |
|  | TRASA VODOVODU                      |  |                     |

POZNÁMKA:  
PŘECHODNÉ DZ I28 a.b A IP22 BUDE OSAŽENO 7 DNI PŘED ZAČÁTKEM STAVBY  
Umístění dopravního značení bude instalováno v souladu s TP č. 65, TP č. 86, TP č. 133 a s ustanovením zákona č. 361/2000 Sb.  
Ověřené výkresy a pracovní místa bude odpovídajícím způsobem zabezpečeno dle zákona č. 133/2006 Sb. a zásad BOZP.  
- TP č. 65 (Zásady pro dopravní značení na pozemních komunikacích)  
- TP č. 66 (Zásady pro označování pracovních míst na pozemních komunikacích)  
- TP č. 133 (Zásady pro vodorovné dopravní značení na pozemních komunikacích)

|   |                                                    |                                                         |                      |
|---|----------------------------------------------------|---------------------------------------------------------|----------------------|
| ZNAKOM s.r.o. – ZENGROVA 2694/4, 615 00 BRNO, TEL. 602 593 383, ZNAKOM@ZNAKOM.CZ, (PRACOVISTE: RYBNÍČEK 12, 602 00 BRNO) |                                                    |                                                         |                      |
| Vypracoval:<br>Štěpán ŘEZNÍK<br>podpis:                                                                                  | Zodpovědný projektant:<br>Štěpán ŘEZNÍK<br>podpis: | Realizace/Technická kontrola:<br>Petr Bednář<br>podpis: |                      |
| Místo: RAJHRAD, ul. 9. KVĚTNA, ODBOJÁŘŮ, HAVLÍČKOVA                                                                      |                                                    |                                                         | Číslo zak.: 24ZO0952 |
| Komunikace: místní   |                                                    |                                                         | Formát: 594x840      |
| Staničení úseku: –   |                                                    |                                                         | Datum: 6/2024        |
| Akce: RAJHRAD, UL. 9 KVĚTNA - REKONSTRUKCE VODOVODU                                                                      |                                                    |                                                         | Číslo přílohy: 2     |
| Obsah: PŘECHODNÁ ÚPRAVA PROVOZU                                                                                          |                                                    |                                                         |                      |