


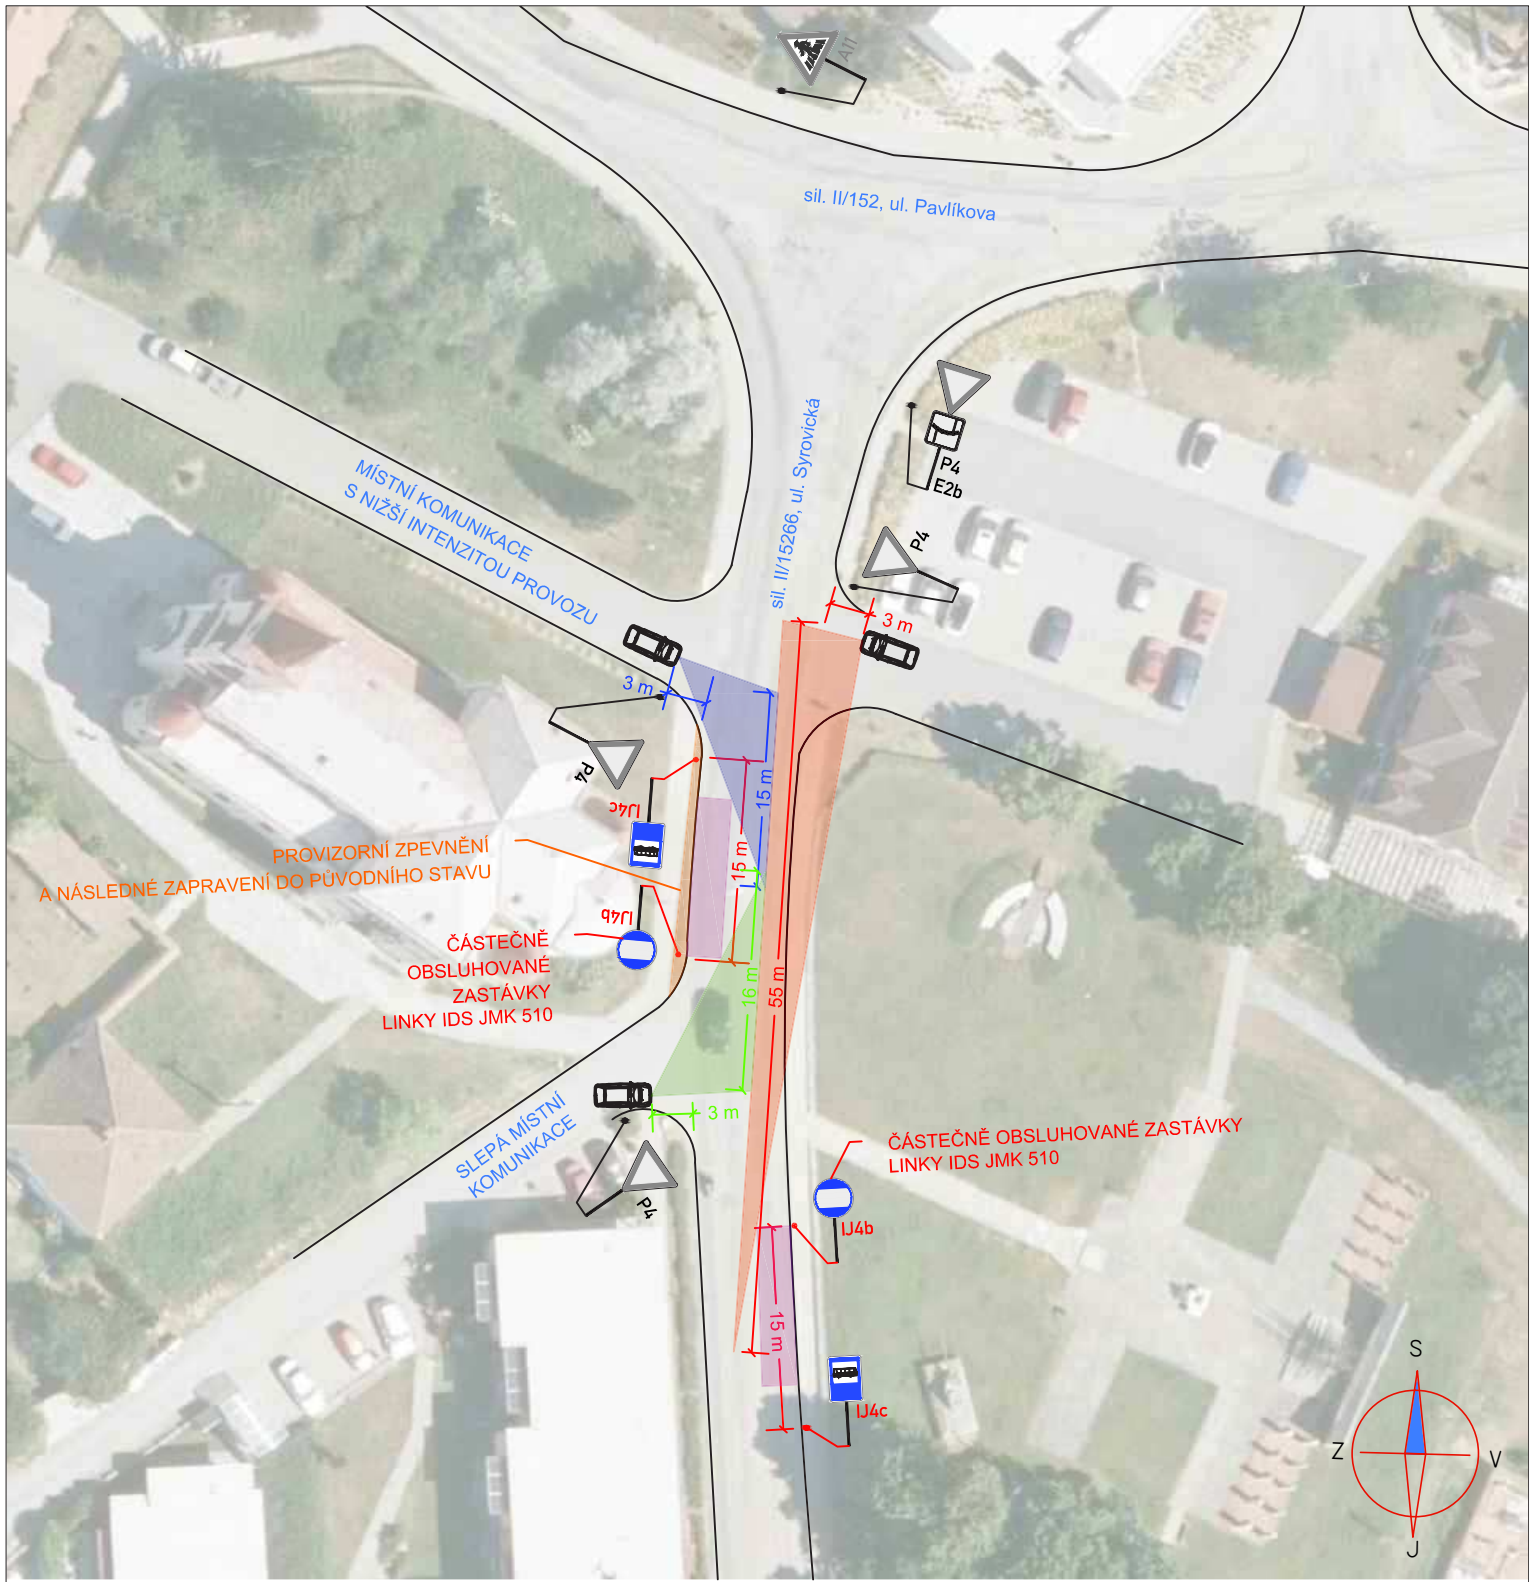

POLICIE ČESKÉ REPUBLIKY 2/3
Územní odbor Brno-venkov
Dopravní inspektorát
pracoviště dopravního inženýrství
611 32 Brno, Kounicova 24
Č.j.: KRPB-77277-13/ČJ-2022-0603DI-HUM

LEGENDA:

PŘECHODNÉ DOPRAVNÍ ZNAČENÍ

IP4 STÁVAJÍCÍ DOPRAVNÍ ZNAČENÍ

STÁVAJÍCÍ DOPRAVNÍ ZNAČENÍ DOČASNĚ ZRUŠENÉ

ROZHLEDOVÝ TROJÚHELNÍK


ROZHLEDOVÝ TROJÚHELNÍK

ROZHLEDOVÝ TROJÚHELNÍK

AUTOBUS

POZNÁMKA:

- Umístění přechodného dopravního značení dle TP č.66 (Zásady pro označování pracovních míst na pozemních komunikacích)

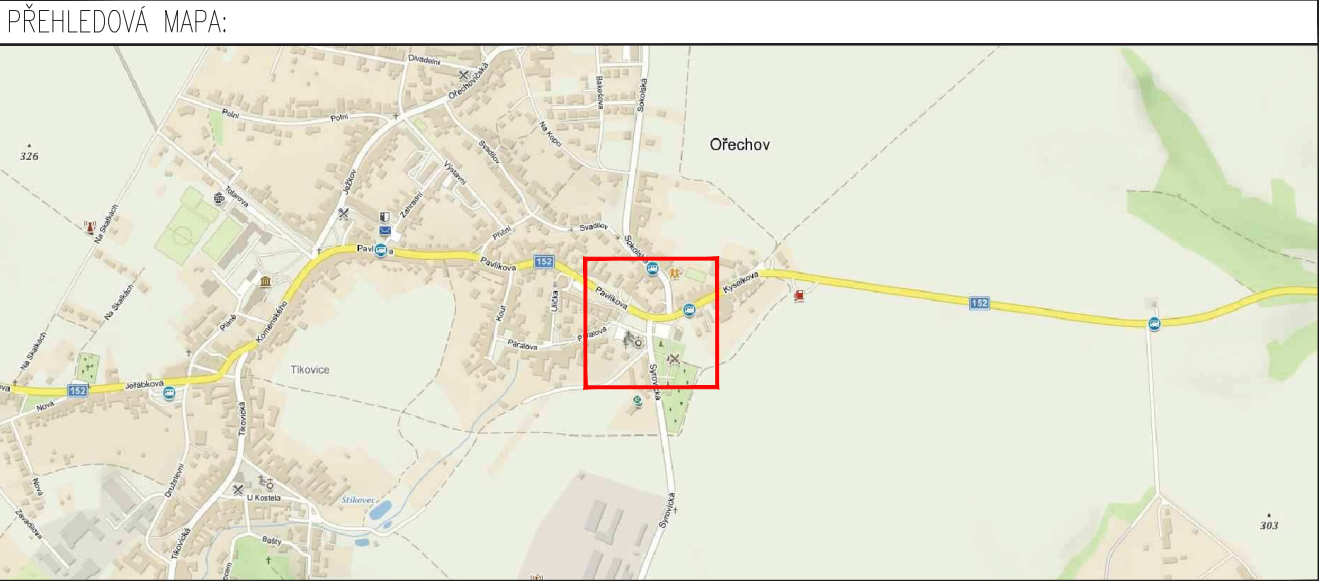


POZNÁMKA:

Zastávky v obci Ořechov na ul. Syrovická budou pro spoje jedoucí po odklonné trase a budou sloužit obyvatelům obce Ořechov i obcím po trase linky 510 ke spojení na zdravotní středisko. Zastávka u obecního úřadu je poměrně daleko a navíc je to do kopce. Četnost dopravy nepřesáhne 27 párů autobusů za den.

ETAPA 3 - DOPLNĚNÍ ZASTÁVKY

ZNAKOM s.r.o. – ZENGROVA 2694/4, 615 00 BRNO, TEL. 602 593 383, ZNAKOM@ZNAKOM.CZ, (PRACOVISTĚ: RYBNÍČEK 12, 602 00 BRNO)			
Vypracoval: Štěpán ŘEZNÍK podpis:	Zodpovědný projektant: Petr BEDNÁŘ podpis:	Ředitel: Radek SUCHOMEL mob: 602 593 383	 ZNAKOM s.r.o., ZENGROVA 2694/4, 615 00 BRNO
Technická kontrola: Petr BEDNÁŘ podpis:	Vedoucí projektant: Petr BEDNÁŘ podpis:		

Místo:	OŘECHOV, UL. PAVLÍKOVA, SYROVICKÁ	Číslo zak.:	22Z00636
Silnice:	II/152; III/15266	Formát:	A3
Staničení úseku:	–	Datum:	8/2022
Akce:	II/152 HAJANY - ŽELEŠICE	Číslo přílohy:	
Obsah:	PŘECHODNÉ DOPRAVNÍ ZNAČENÍ	2	

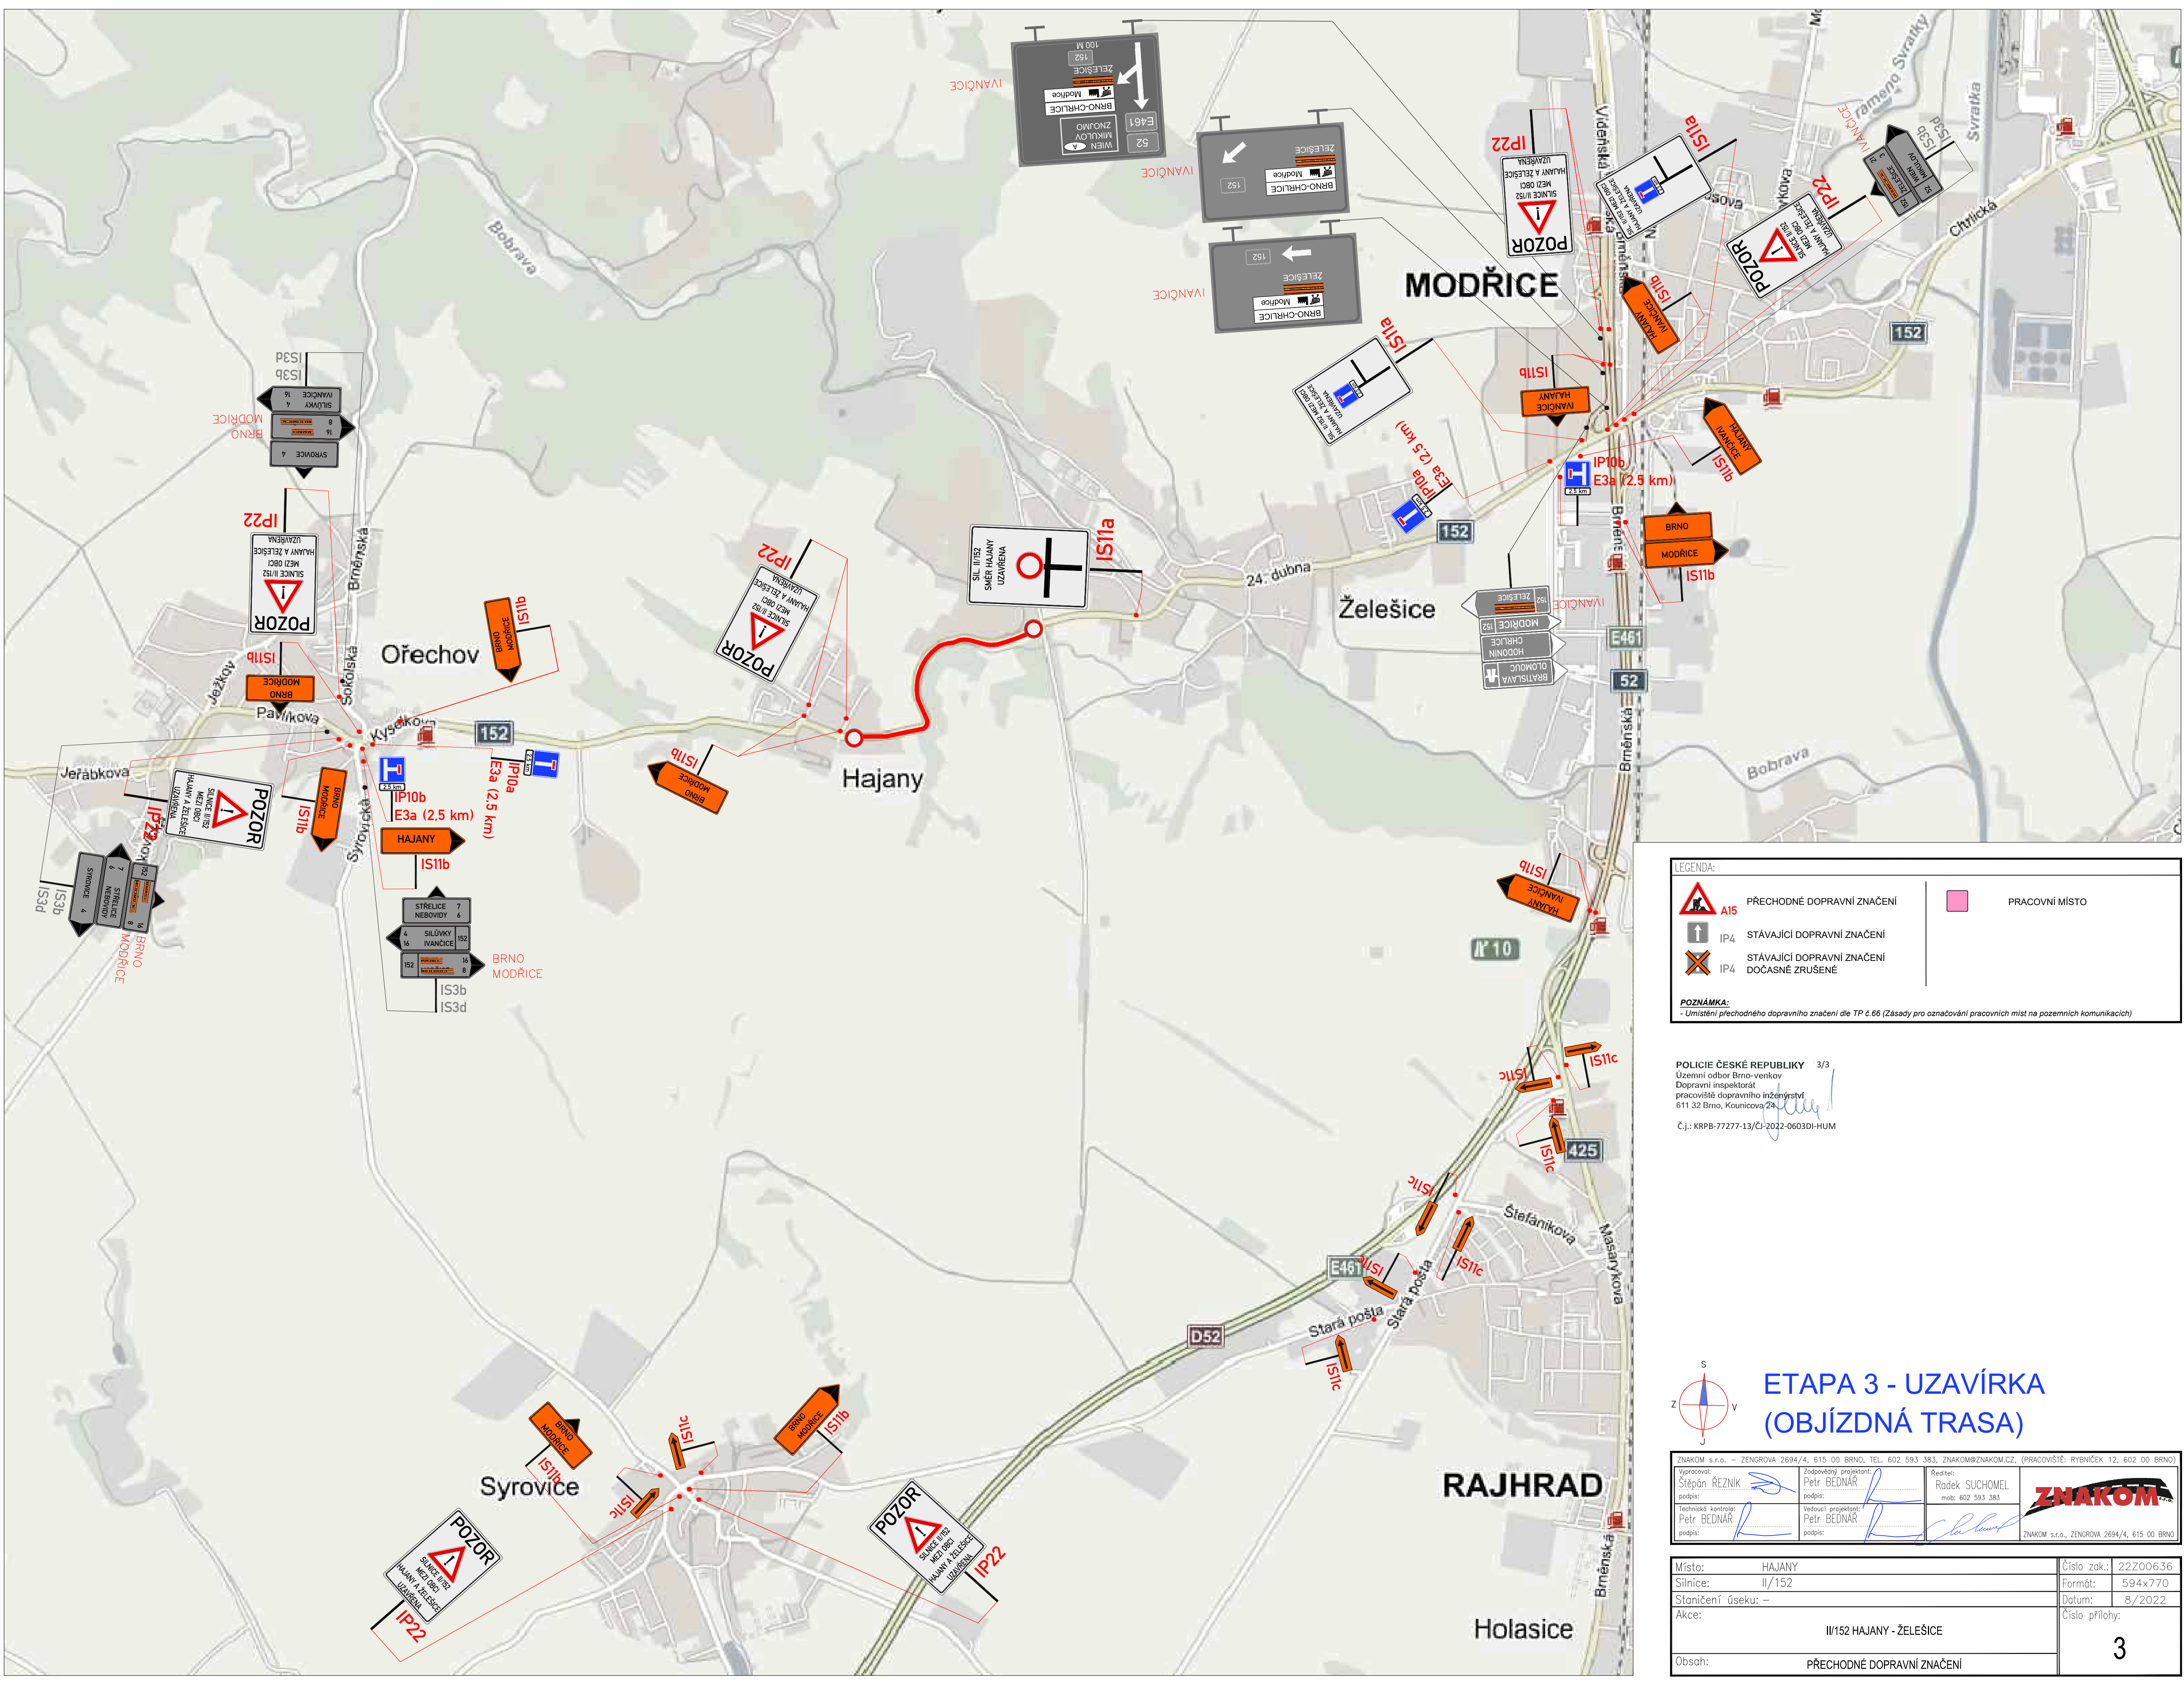

LEGENDA:

A15 PŘECHODNÉ DOPRAVNÍ ZNAČENÍ

IP4 STÁVAJÍCÍ DOPRAVNÍ ZNAČENÍ

IP4 STÁVAJÍCÍ DOPRAVNÍ ZNAČENÍ DOČASNĚ ZRUŠENÉ

PRACOVNÍ MÍSTO

POZNÁMKA:
- Umístění přechodného dopravního značení dle TP č. 66 (Zásady pro označování pracovních míst na pozemních komunikacích)

POLICIE ČESKÉ REPUBLIKY 3/3
Územní odbor Brno-venkov
Dopravní inspektorát
pracoviště dopravního inženýrství
611 32 Brno, Kounicova 23.
Č.j.: KRPB-77277-13/CJ-2022-0603DI-HUM

ETAPA 3 - UZAVÍRKA (OBJÍZDNÁ TRASA)

ZNAKOM s.r.o. – ZENGROVA 2694/4, 615 00 BRNO, TEL. 602 593 383, ZNAKOM@ZNAKOM.CZ, (PRACOVNÍSTE: RYBNÍČEK 12, 602 00 BRNO)		
Vypracoval: Stěpán REZNIK podpis:	Zodpovědný projektant: Petr BEDNAR podpis:	Reditel: Radek SUCHOMEL mob: 602 593 383
Technická kontrola: Petr BEDNAR podpis:	Vedoucí projektant: Petr BEDNAR podpis:	

Místo:	HAJANY	Číslo zak.:	22Z00636
Silnice:	II/152	Formát:	594x770
Staničení úseku:	–	Datum:	8/2022
Ákce:	II/152 HAJANY - ŽELEŠICE	Číslo přílohy:	3
Obsah:	PŘECHODNÉ DOPRAVNÍ ZNAČENÍ		